


平面図 S=1:500

- 新たに道路の区域となる部分
- 既に道路の区域となっている部分

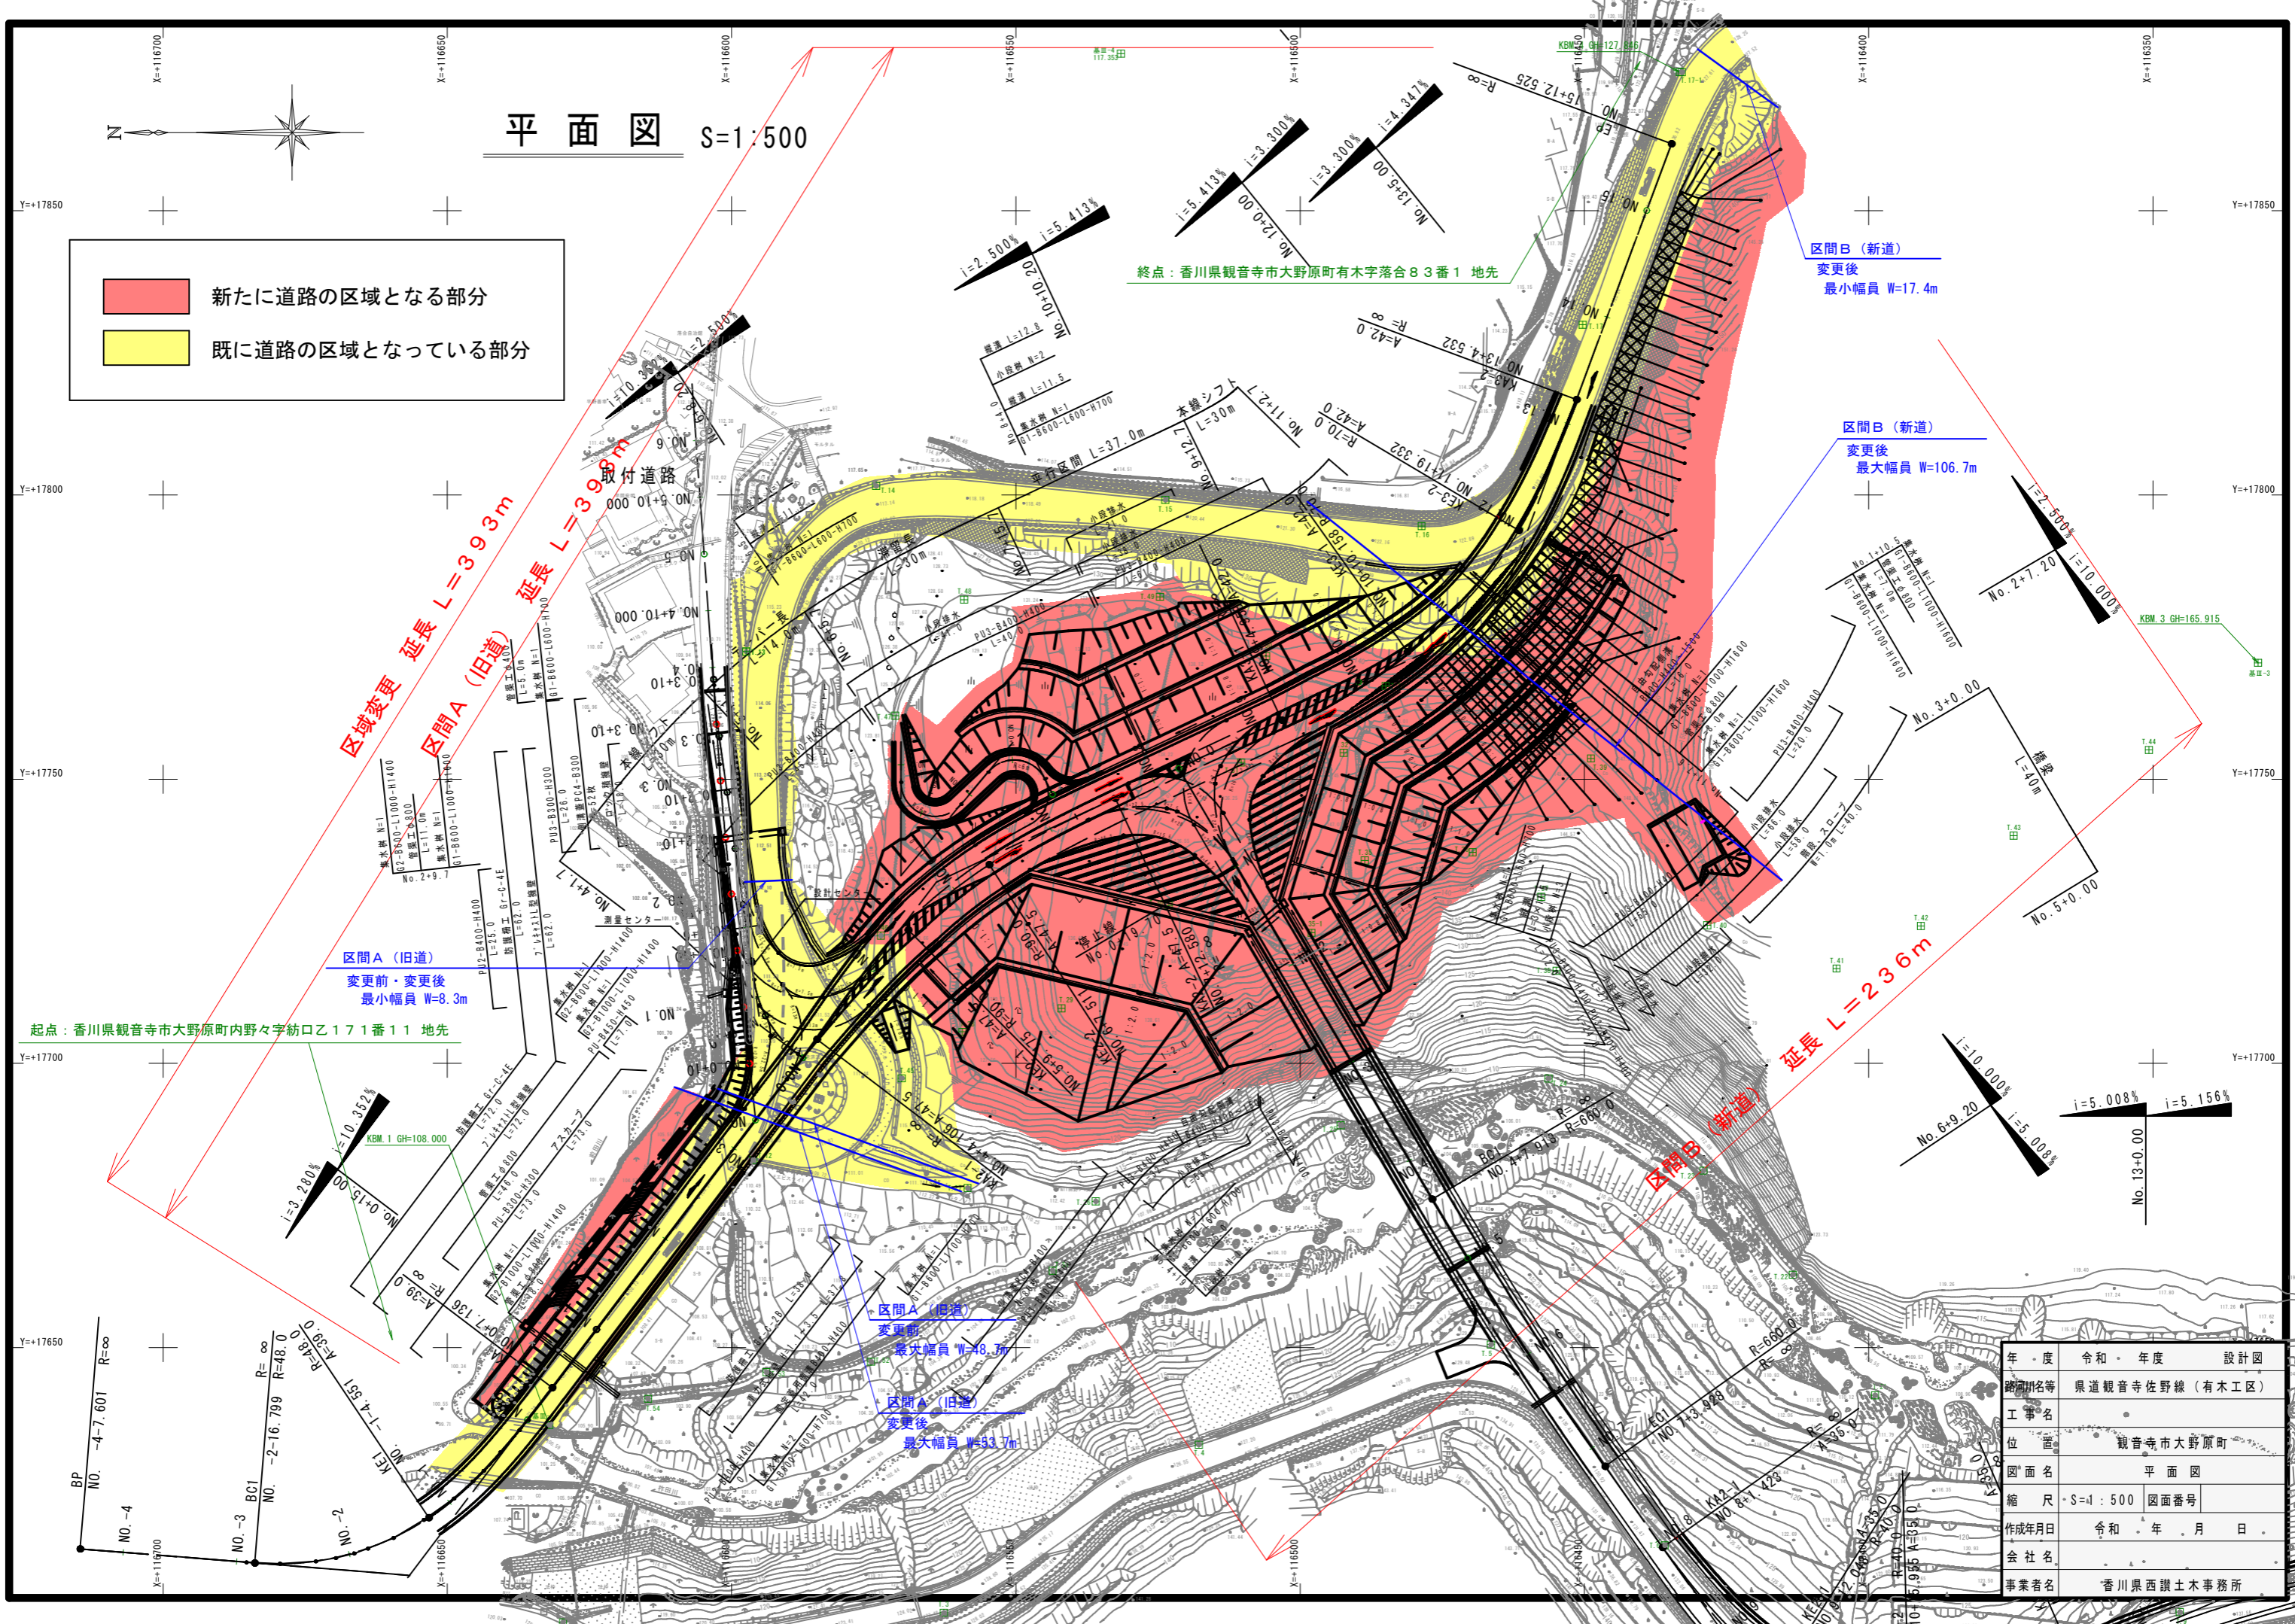

Y=+17850  
Y=+17800  
Y=+17750  
Y=+17700  
Y=+17650

X=+116700  
X=+116650  
X=+116600  
X=+116550  
X=+116500  
X=+116400  
X=+116350

区域変更 延長 L=393.3m  
区間A (旧道) 延長 L=393.3m

延長 L=236m

区間A (旧道)  
変更前・変更後  
最小幅員 W=8.3m

区間B (新道)  
変更後  
最小幅員 W=17.4m

区間B (新道)  
変更後  
最大幅員 W=106.7m

区間A (旧道)  
変更前  
最大幅員 W=48.7m

区間A (旧道)  
変更後  
最大幅員 W=53.7m

起点：香川県観音寺市大野原町内野々字紡口乙171番11地先

終点：香川県観音寺市大野原町有木字落合83番1地先

年・度	令和・年度	設計図
路線名称等	県道観音寺佐野線(有木工区)	
工事名		
位置	観音寺市大野原町	
図面名	平面図	
縮尺	S=1:500	図面番号
作成年月日	令和 年 月 日	
会社名		
事業者名	香川県西讃土木事務所	