


平面図 S=1:500

高松市香川町

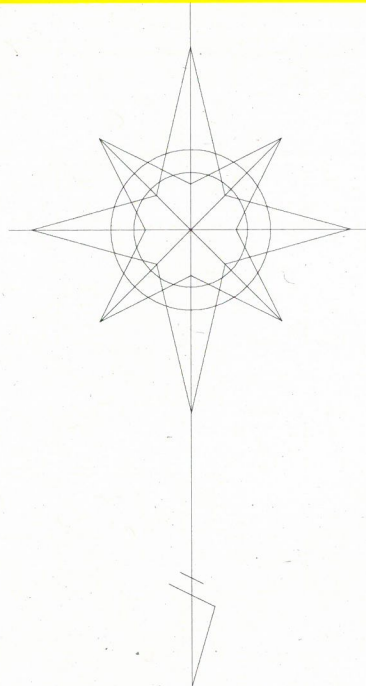

(自) 高松市香川町川東上字漆原1762番1地先

(至) 高松市香川町川東上字漆原1764番3地先

最大幅員 14.2m

最小幅員 10.2m

供用開始延長 L=49m

- 凡例
- 着色
 - 赤色 供用開始区間
 - 黄色 既供用済区間
 - 赤色斜線 未供用区間

年度			
路線名	県道三木綾川線		
工事名			
位置	高松市香川町		
図面名	平面図		
縮尺	S=1:500	図面番号	
事業者名	香川県高松土木事務所		