


平面図 S=1:500

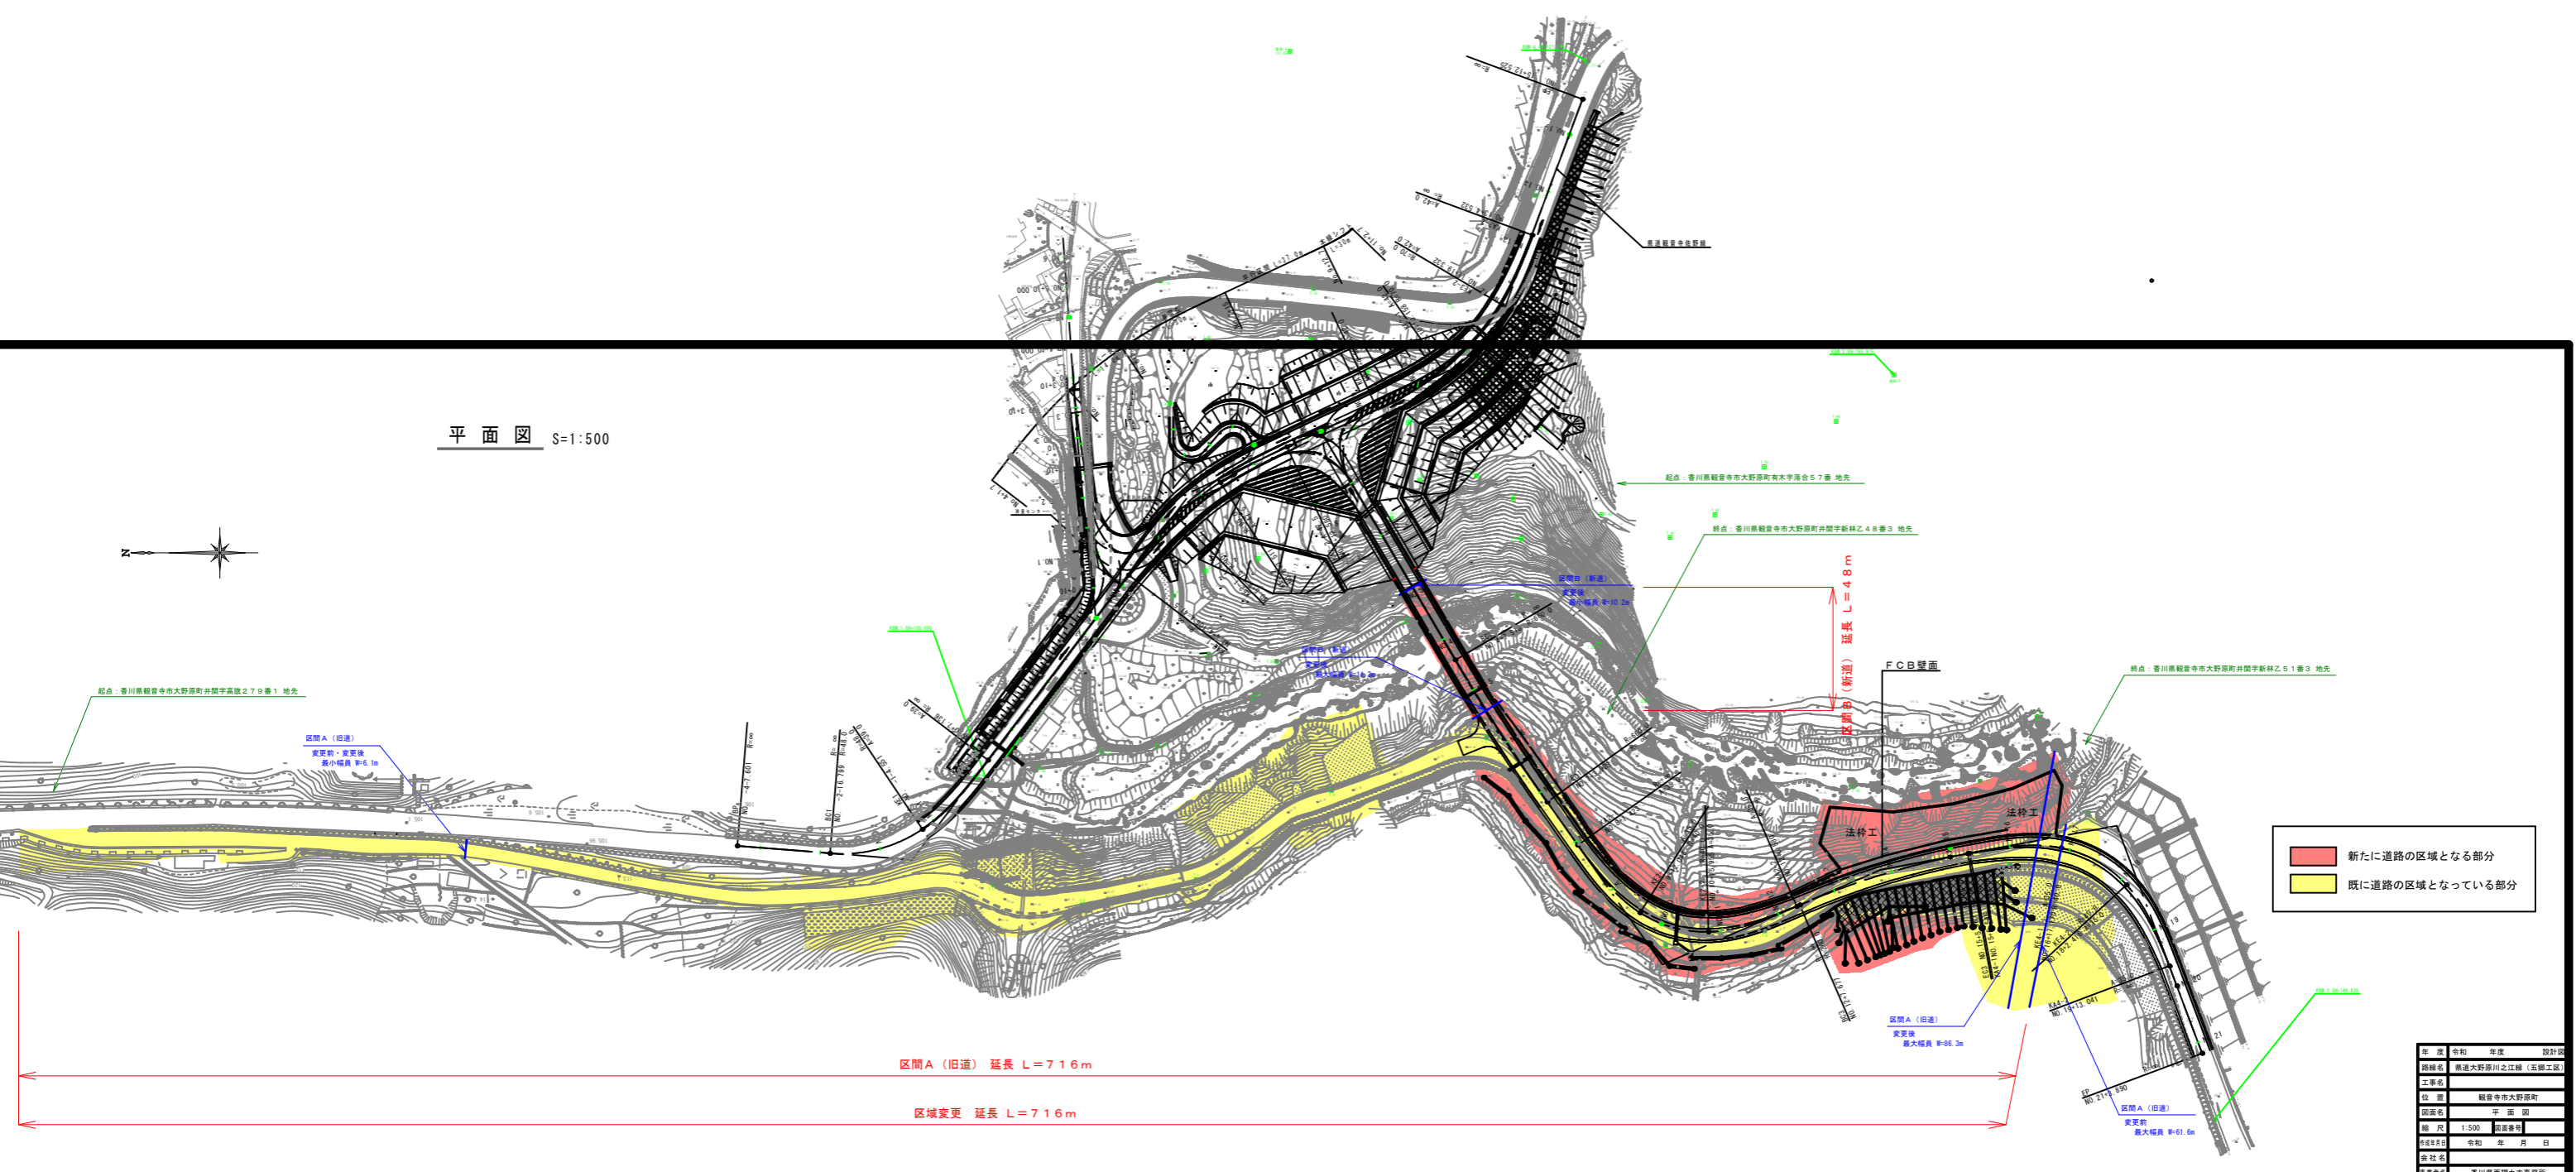

年度	令和	年度	設計区
路線名	香川県大野原町之江線 (五輪工区)		
工事名	観音寺市大野原町		
図面名	平面図		
縮尺	1:500	図番	
作成日	令和	年	月 日
会社名	香川県西尾土木事務所		