


平面図(1) S=1:500

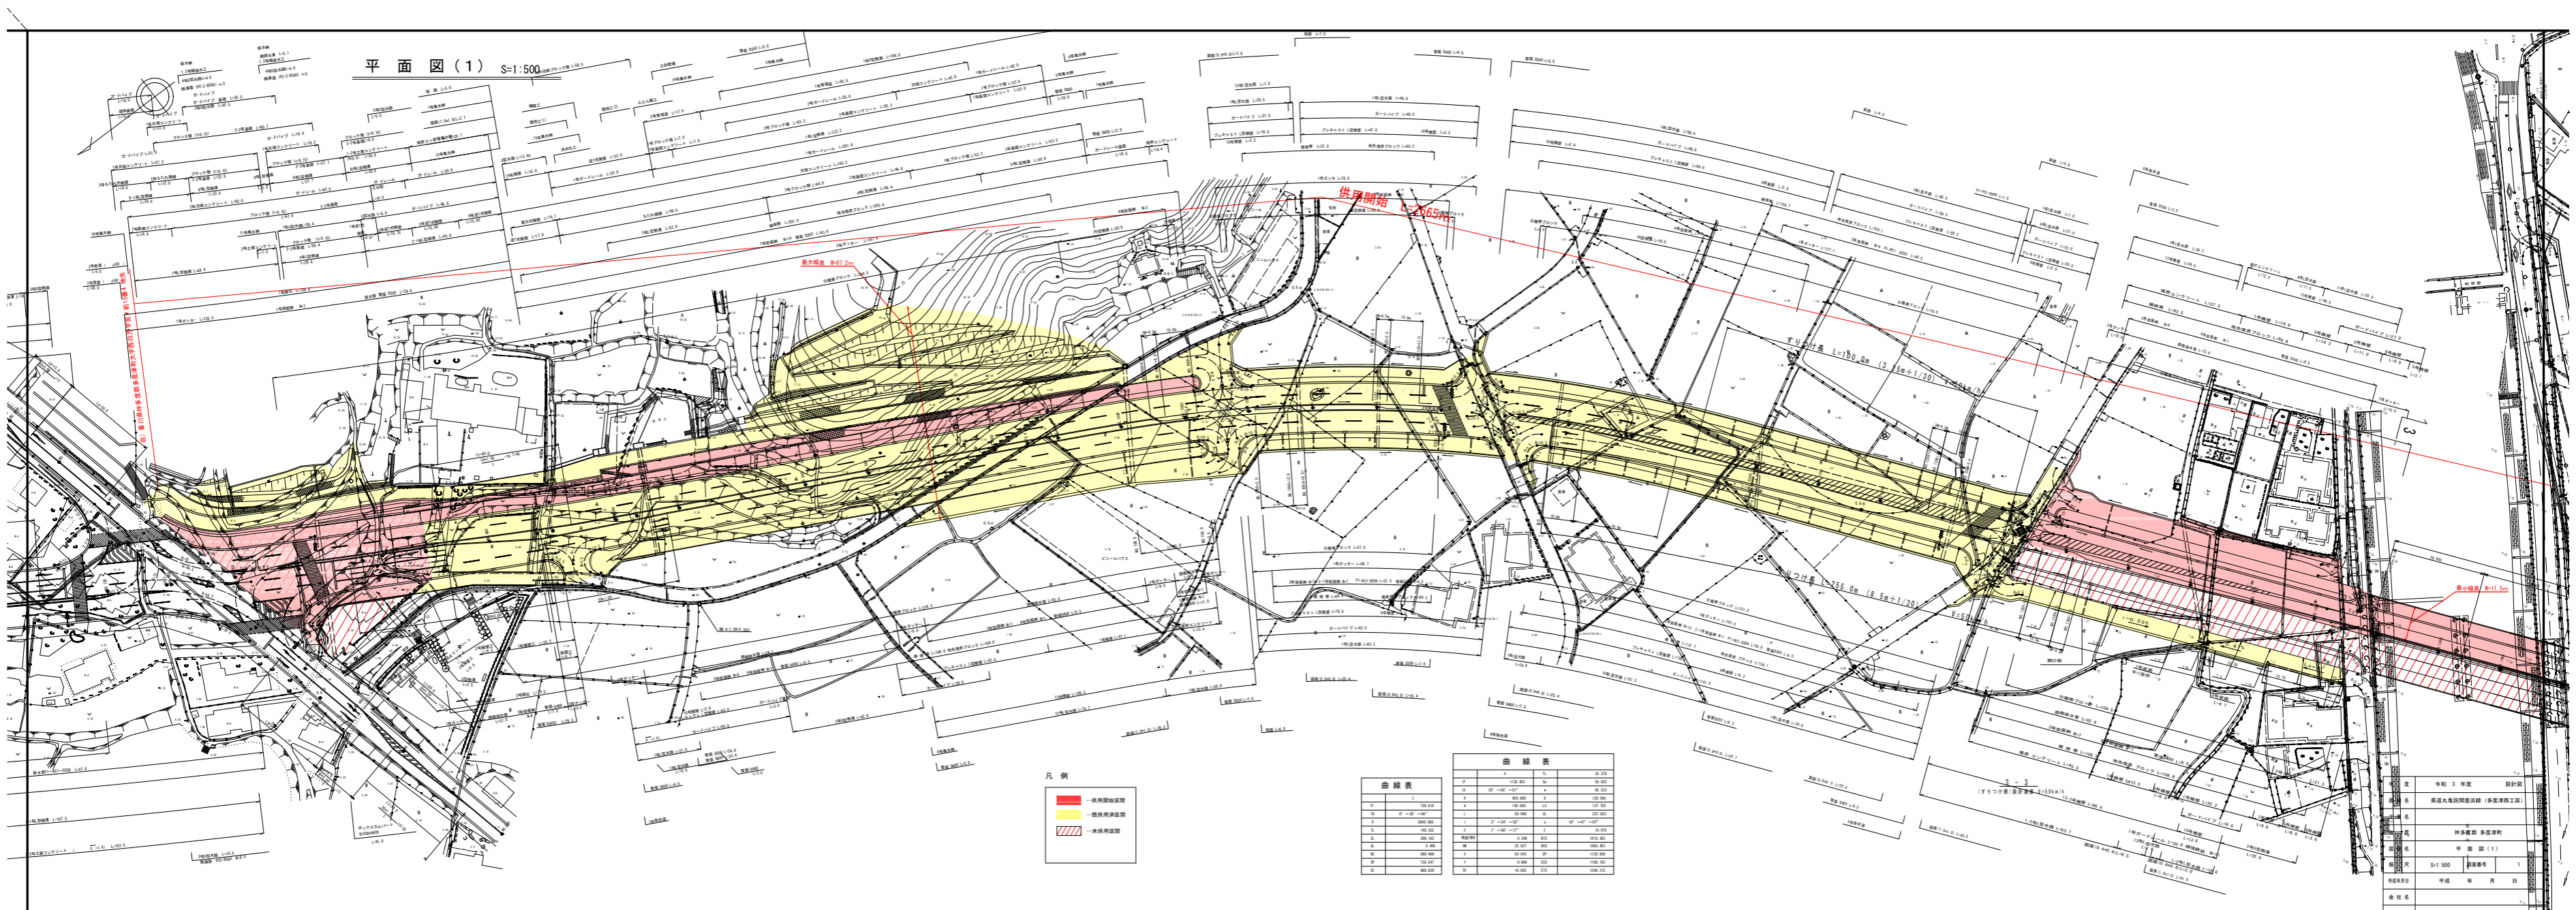

- 凡例
- 供用開始区域
 - 既供用済区域
 - 未供用区域

曲線表

区間	曲率半径 R (m)	中心角 Δ (°)	弦長 C (m)	外半径 R _外 (m)	内半径 R _内 (m)
1	1000	90	1000	1050	950
2	500	180	500	550	450
3	2000	45	364	2090	1910
4	1500	60	471	1550	1450
5	3000	30	173	3050	2950
6	1000	90	1000	1050	950
7	500	180	500	550	450
8	2000	45	364	2090	1910
9	1500	60	471	1550	1450
10	3000	30	173	3050	2950

年度 令和 3 年度 設計課
 名称 県道丸亀岡田豊浜線(多度津西工区)
 名称 多度津 多度津町
 名称 平面図(1)
 縮尺 S=1:500 製図番号 1
 作成年月日 平成 年 月 日
 会社名
 事業所名 香川県中土本事務所