


平面図 S=1:500

県道巴座香南線 変更後延長 L=627m

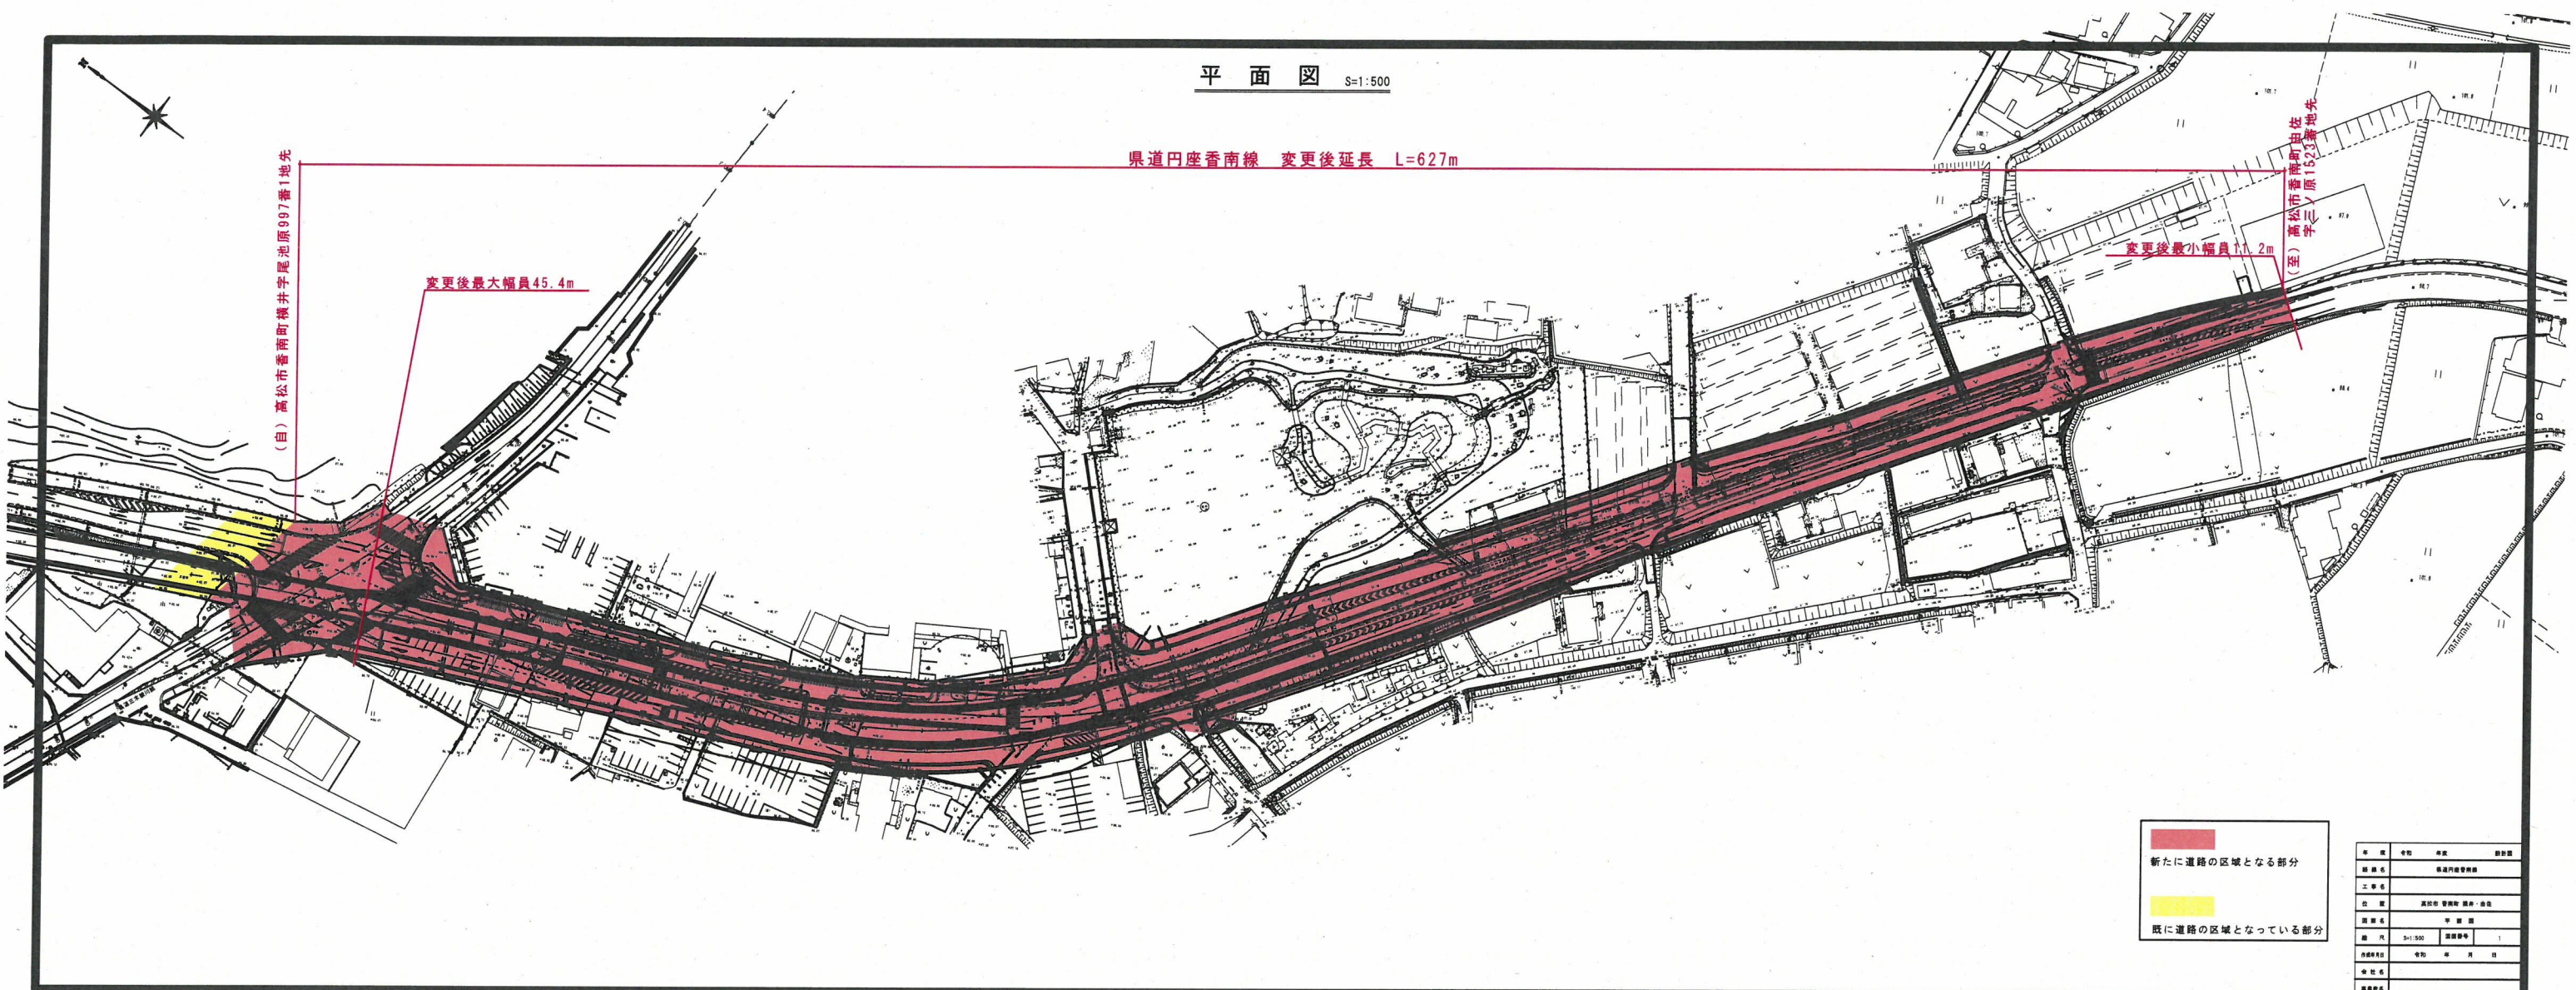

新たに道路の区域となる部分  
既に道路の区域となっている部分

種別	名称	種別	数量
延長	延長	延長	延長
工事名	香南町地籍管理		
位置	高松市香南町 香南線		
図面名	平面図		
縮尺	S=1:500	図面番号	1
作成者	香南町	作成日	
承認者		承認日	