


平面图 1
S=1:2000

供用開始区間 L=935m

(至)

(自) 高松市香南町池内字中筋695番1地先

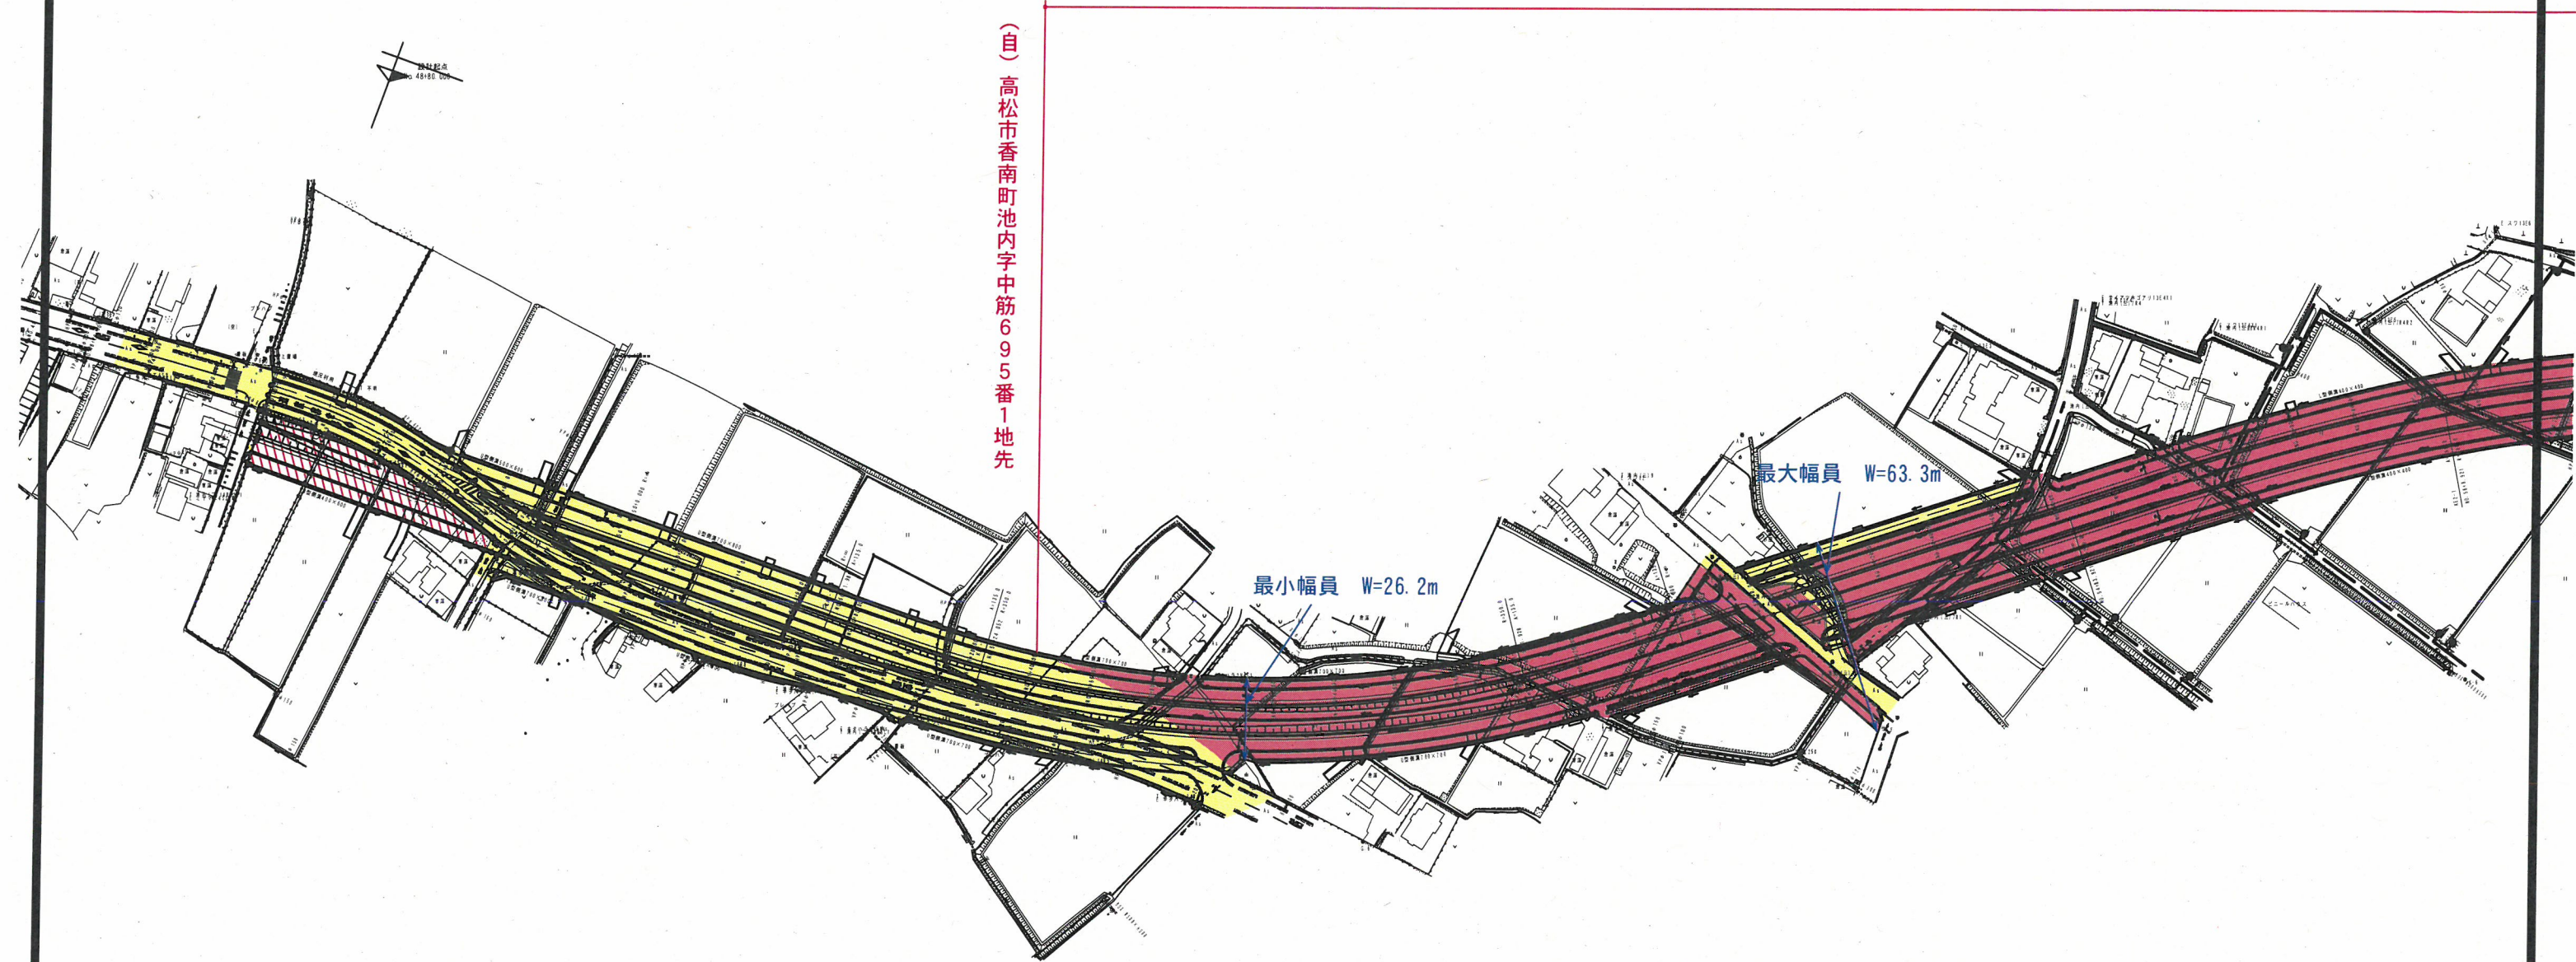

最小幅員 W=26.2m

最大幅員 W=63.3m

- ・凡例
- 供用開始区間 赤
 - 既供用済区間 黄
 - 未供用区間

年度	
路線名	東道門座香南線
工事名	
位置	高松市香南町池内
図面名	平面图 1
縮尺	1:2000 図面番号
作成年月日	
会社名	
事業者名	香川県高松土木事務所

平面图 2
S=1:2000




(自)

供用開始区間 L=935m

(至) 高松市香南町池内字御所原
388番3地所先

最大幅員 W=63.3m

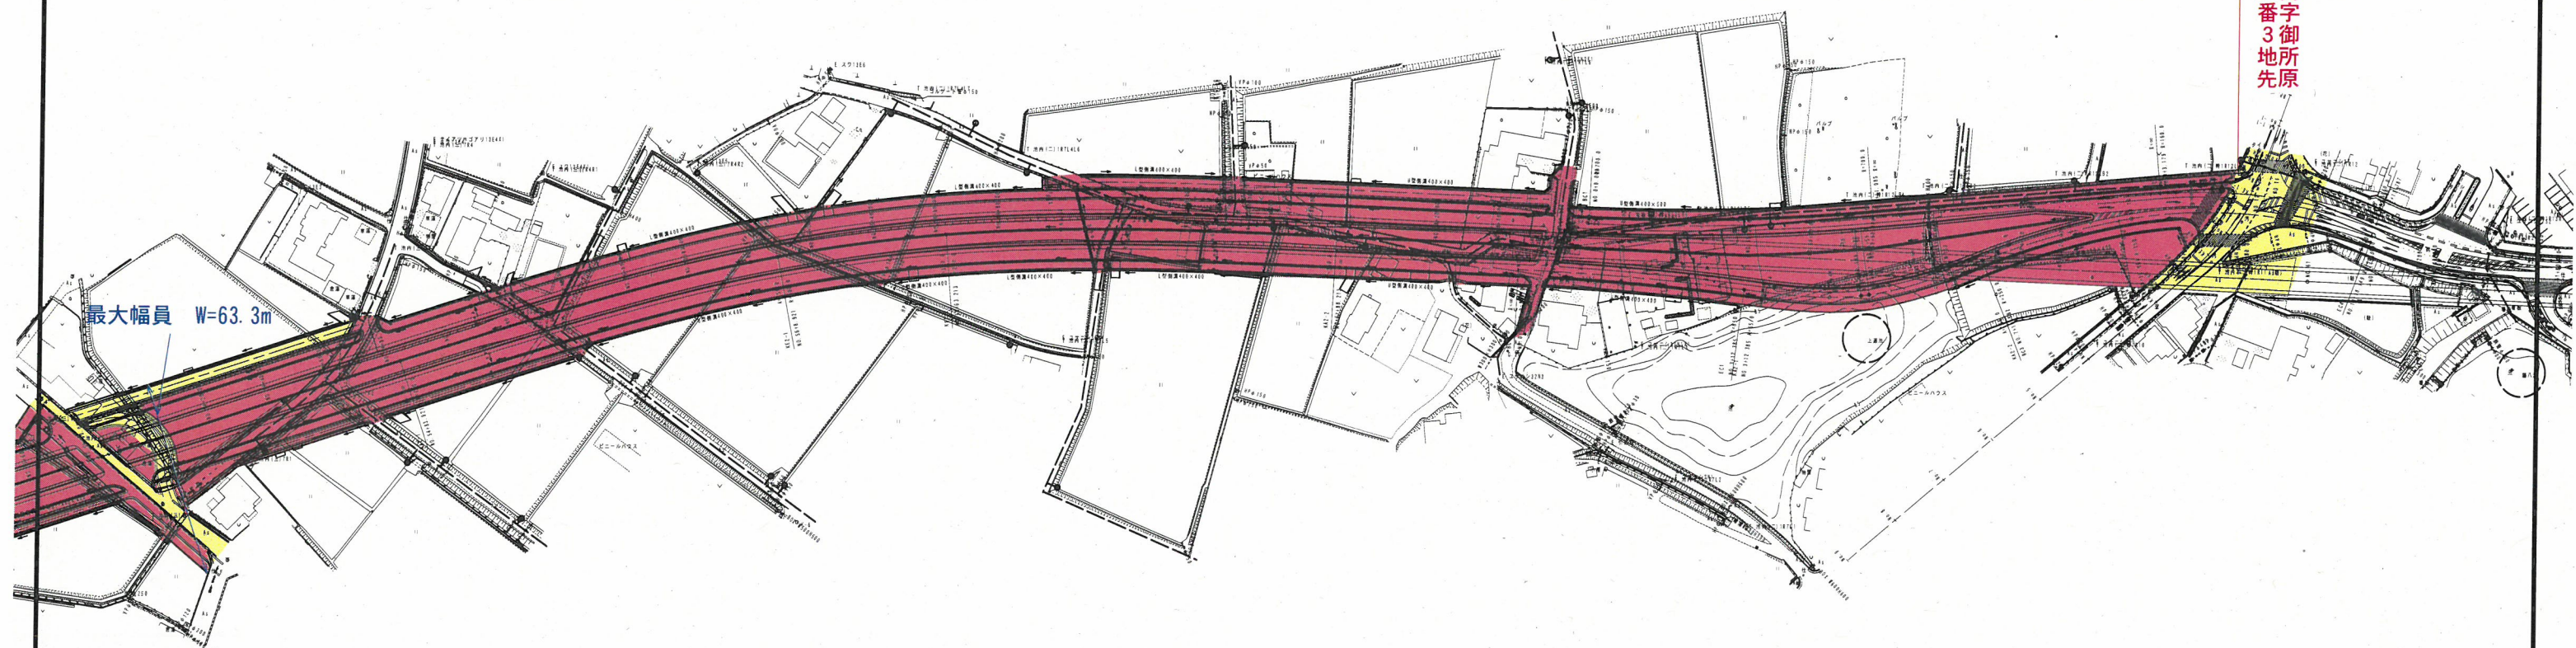

・凡例

供用開始区間
既供用済区間
未供用区間

赤 ■
黄 ■
////

年度	
路線名	県道円座香南線
工事名	
位置	高松市香南町池内
図面名	平面图 2
縮尺	1:2000 図面番号
作成年月日	
会社名	
事業者名	香川県高松土木事務所