

# 県道紫雲出山線(伊砂子工区) 平面図 S=1:500

道路区域変更 L=463m

起点側  
香川県三豊市詫間町積  
字向原2033番2地先

終点側  
香川県三豊市詫間町大浜  
字伊砂子甲1764番4地先

IPNO	1
IA	71-53-20
R	70.000
TL	50.754
SL	16.454
CL	87.829
BC	NO. 2+ 5.881
SP	NO. 4+ 9.795
EC	NO. 6+13.710

IPNO	3
IA	46-31-02
R	60.000
TL	25.789
SL	5.307
CL	68.713
BC	NO. 9+ 6.551
SP	NO. 10+11.007
EC	NO. 11+15.364

IPNO	4
IA	76-37-43
R	50.000
TL	39.508
SL	19.726
CL	66.871
BC	NO. 13+13.417
SP	NO. 15+ 6.852
EC	NO. 17+ 0.288

IPNO	6
IA	37-45-42
R	60.000
TL	20.520
SL	3.412
CL	39.544
BC	NO. 19+18.421
SP	NO. 20+18.193
EC	NO. 21+17.965

IPNO	2
IA	34-08-20
R	60.000
TL	18.423
SL	2.765
CL	35.750
BC	NO. 7+ 9.056
SP	NO. 8+ 6.931
EC	NO. 9+ 4.806

IPNO	5
IA	37-41-10
R	50.000
TL	17.063
SL	2.831
CL	32.887
BC	NO. 17+ 4.701
SP	NO. 18+ 1.145
EC	NO. 18+17.588

変更前最大 W=17.8m


変更後最大 W=33.9m

変更前最小 W=5.5m

変更後最小 W=10.9m

新たに県道の区域となる部分

既に県道の区域となっている部分

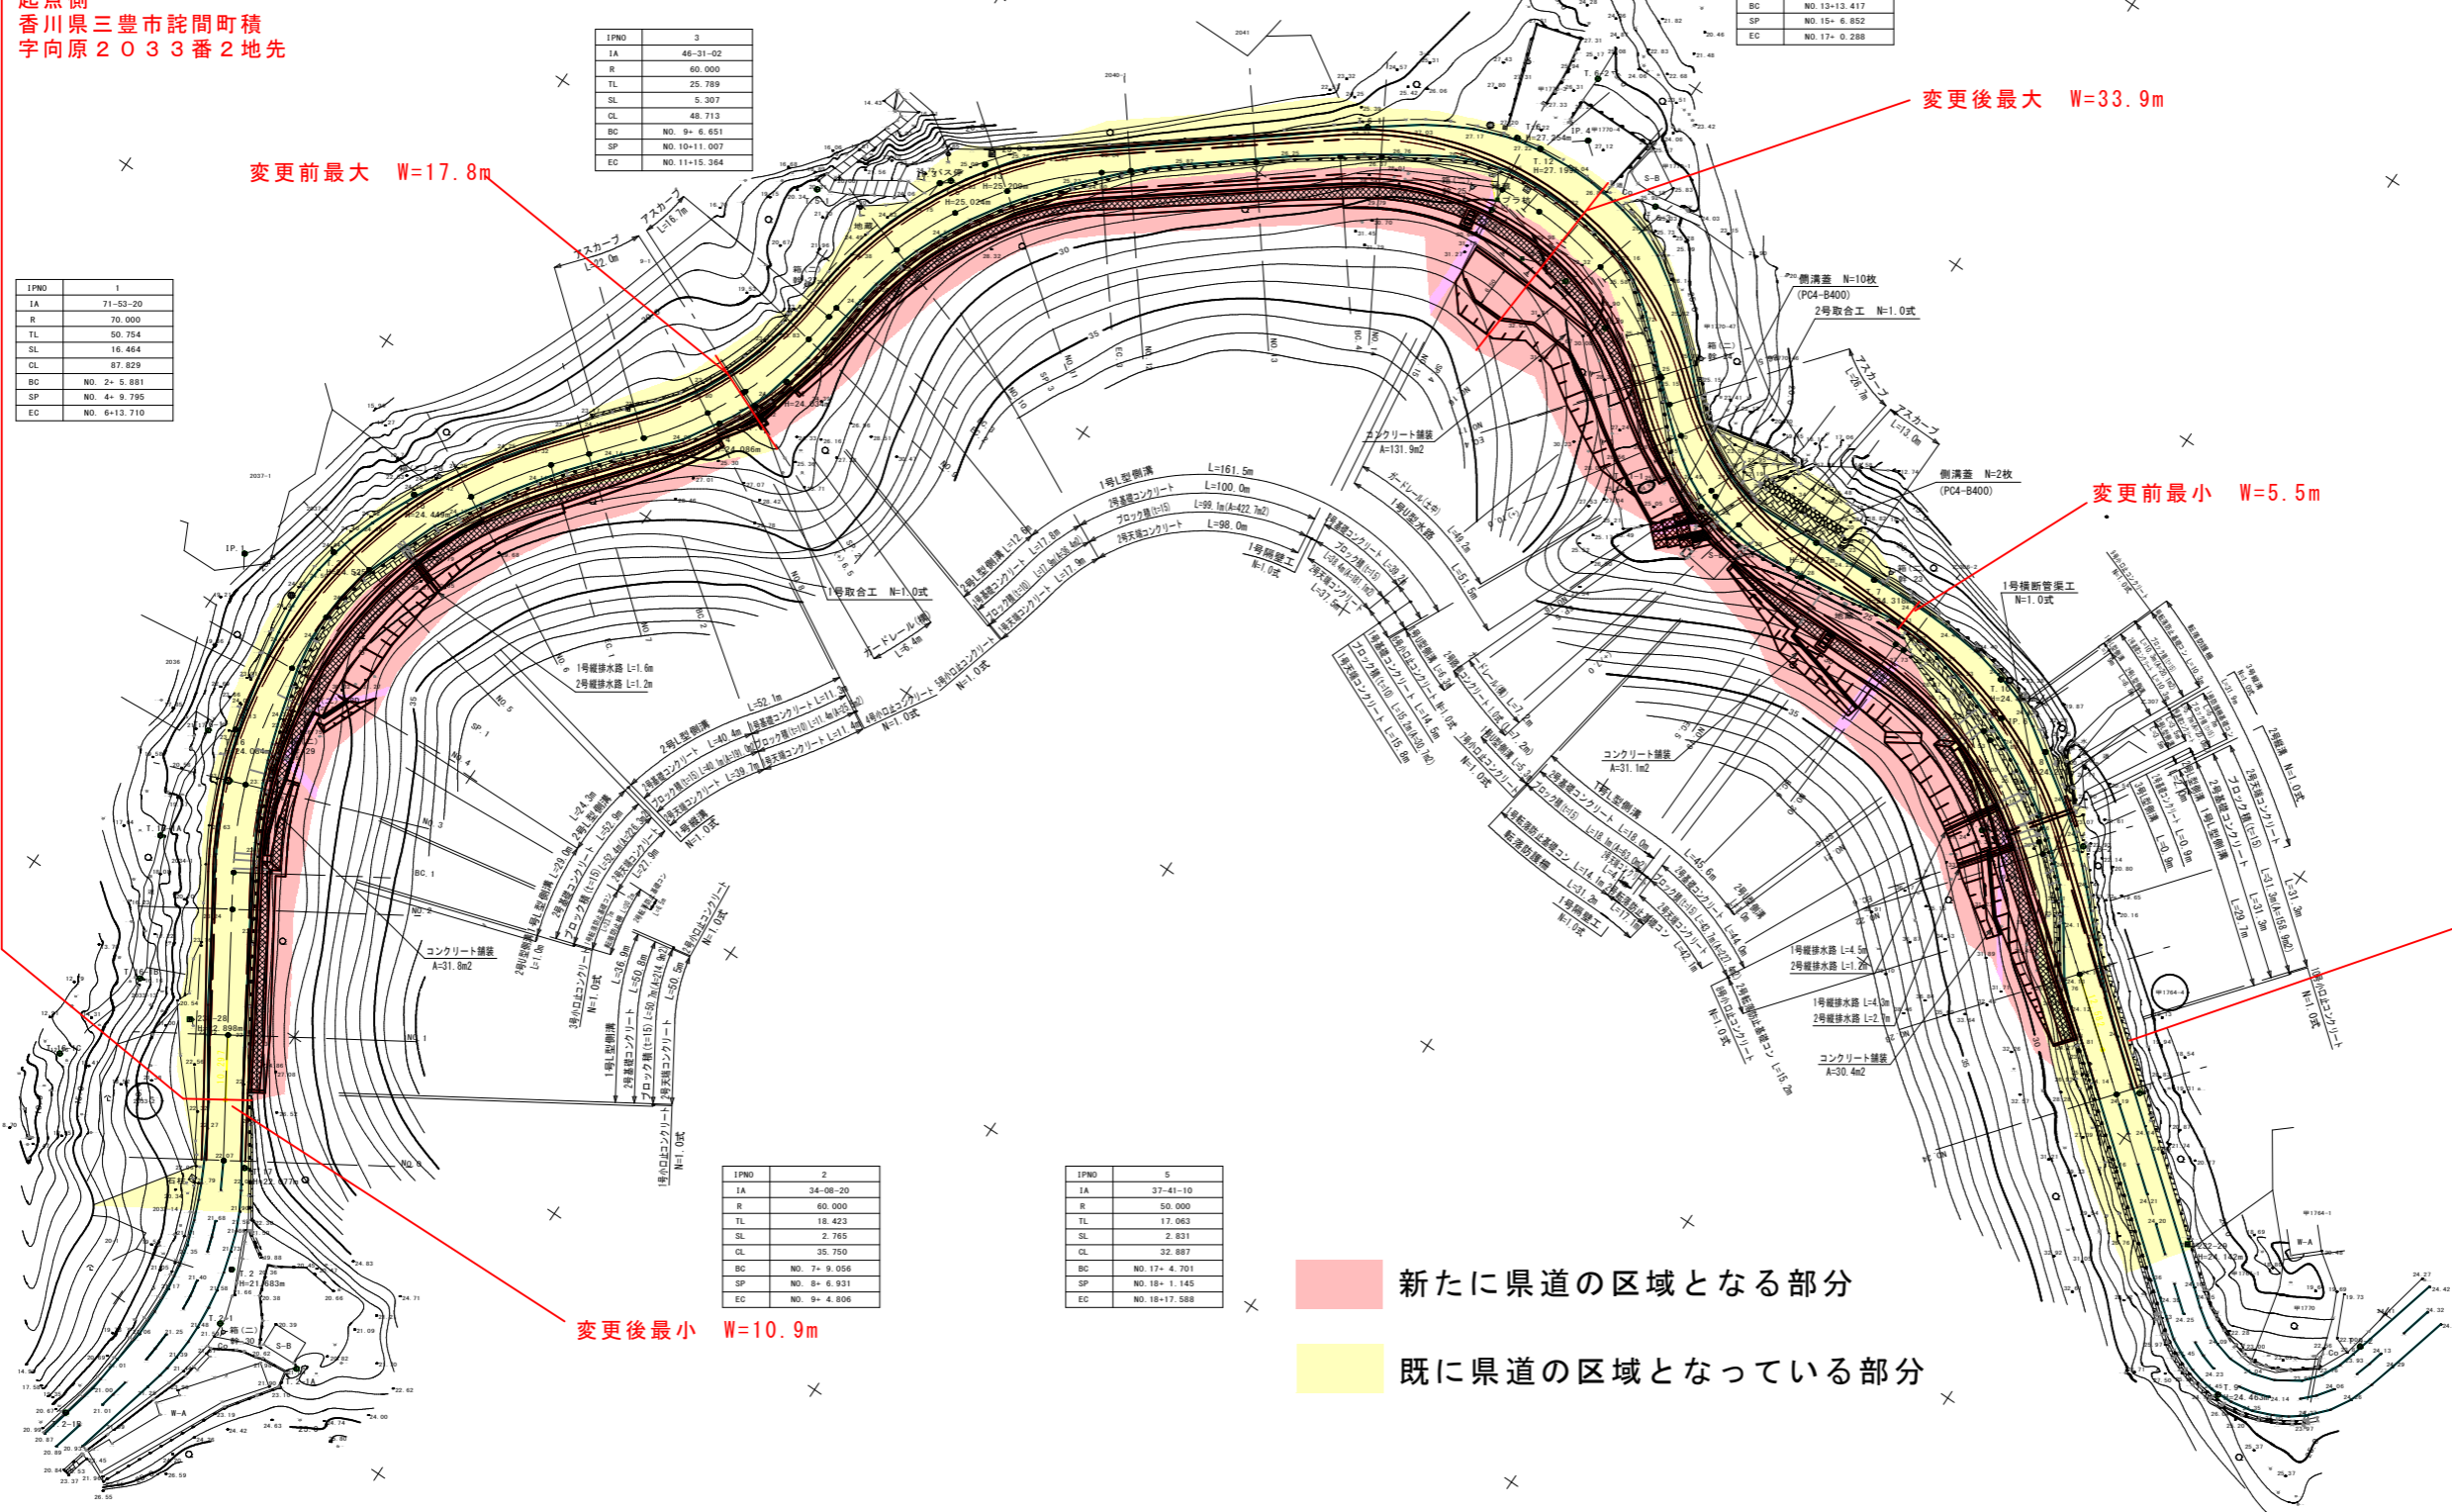

年度	令和4年度	道路区域変更
路河川名等	県道紫雲出山線(伊砂子工区)	
工事名		
位置	三豊市詫間町大浜他	
図面名	平面図	
縮尺	1/500	図面番号
作成年月日	令和 年 月 日	
会社名		
事業者名	香川県西讃土木事務所	