


県道北風戸積浦線 (横防工区) S = 1 : 1000  
香川郡直島町字地藏山

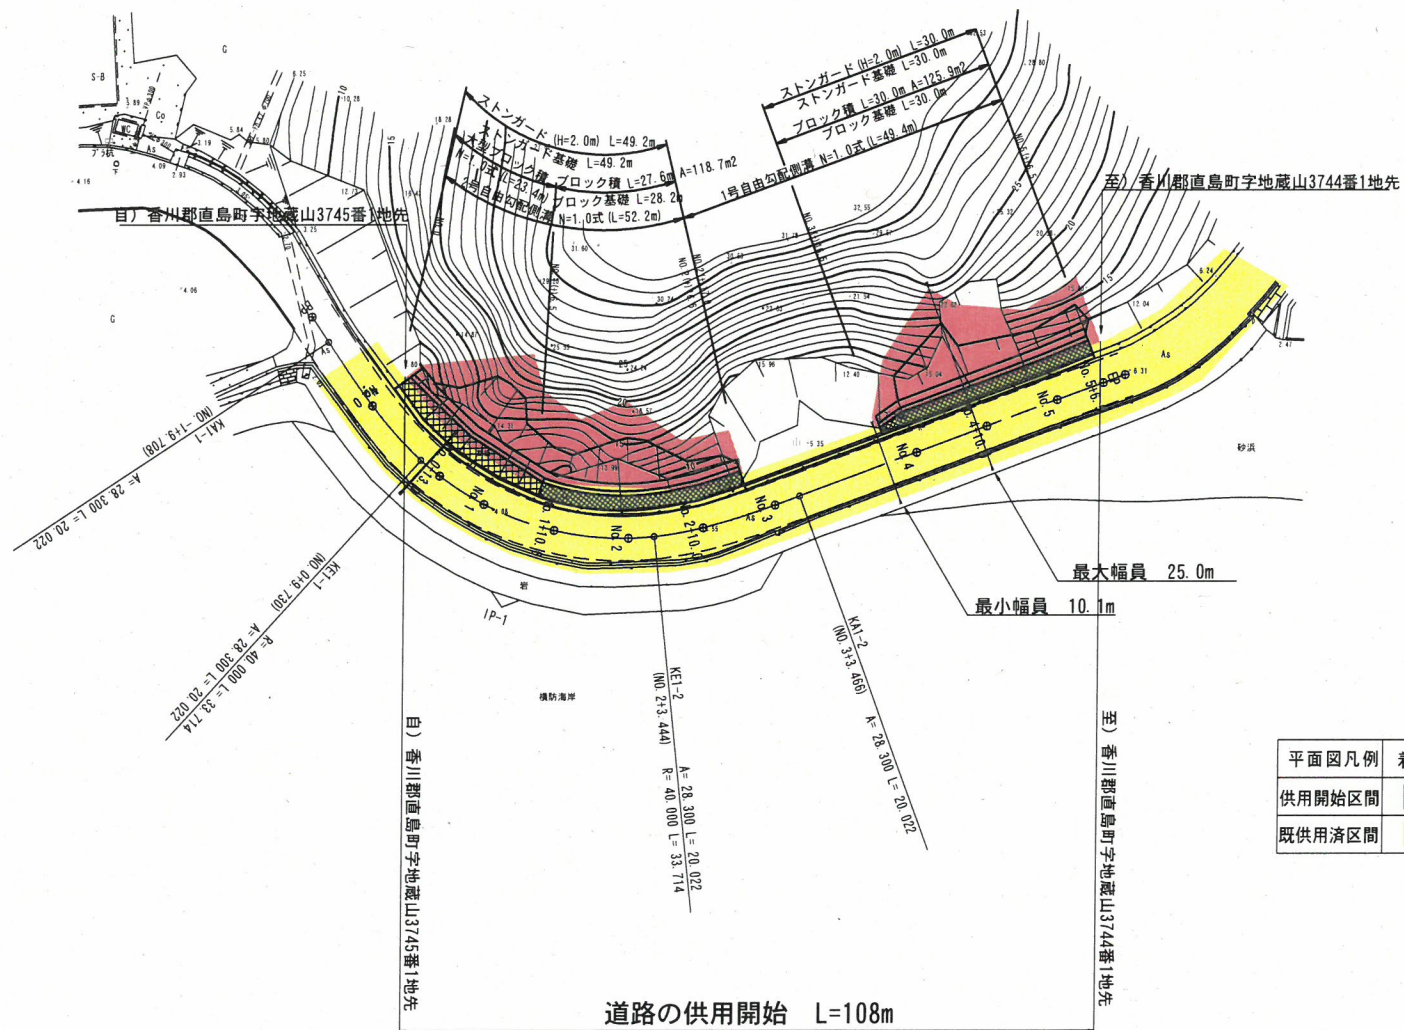

年度	
路線名	県道北風戸積浦線 (横防工区)
工事名	
位置	香川郡直島町字地藏山
図面名	平面図
縮尺	1 : 1000 図面番号
作成年月日	
会社名	
事業者名	香川県高松土木事務所