


平面図 S=1:500

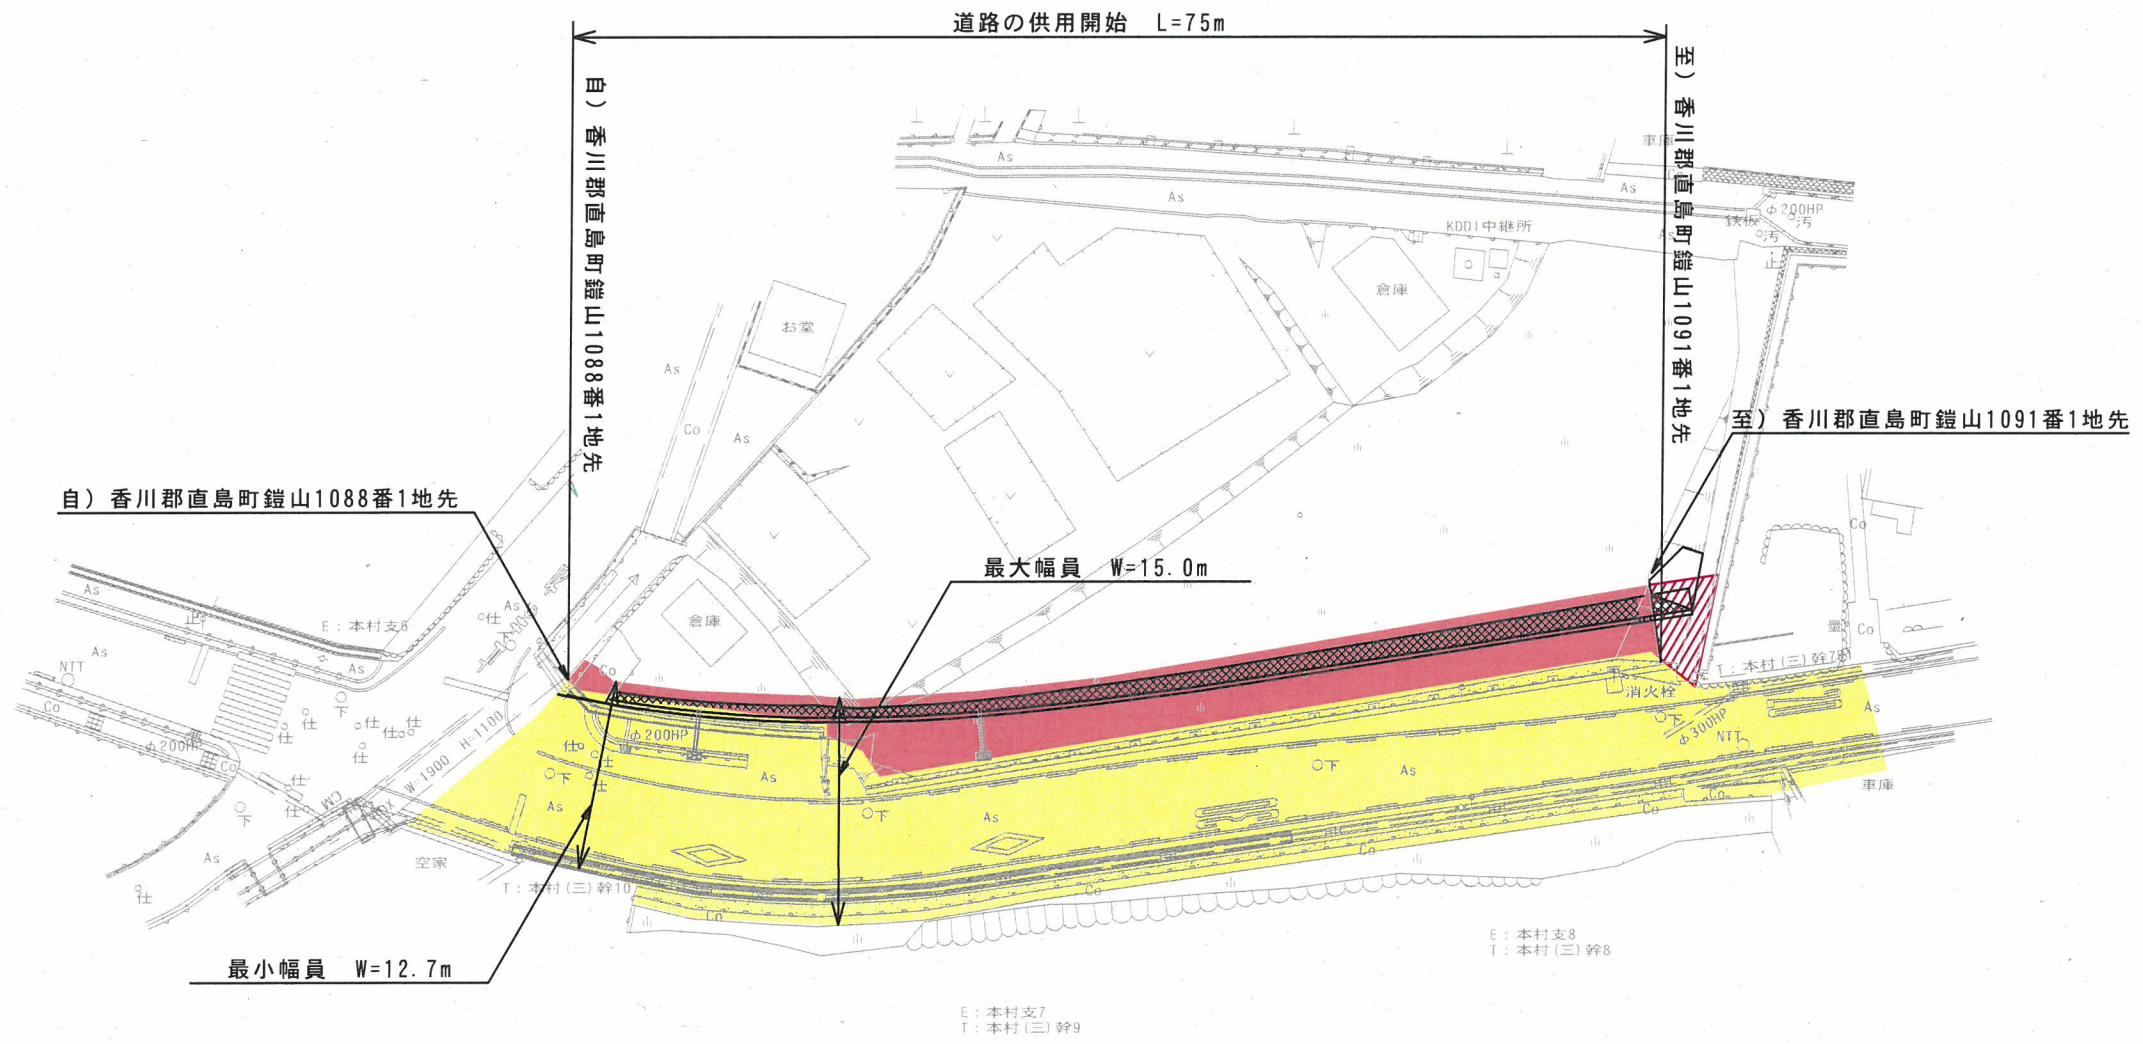

平面図凡例	着色表示
供用開始区間	
既供用済区間	
未供用区間	

年度	
路線名	県道北風戸積浦線
工事名	
位置	香川郡直島町
図面名	平面図
縮尺	S=1:500 図面番号
作成年月日	
会社名	
事業者名	香川県高松土木事務所