


平面図

所在：高松市塩江町上西甲字細井地内 S=1/1000

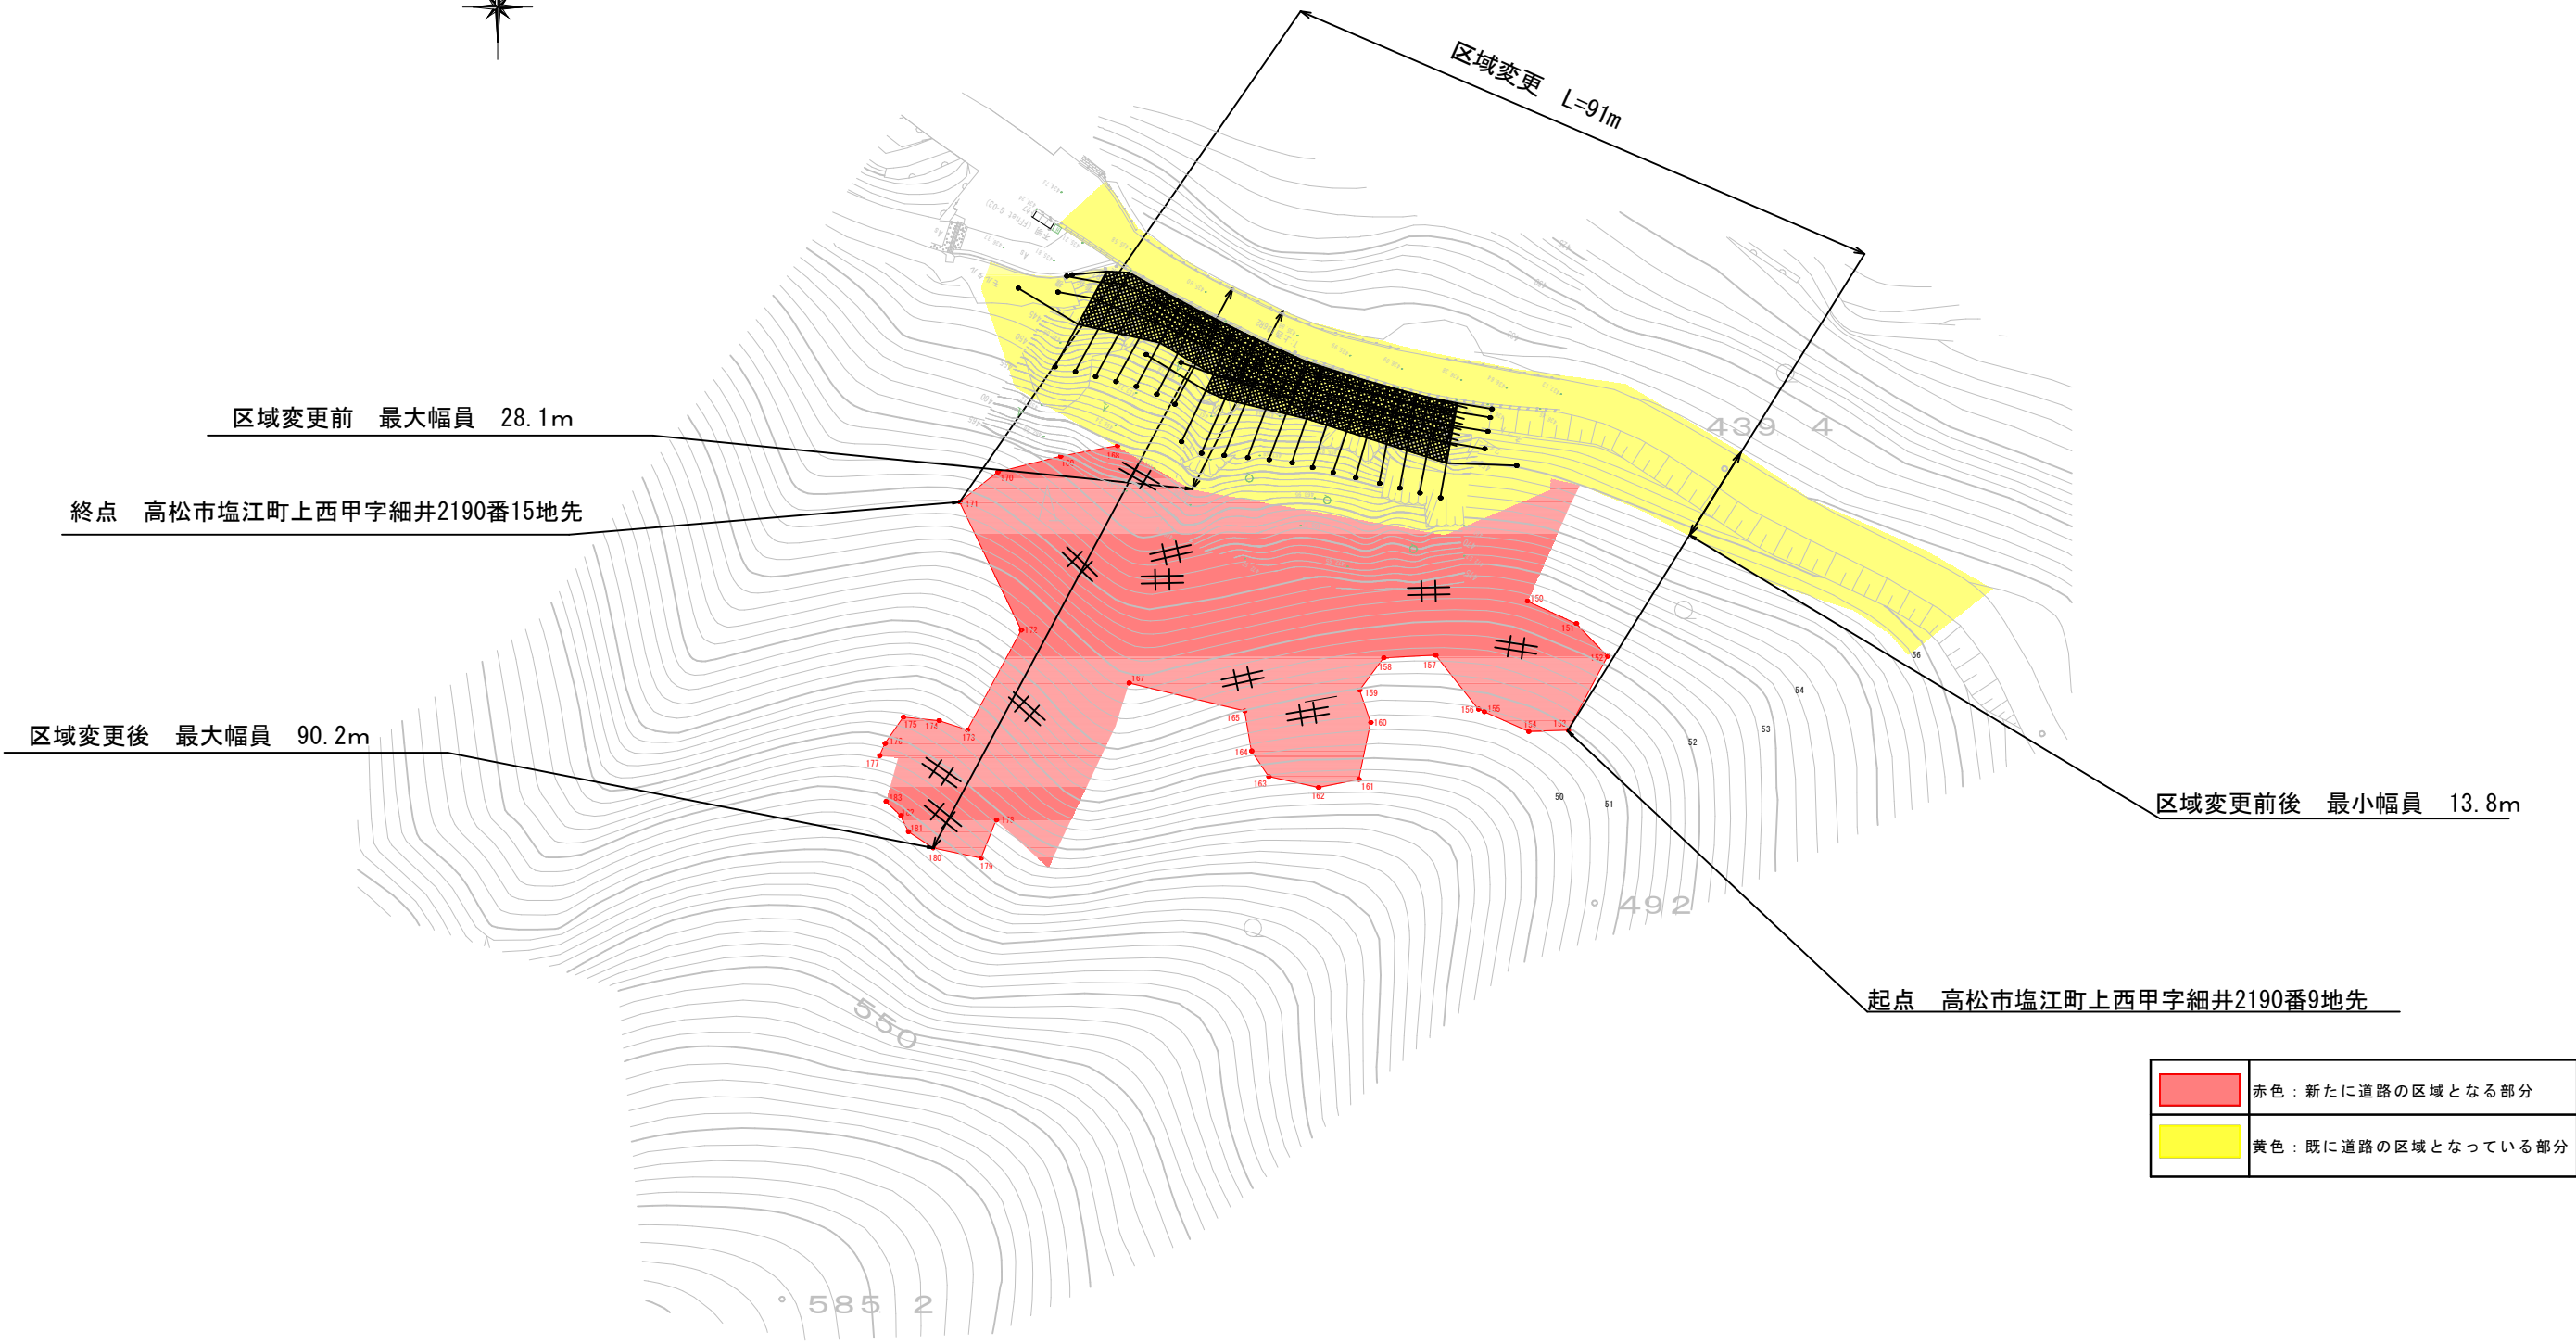

	赤色：新たに道路の区域となる部分
	黄色：既に道路の区域となっている部分

年度	
路線名	県道美馬塩江線
工事名	
位置	香川県高松市塩江町上西甲
図面名	平面図
縮尺	S=1/1000 図面番号
作成年月日	
会社名	
事業者名	香川県高松土木事務所