

平面図

S=1:500
位置: 東かがわ市吉田

区域変更 延長 L=418m

自) 東かがわ市吉田489番14地先


至) 東かがわ市吉田622番7地先

区域変更後最小幅員
W=7.5m

区域変更前最大幅員
W=9.7m

区域変更後最大幅員
W=10.3m

区域変更前最小幅員
W=5.3m

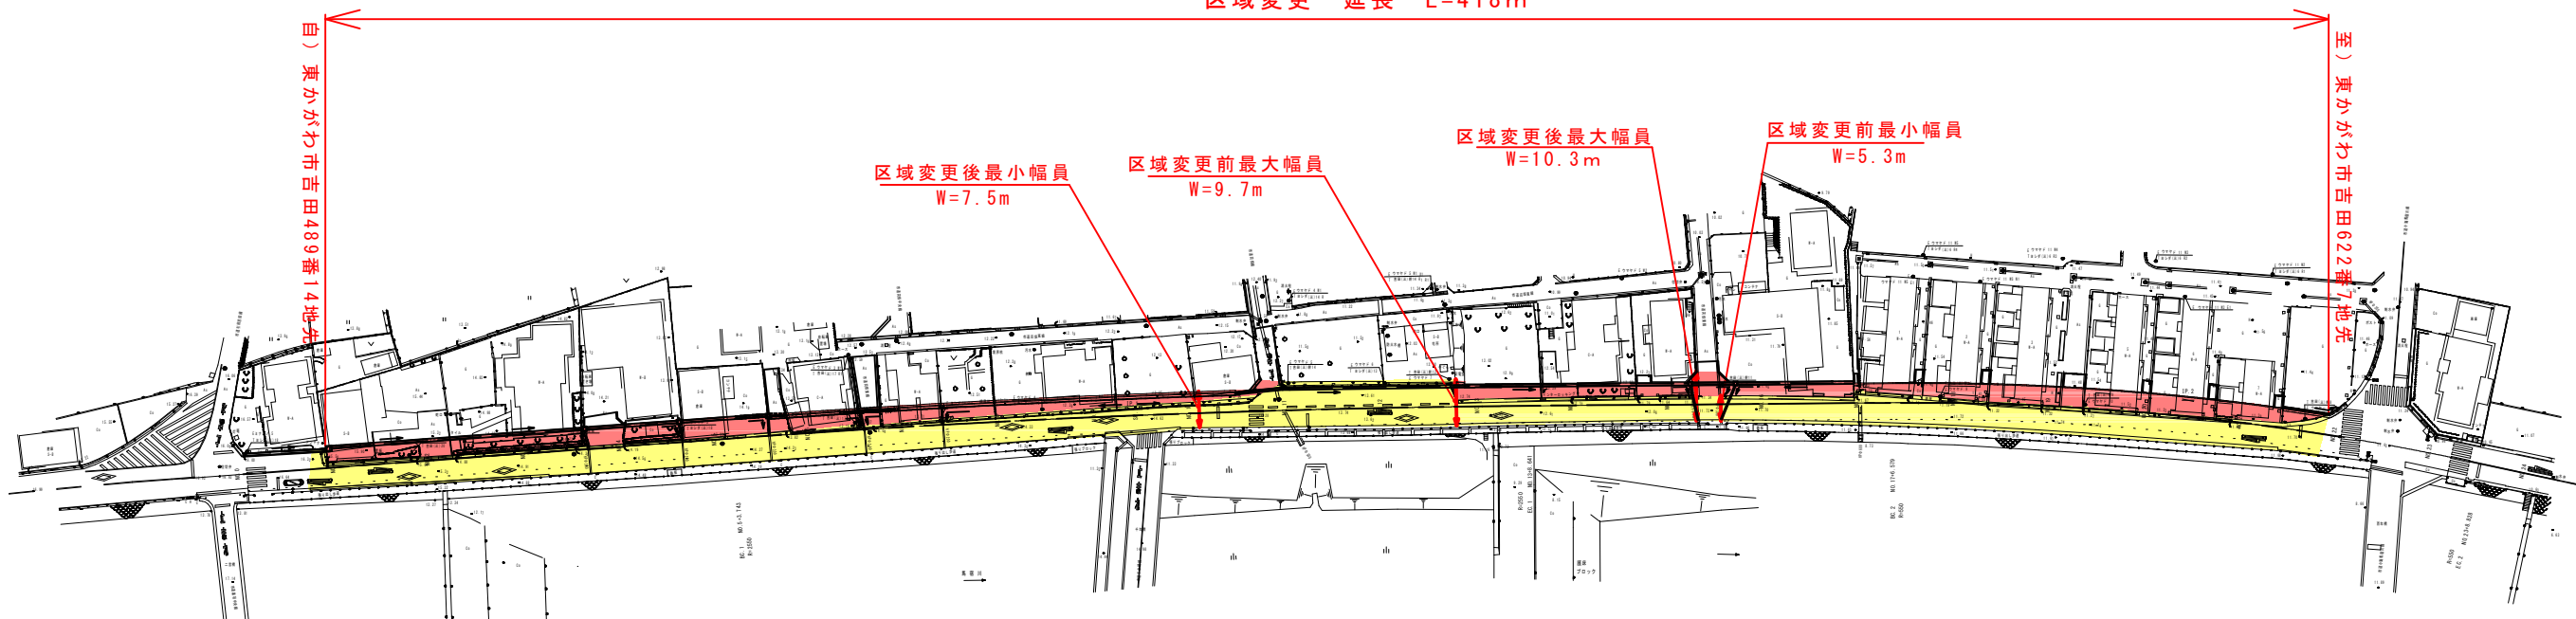

■ 新たに道路の区域となる部分
■ 既に道路の区域となっている部分

年度	区域変更
路線名	横道石井列田線
工事名	道路改修工事
位置	東かがわ市吉田
図案名	平面図
縮尺	S=1:500 図案番号 /
年月日	
会社名	
事業名	香川縣農工土木事務所