


国道377号(多和東工区) 平面図

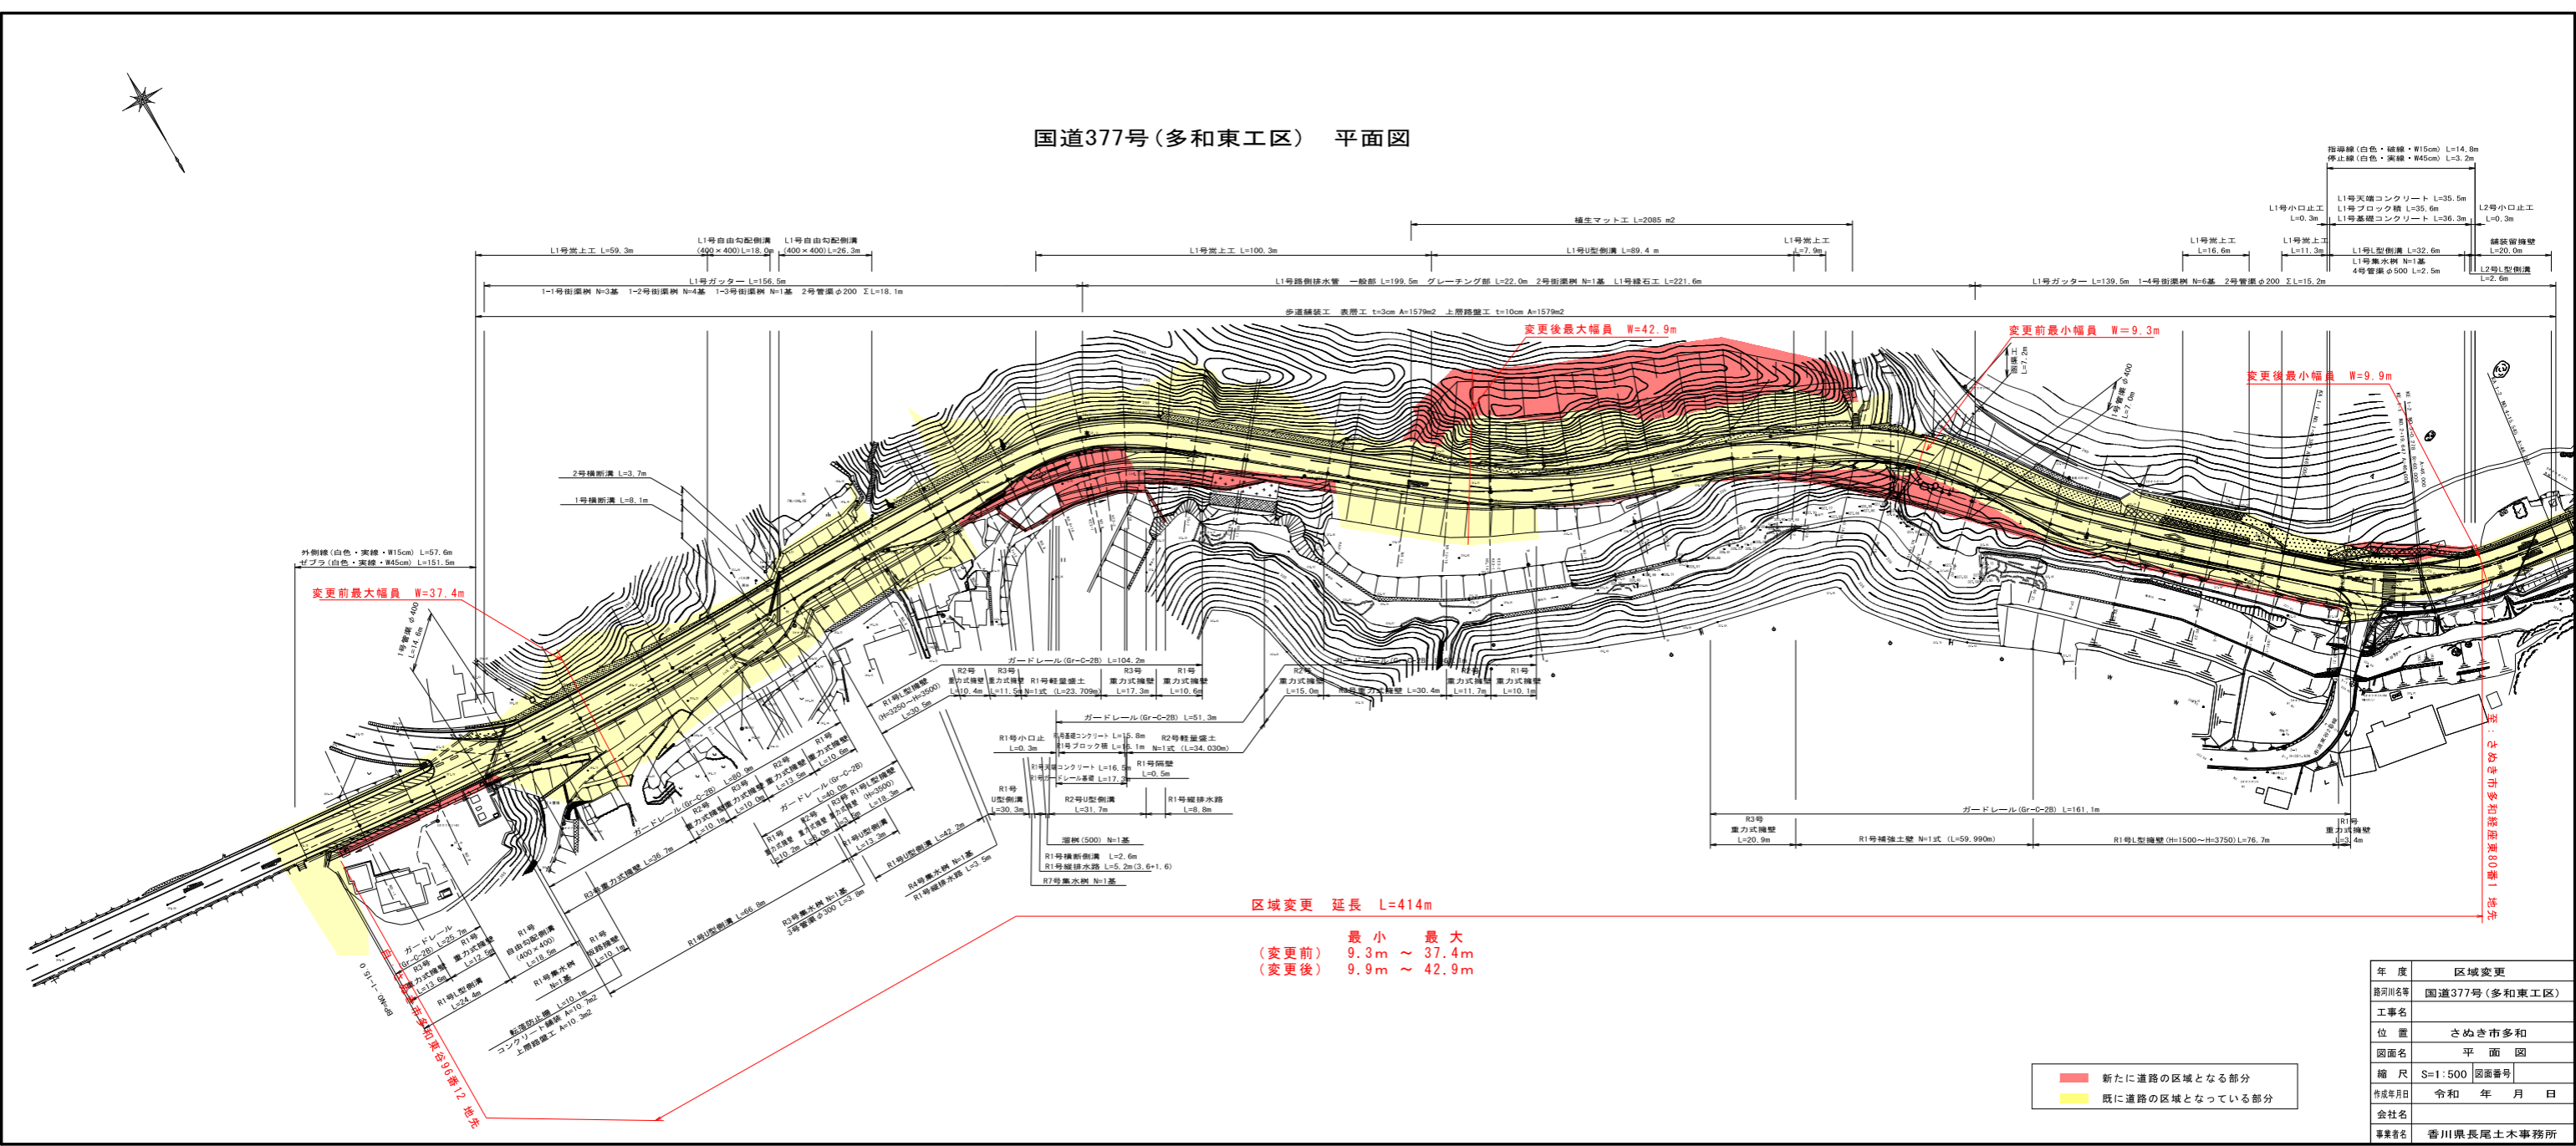

■ 新たに道路の区域となる部分
 ■ 既に道路の区域となっている部分

年度	区域変更
路線川名等	国道377号(多和東工区)
工事名	
位置	さぬき市多和
図面名	平面図
縮尺	S=1:500 図面番号
作成年月日	令和 年 月 日
会社名	
事業者名	香川県長尾土木事務所