
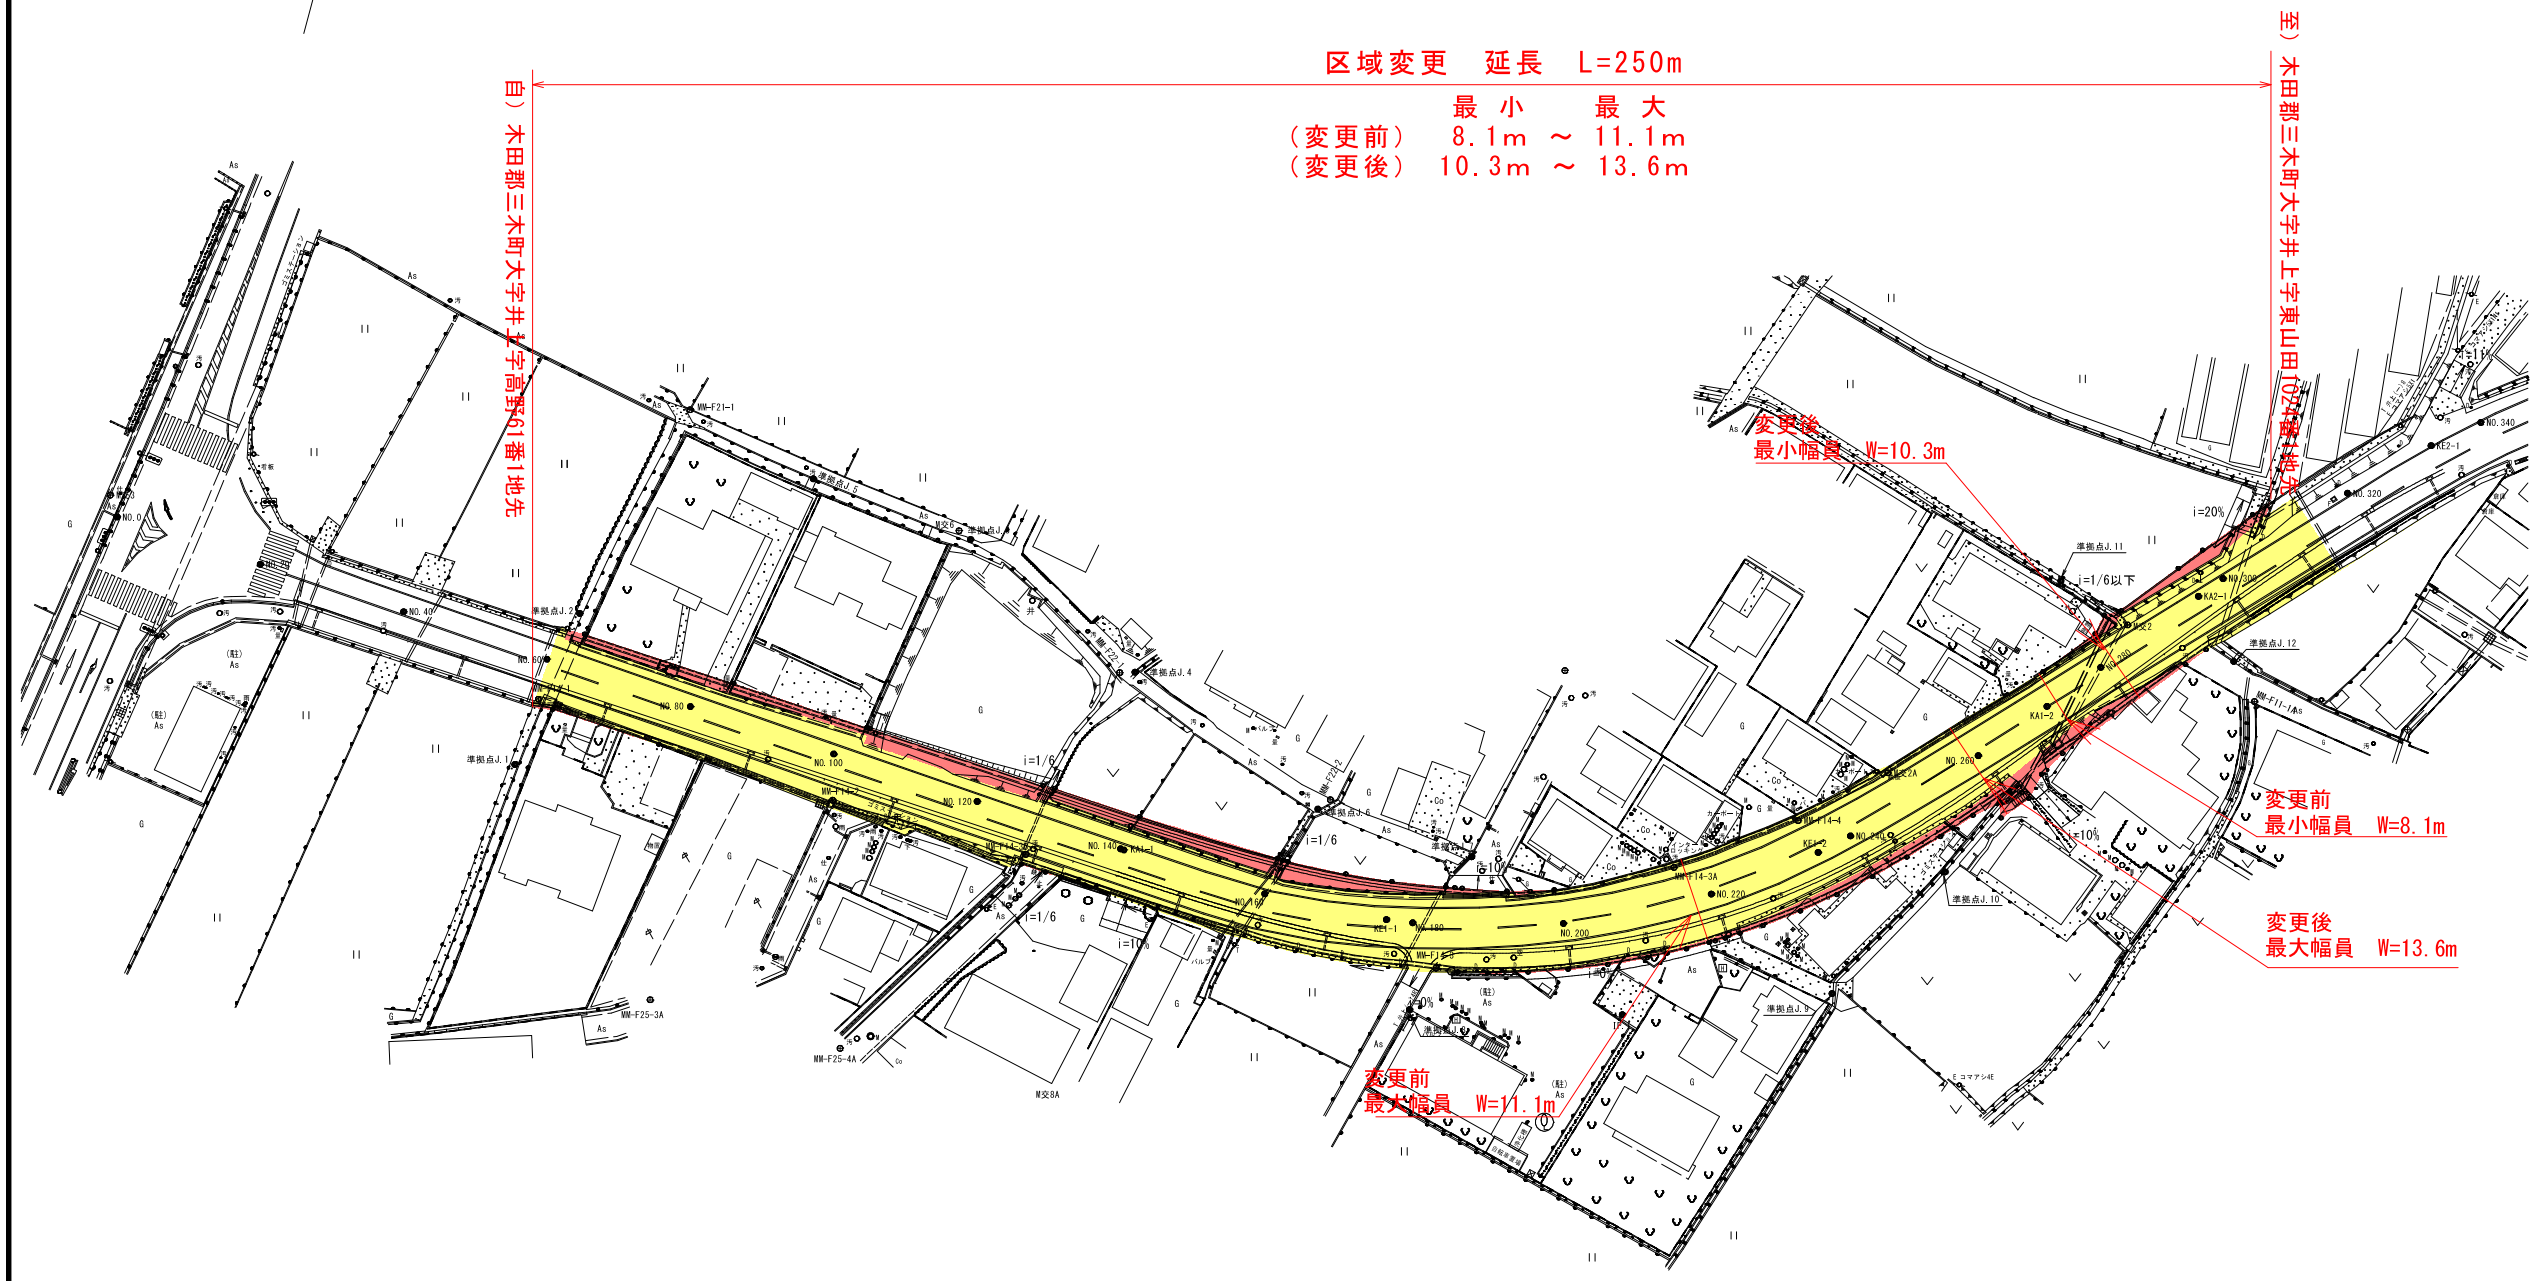


平面図 S=1:1000

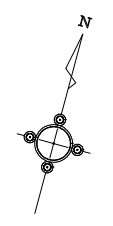

区域変更 延長 L=250m
 (变更前) 最小 最大 8.1m ~ 11.1m
 (变更后) 10.3m ~ 13.6m

自) 木田郡三木町大字井上高野1番1地先

至) 木田郡三木町大字井上字東山田(外環状線)

变更后
最小幅員 W=10.3m

变更前
最小幅員 W=8.1m

变更后
最大幅員 W=13.6m

变更前
最大幅員 W=11.1m

■ 新たに道路の区域となる部分
 ■ 既に道路の区域となっている部分

年度	区域変更	
路河川名等	県道三木津田線(井上高野工区)	
工事名		
位置	木田郡三木町井上	
図面名	平面図	
縮尺	S=1:1000	図面番号 /
作成年月日		
会社名		
事業者名	長尾土木事務所	