
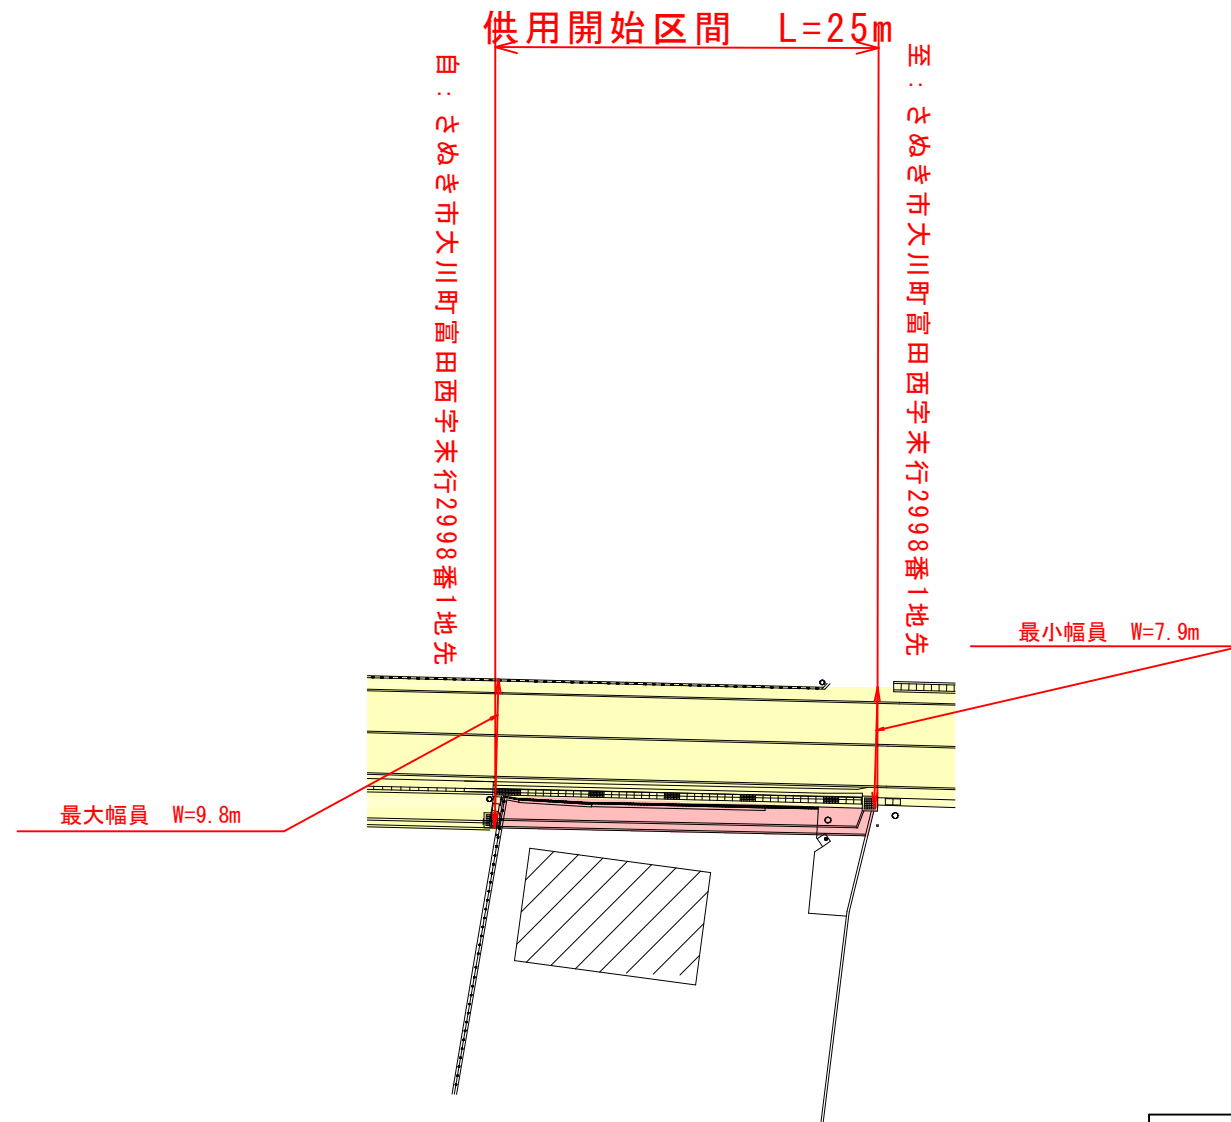


平面図

S=1/500

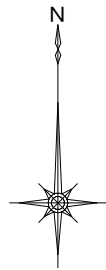

供用開始区間	
既供用開始区間	

	令和4年度 供用開始		
路線名	県道田面富田西線		
工事名	県道田面富田西線(大川工区)交通安全施設工事		
位置	さぬき市大川町富田西		
図面名	平面図		
縮尺	S=1/500	図面番号	
作成年月日	令和 年 月 日		
会社名			
事業者名	香川県長尾土木事務所		