

平面図


S=1:250

延長 L=46m

西 : さぬき市多和東谷107番2地先

東 : さぬき市多和東谷107番5地先

池
FWL=348.05

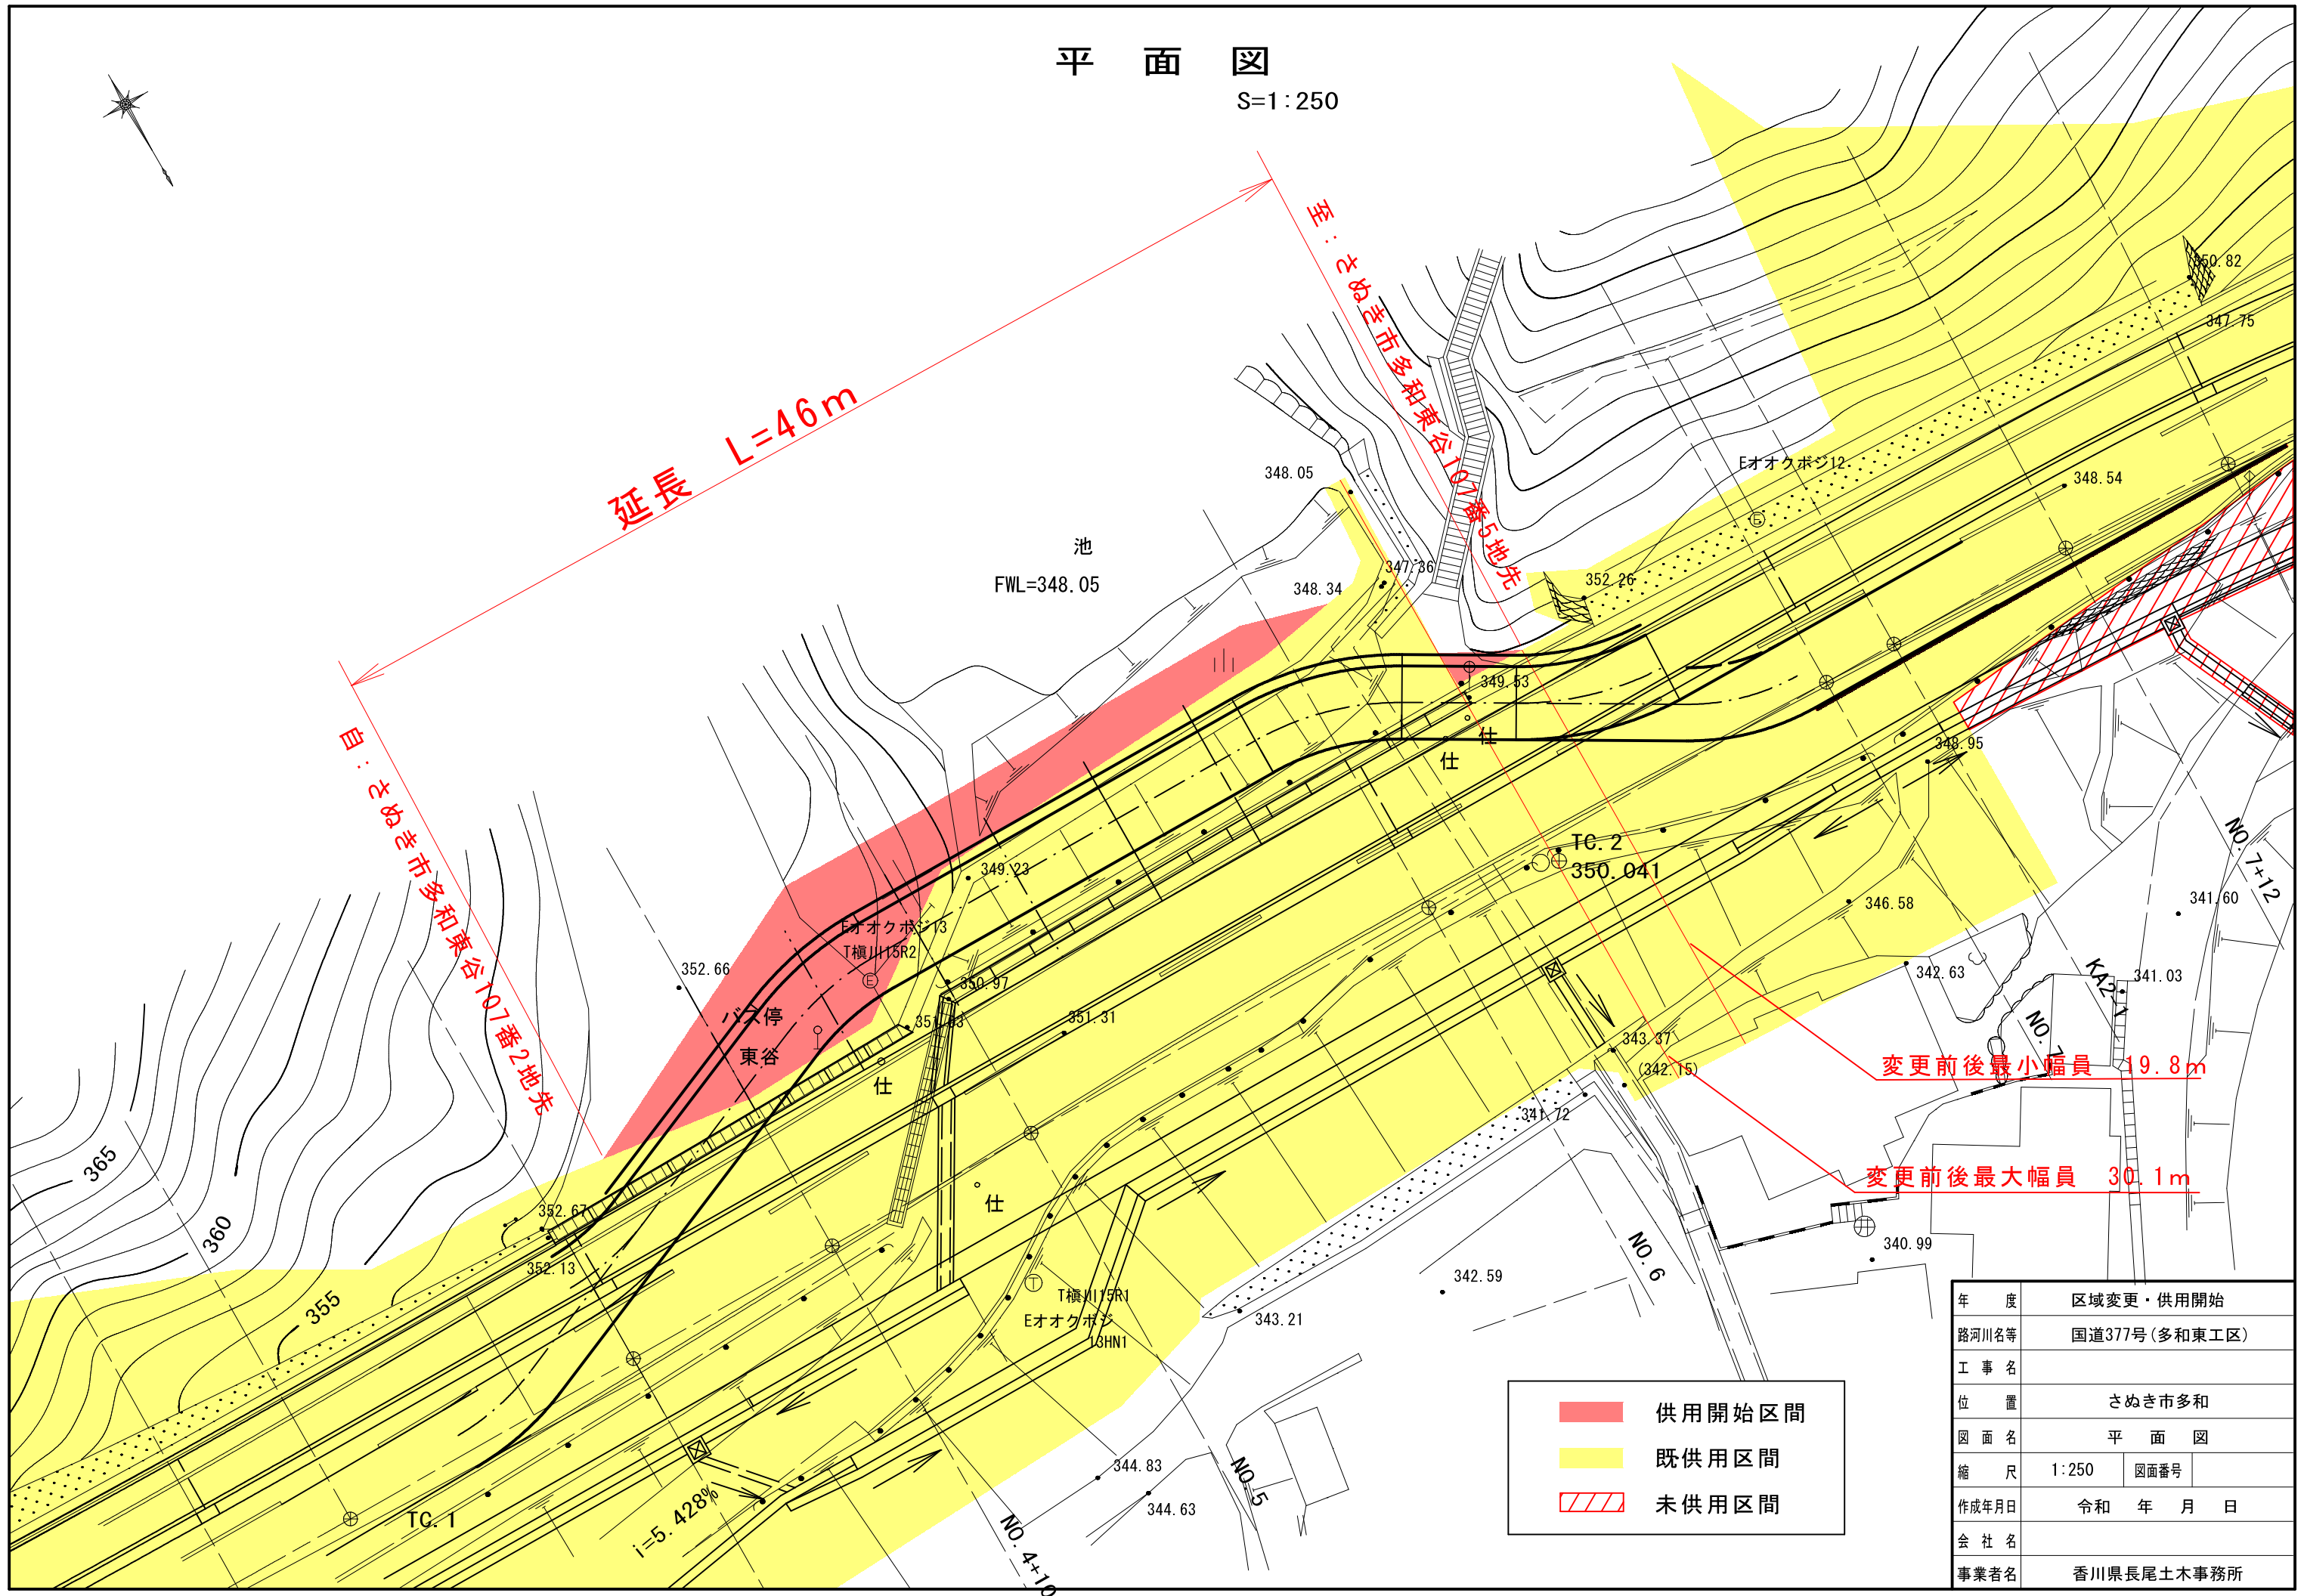

	供用開始区間
	既供用区間
	未供用区間

年度	区域変更・供用開始		
路河川名等	国道377号(多和東工区)		
工事名	さぬき市多和		
位置	さぬき市多和		
図面名	平面図		
縮尺	1:250	図面番号	
作成年月日	令和 年 月 日		
会社名			
事業者名	香川県長尾土木事務所		