


# 平面図

S=1:1000

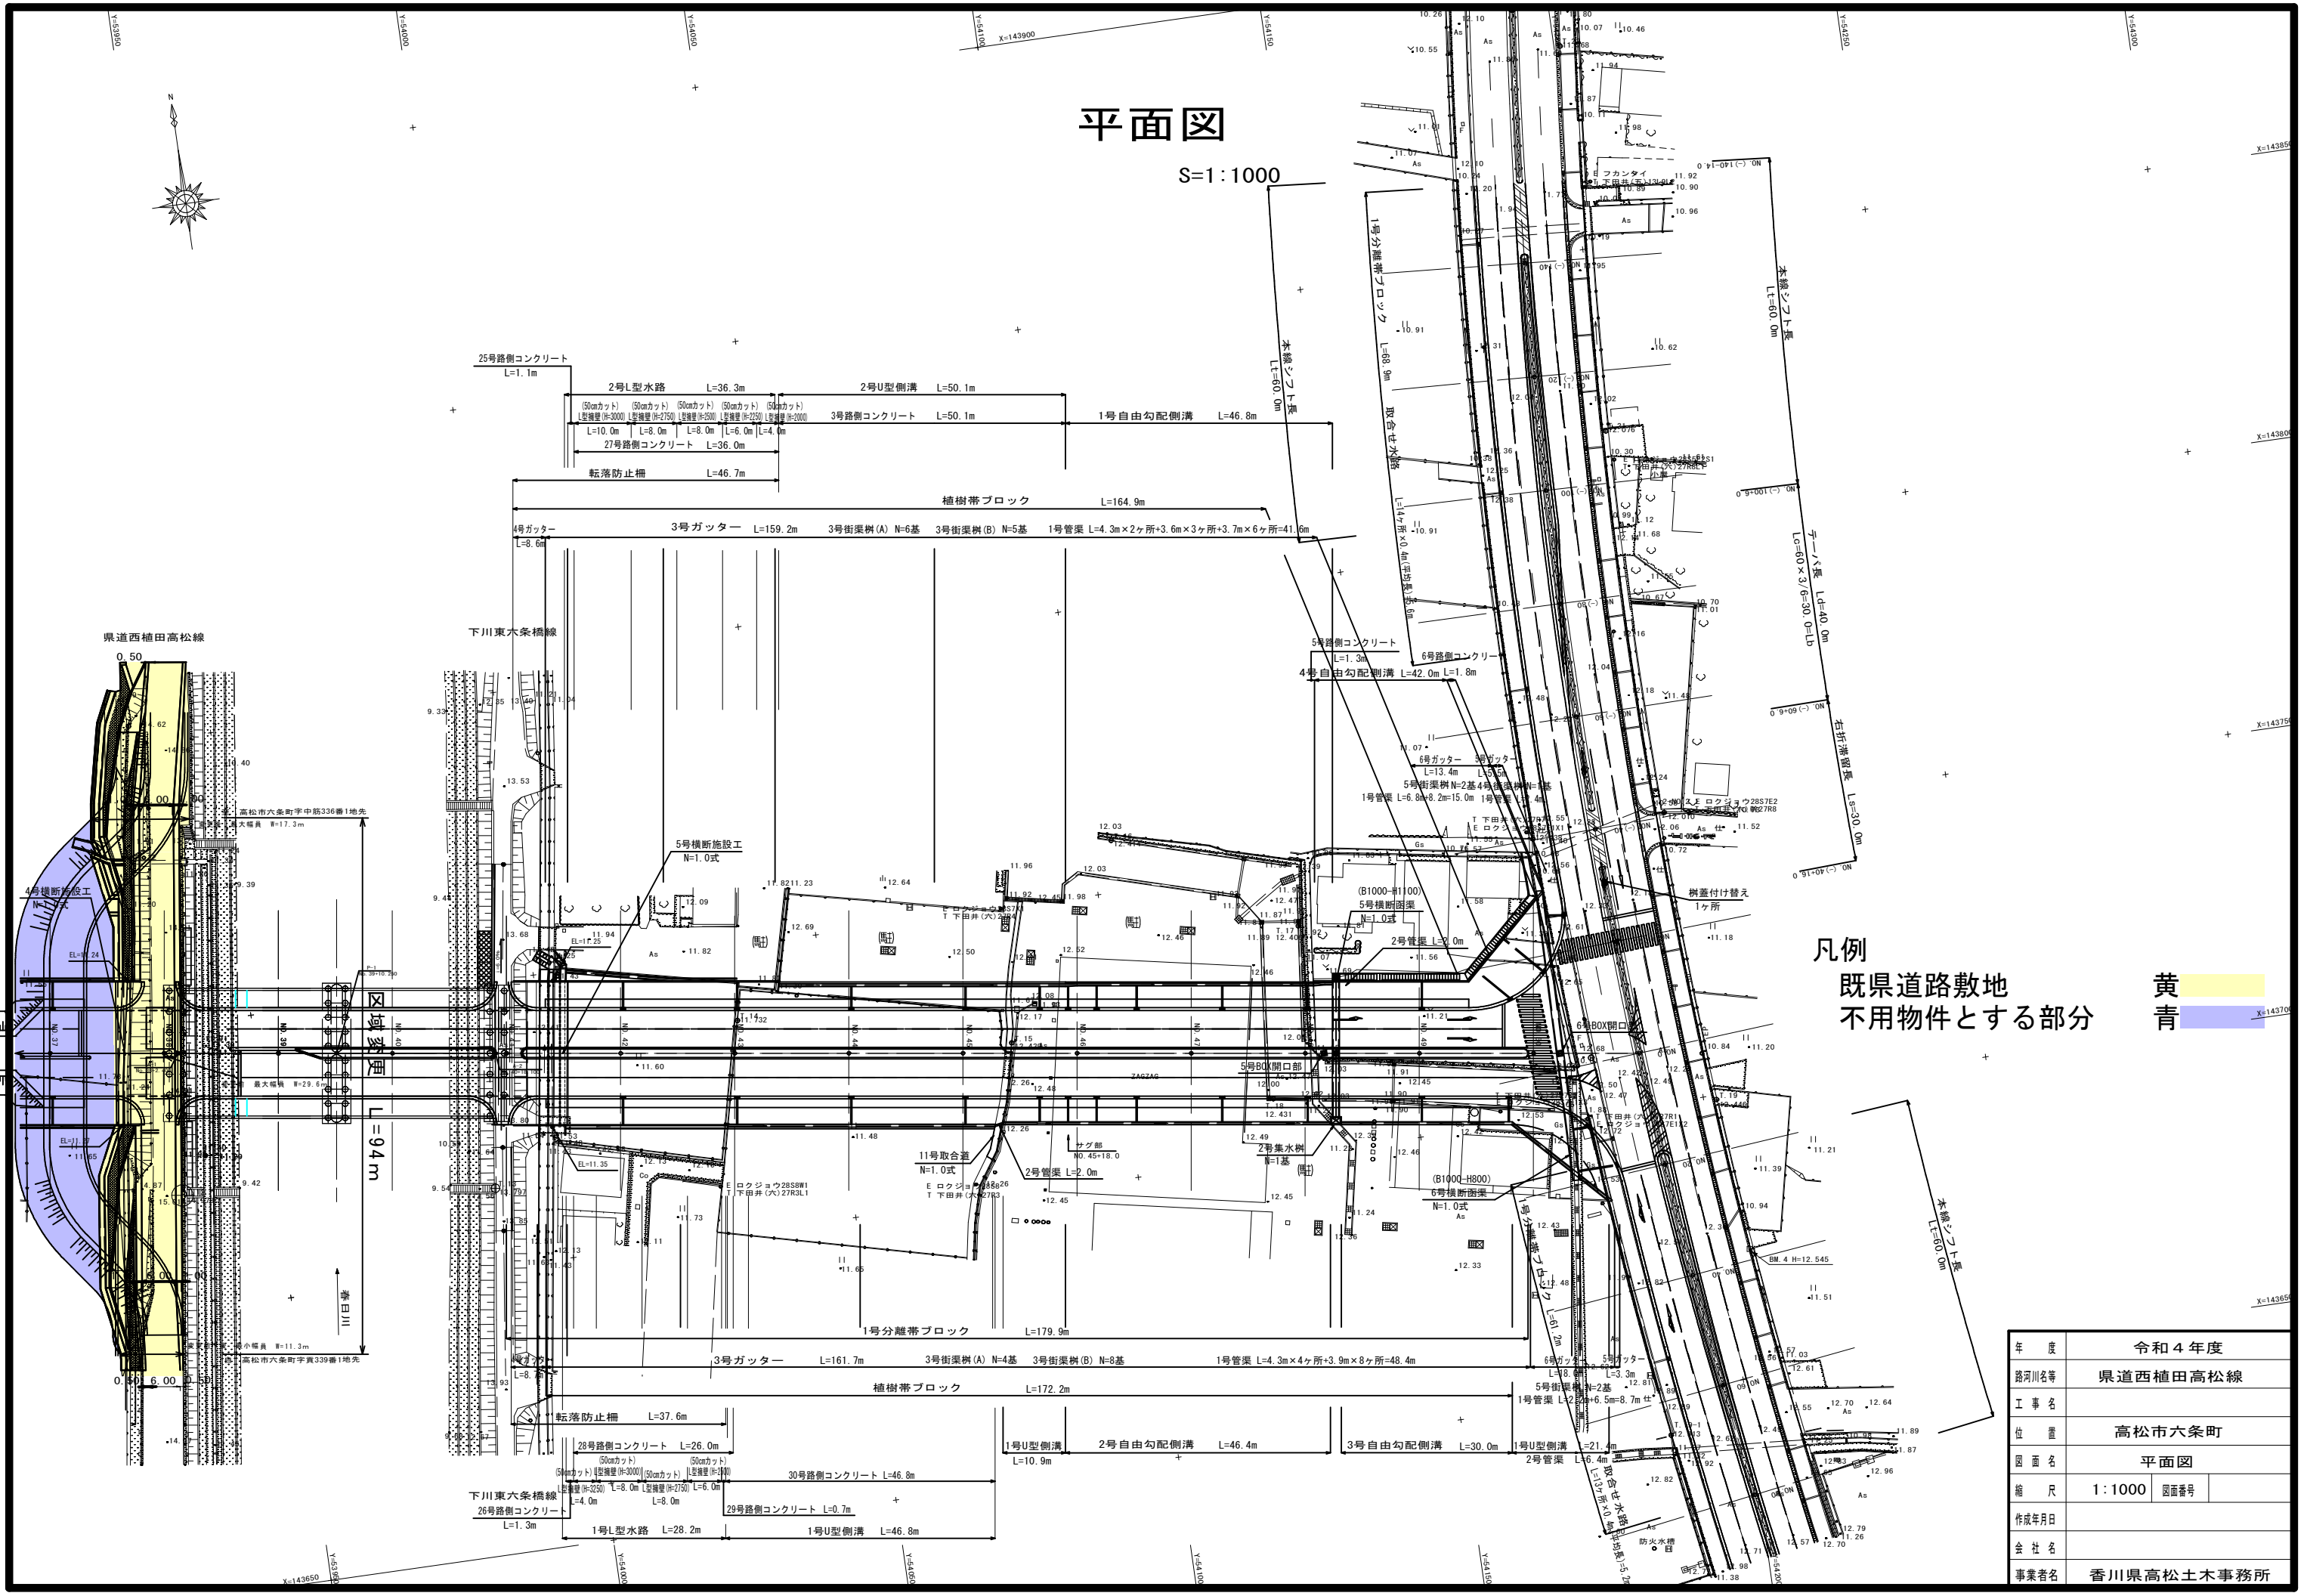

凡例  
既県道路敷地  
不用物件とする部分

黄  
青

年度	令和4年度
路河川名等	県道西植田高松線
工事名	高松市六条町
位置	高松市六条町
図面名	平面図
縮尺	1:1000 図面番号
作成年月日	
会社名	
事業者名	香川県高松土木事務所