


# 平面図

S=1:1000

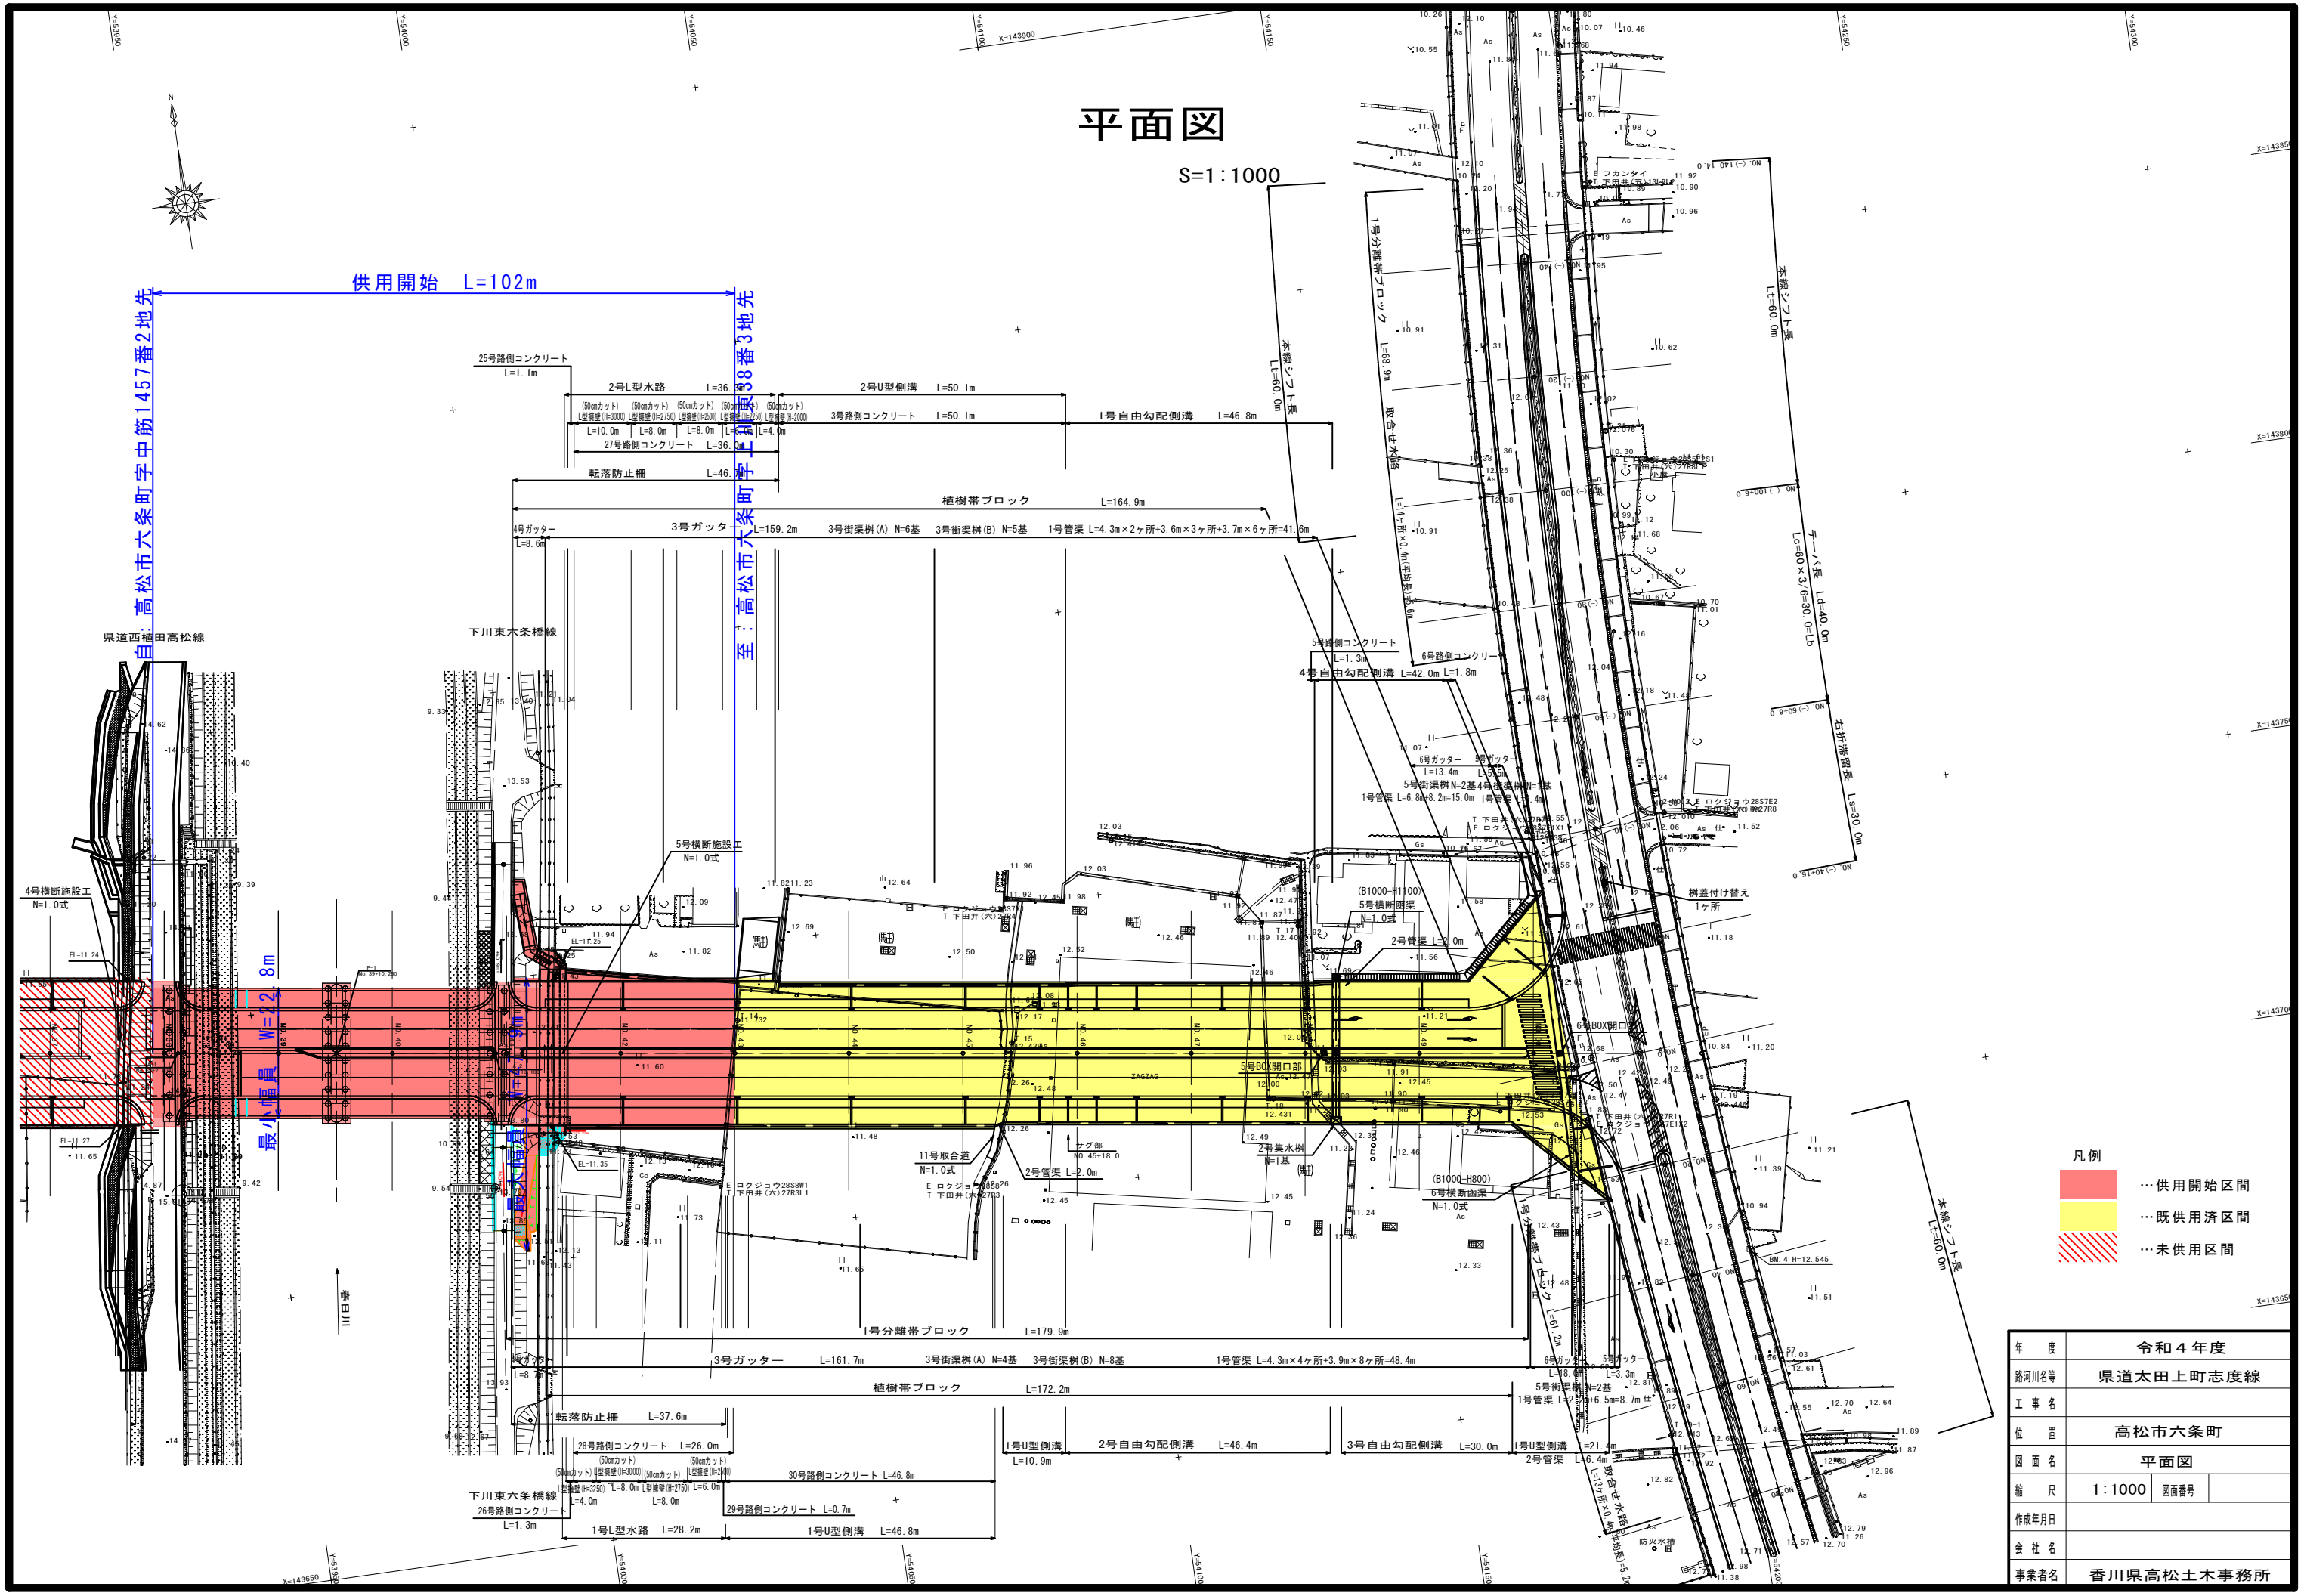

自: 高松市六条町字中筋1457番2地先

至: 高松市六条町字上別原38番3地先

供用開始 L=102m

最小幅員 W=22.8m

- 凡例
- ... 供用開始区間
  - ... 既供用済区間
  - ... 未供用区間

年度	令和4年度
路河川名等	県道太田上町志度線
工事名	
位置	高松市六条町
図面名	平面図
縮尺	1:1000 図面番号
作成年月日	
会社名	
事業者名	香川県高松土木事務所