


平面図

S=1:1000

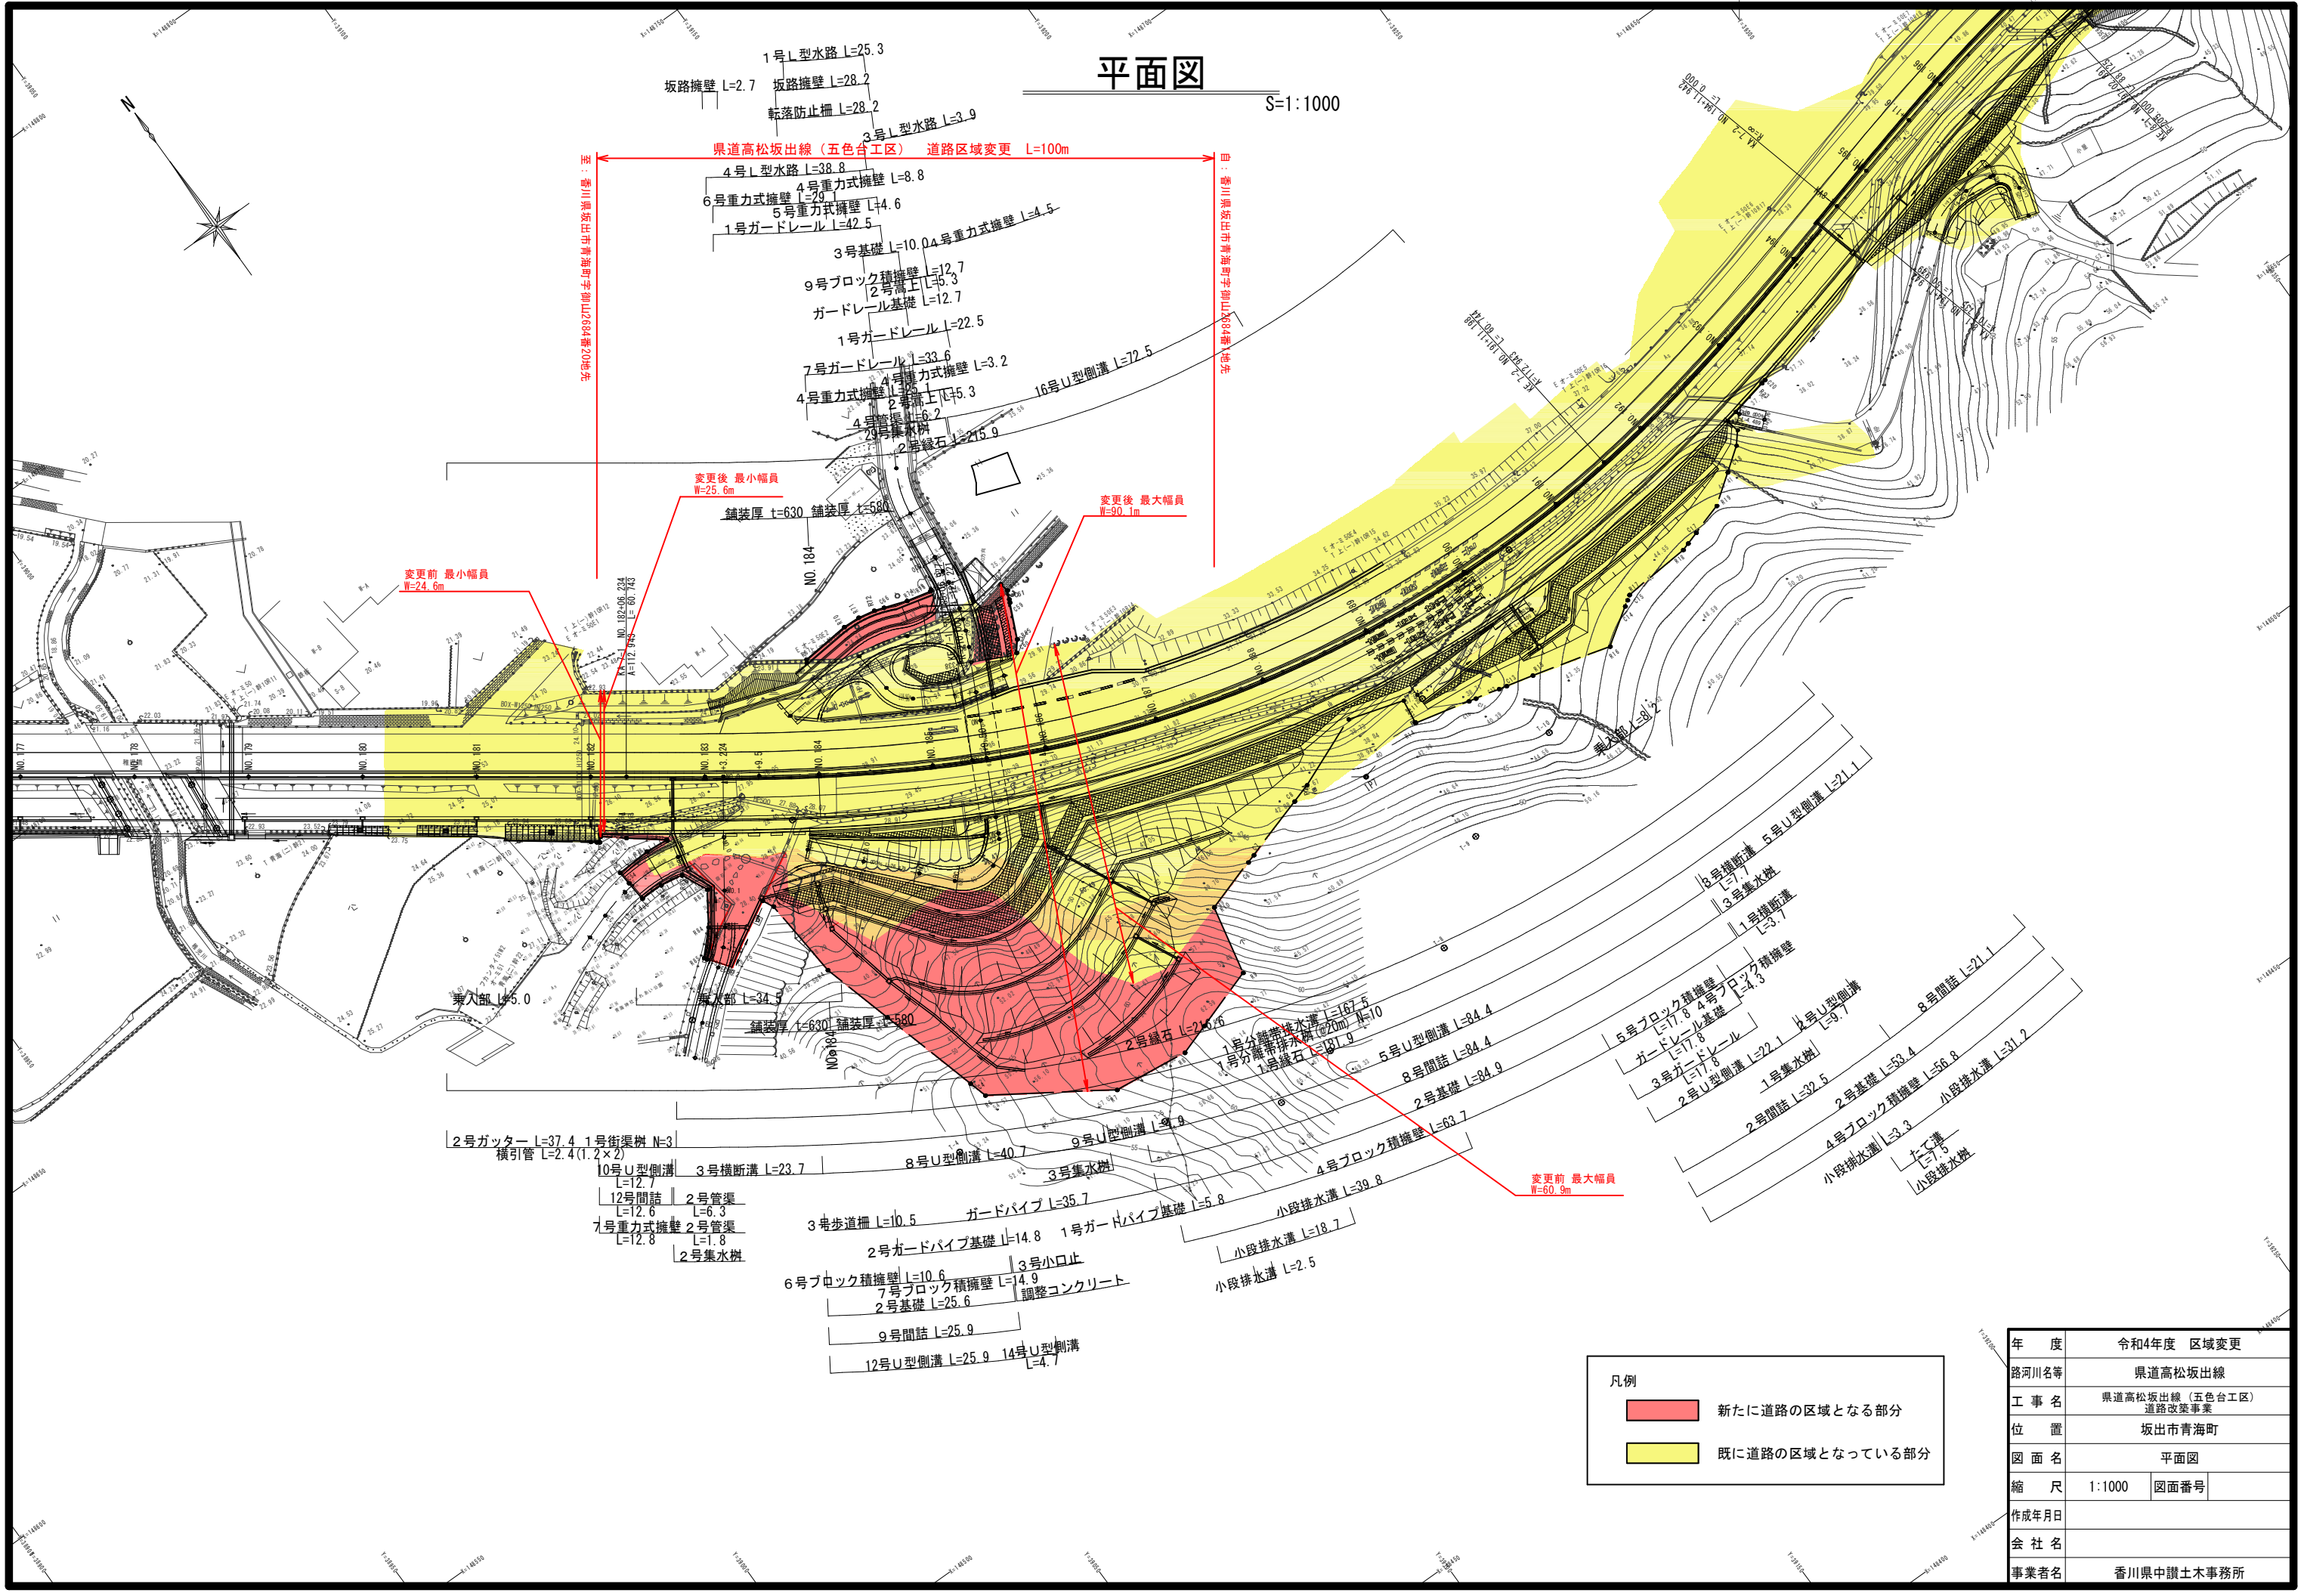

1号L型水路 L=25.3
 坂路擁壁 L=2.7 坂路擁壁 L=28.2
 転落防止柵 L=28.2
 3号L型水路 L=3.9
 県道高松坂出線 (五色台工区) 道路区域変更 L=100m

4号L型水路 L=38.8
 4号重力式擁壁 L=8.8
 6号重力式擁壁 L=29.1
 5号重力式擁壁 L=4.6
 1号ガードレール L=42.5

3号基礎 L=10.0
 4号重力式擁壁 L=4.5
 9号ブロック積擁壁 L=12.7
 2号高上 L=45.3
 ガードレール基礎 L=12.7

1号ガードレール L=22.5
 7号ガードレール L=33.6
 4号重力式擁壁 L=3.2
 4号重力式擁壁 L=3.2
 2号高上 L=45.3
 4号擁壁 L=6.2
 2号集水溝 L=215.9
 16号U型側溝 L=72.5

変更後 最小幅員 W=25.6m
 舗装厚 t=630 舗装厚 t=580
 変更後 最大幅員 W=90.1m

変更前 最小幅員 W=24.6m

変更前 最大幅員 W=60.9m

2号ガッター L=37.4 1号街渠樹 N=3
 横引管 L=2.4 (1.2x2)

10号U型側溝 L=12.7 3号横断溝 L=23.7

12号間詰 L=12.6 2号管渠 L=6.3

7号重力式擁壁 2号管渠 L=12.8 L=1.8

2号集水溝

3号歩道柵 L=10.5

ガードパイプ L=35.7

1号ガードパイプ基礎 L=5.8

小段排水溝 L=39.8

6号ブロック積擁壁 L=10.6

7号ブロック積擁壁 L=14.9

3号小口止

小段排水溝 L=2.5

2号基礎 L=25.6

調整コンクリート

9号間詰 L=25.9

12号U型側溝 L=25.9

14号U型側溝 L=4.7

凡例

	新たに道路の区域となる部分
	既に道路の区域となっている部分

年度	令和4年度	区域変更
路河川名等	県道高松坂出線	
工事名	県道高松坂出線 (五色台工区) 道路改築事業	
位置	坂出市青海町	
図面名	平面図	
縮尺	1:1000	図面番号
作成年月日		
会社名		
事業者名	香川県中讃土木事務所	