


# 県道富田西鴨庄線 平面図 S = 1 : 500

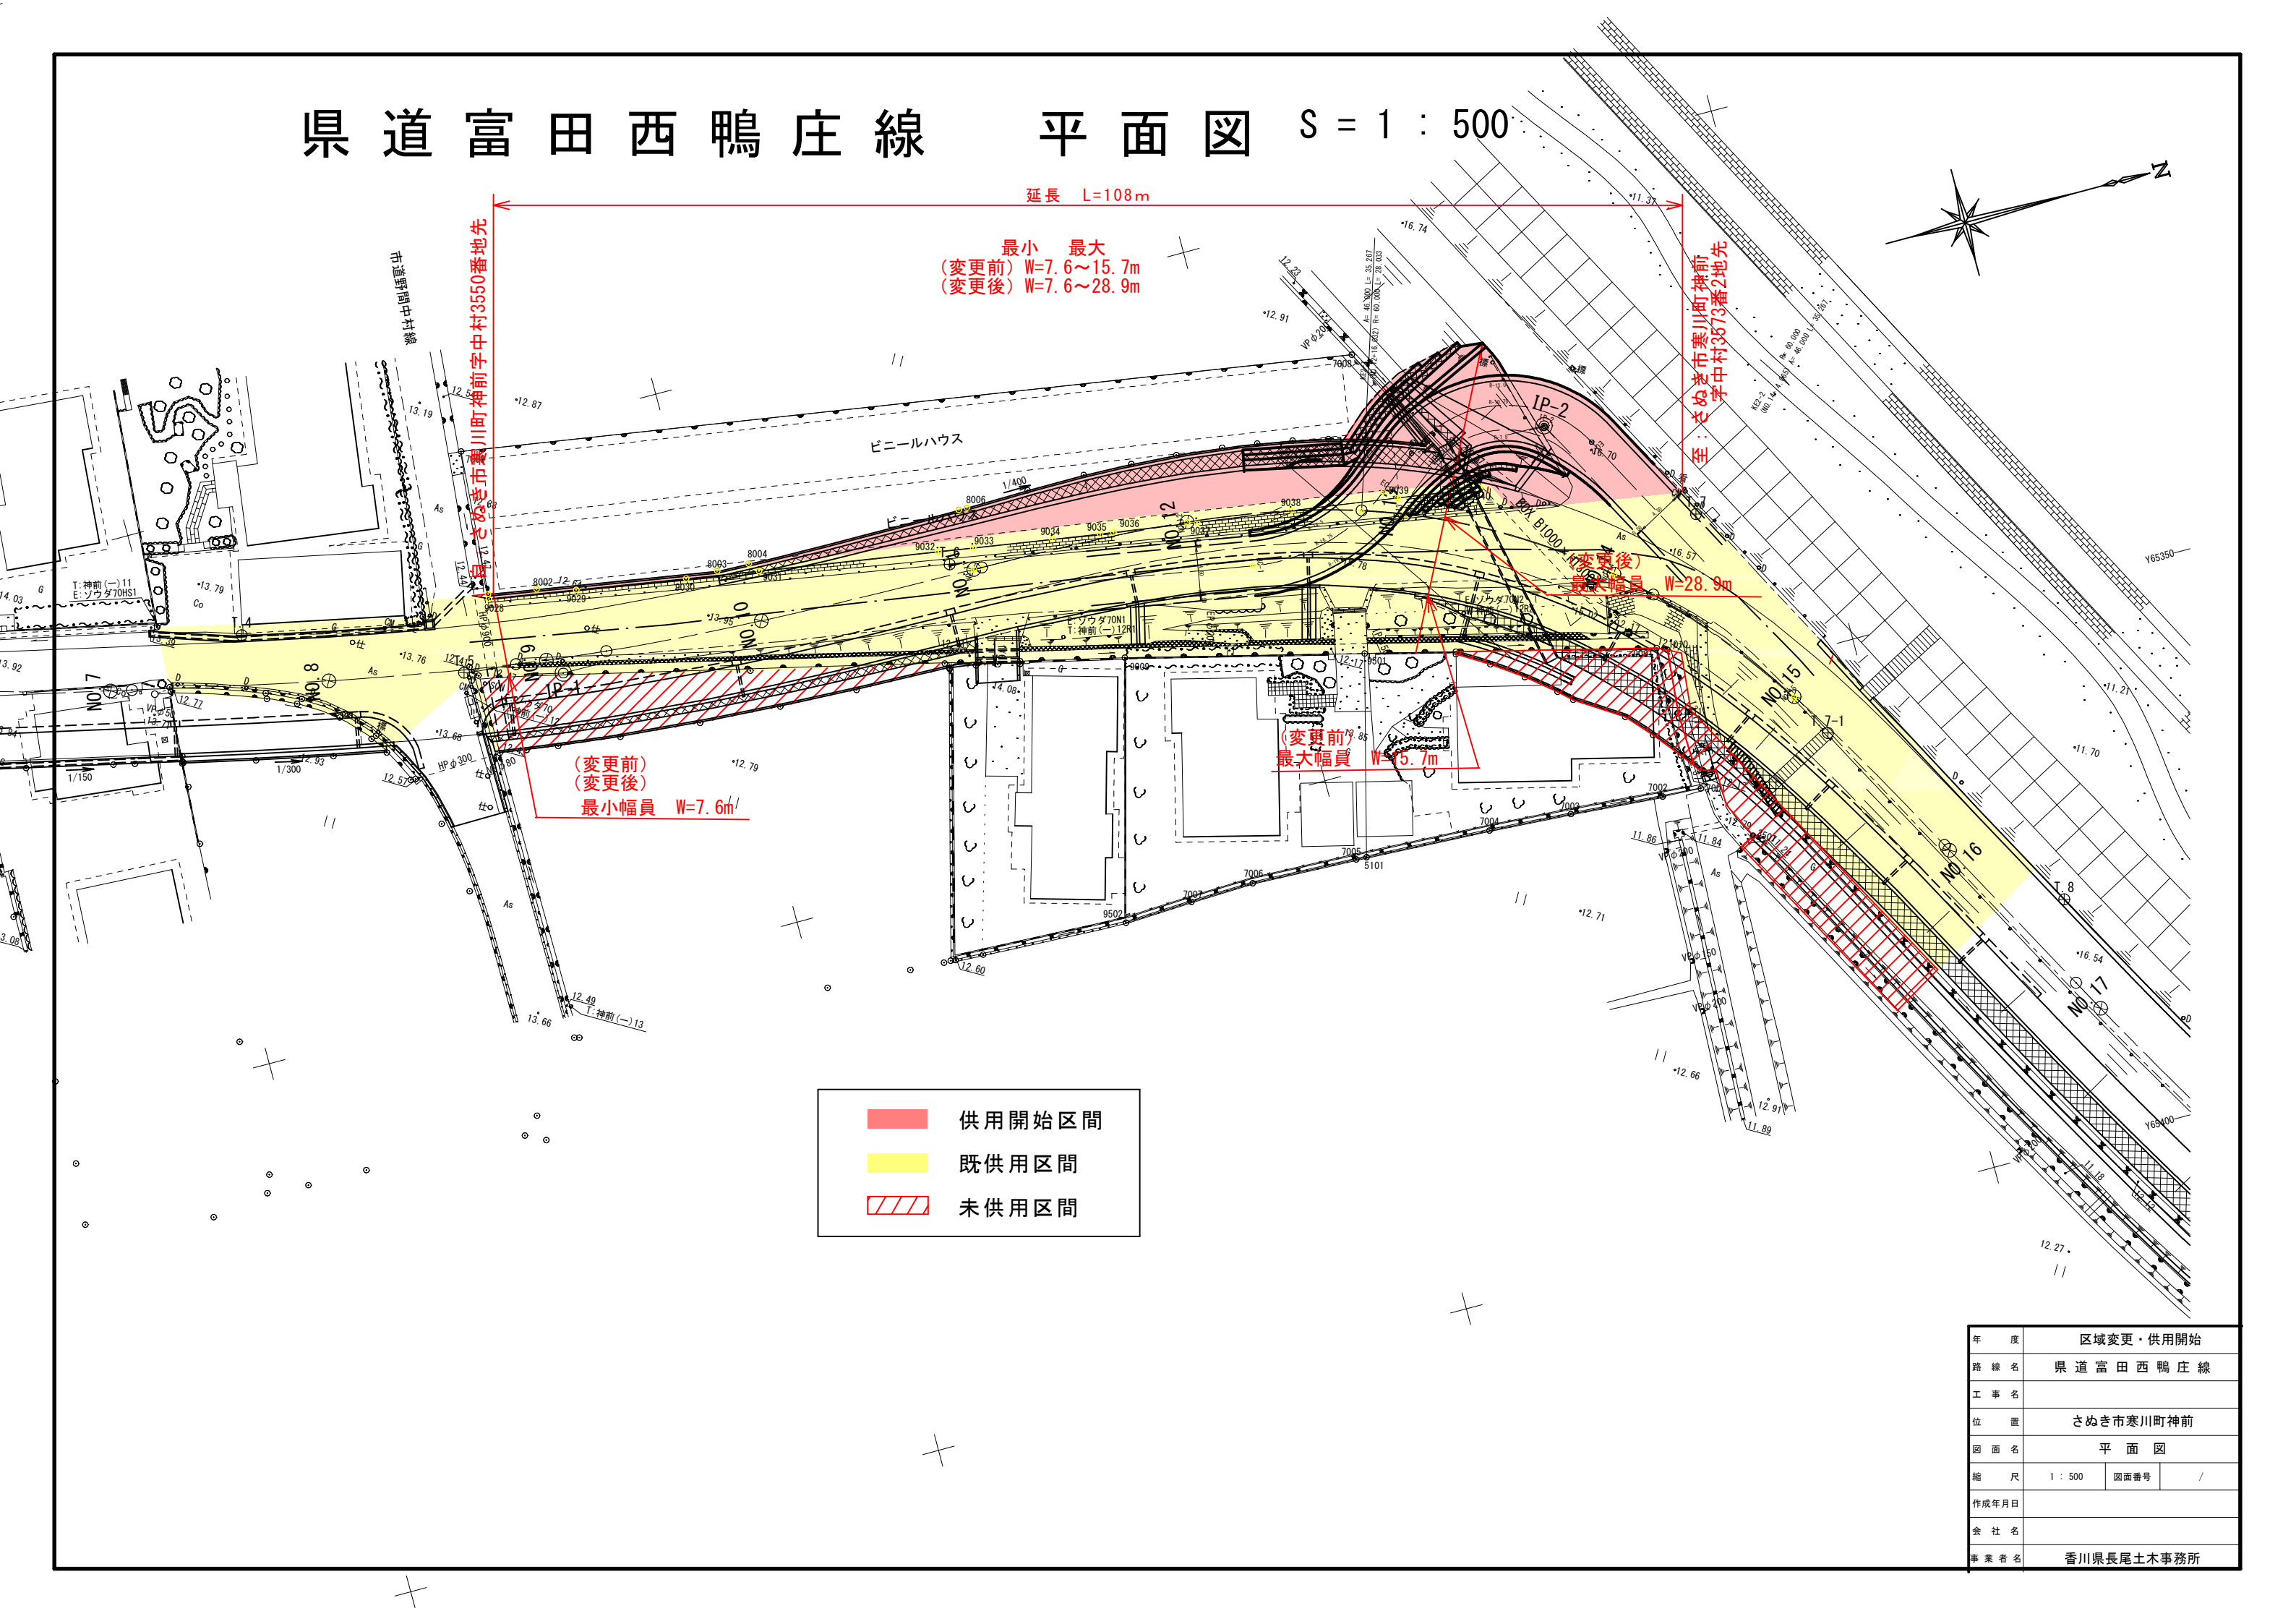

年度	区域変更・供用開始		
路線名	県道富田西鴨庄線		
工事名			
位置	さぬき市寒川町神前		
図面名	平面図		
縮尺	1 : 500	図面番号	/
作成年月日			
会社名			
事業者名	香川県長尾土木事務所		