


# 県道黒渕本大線 平面図

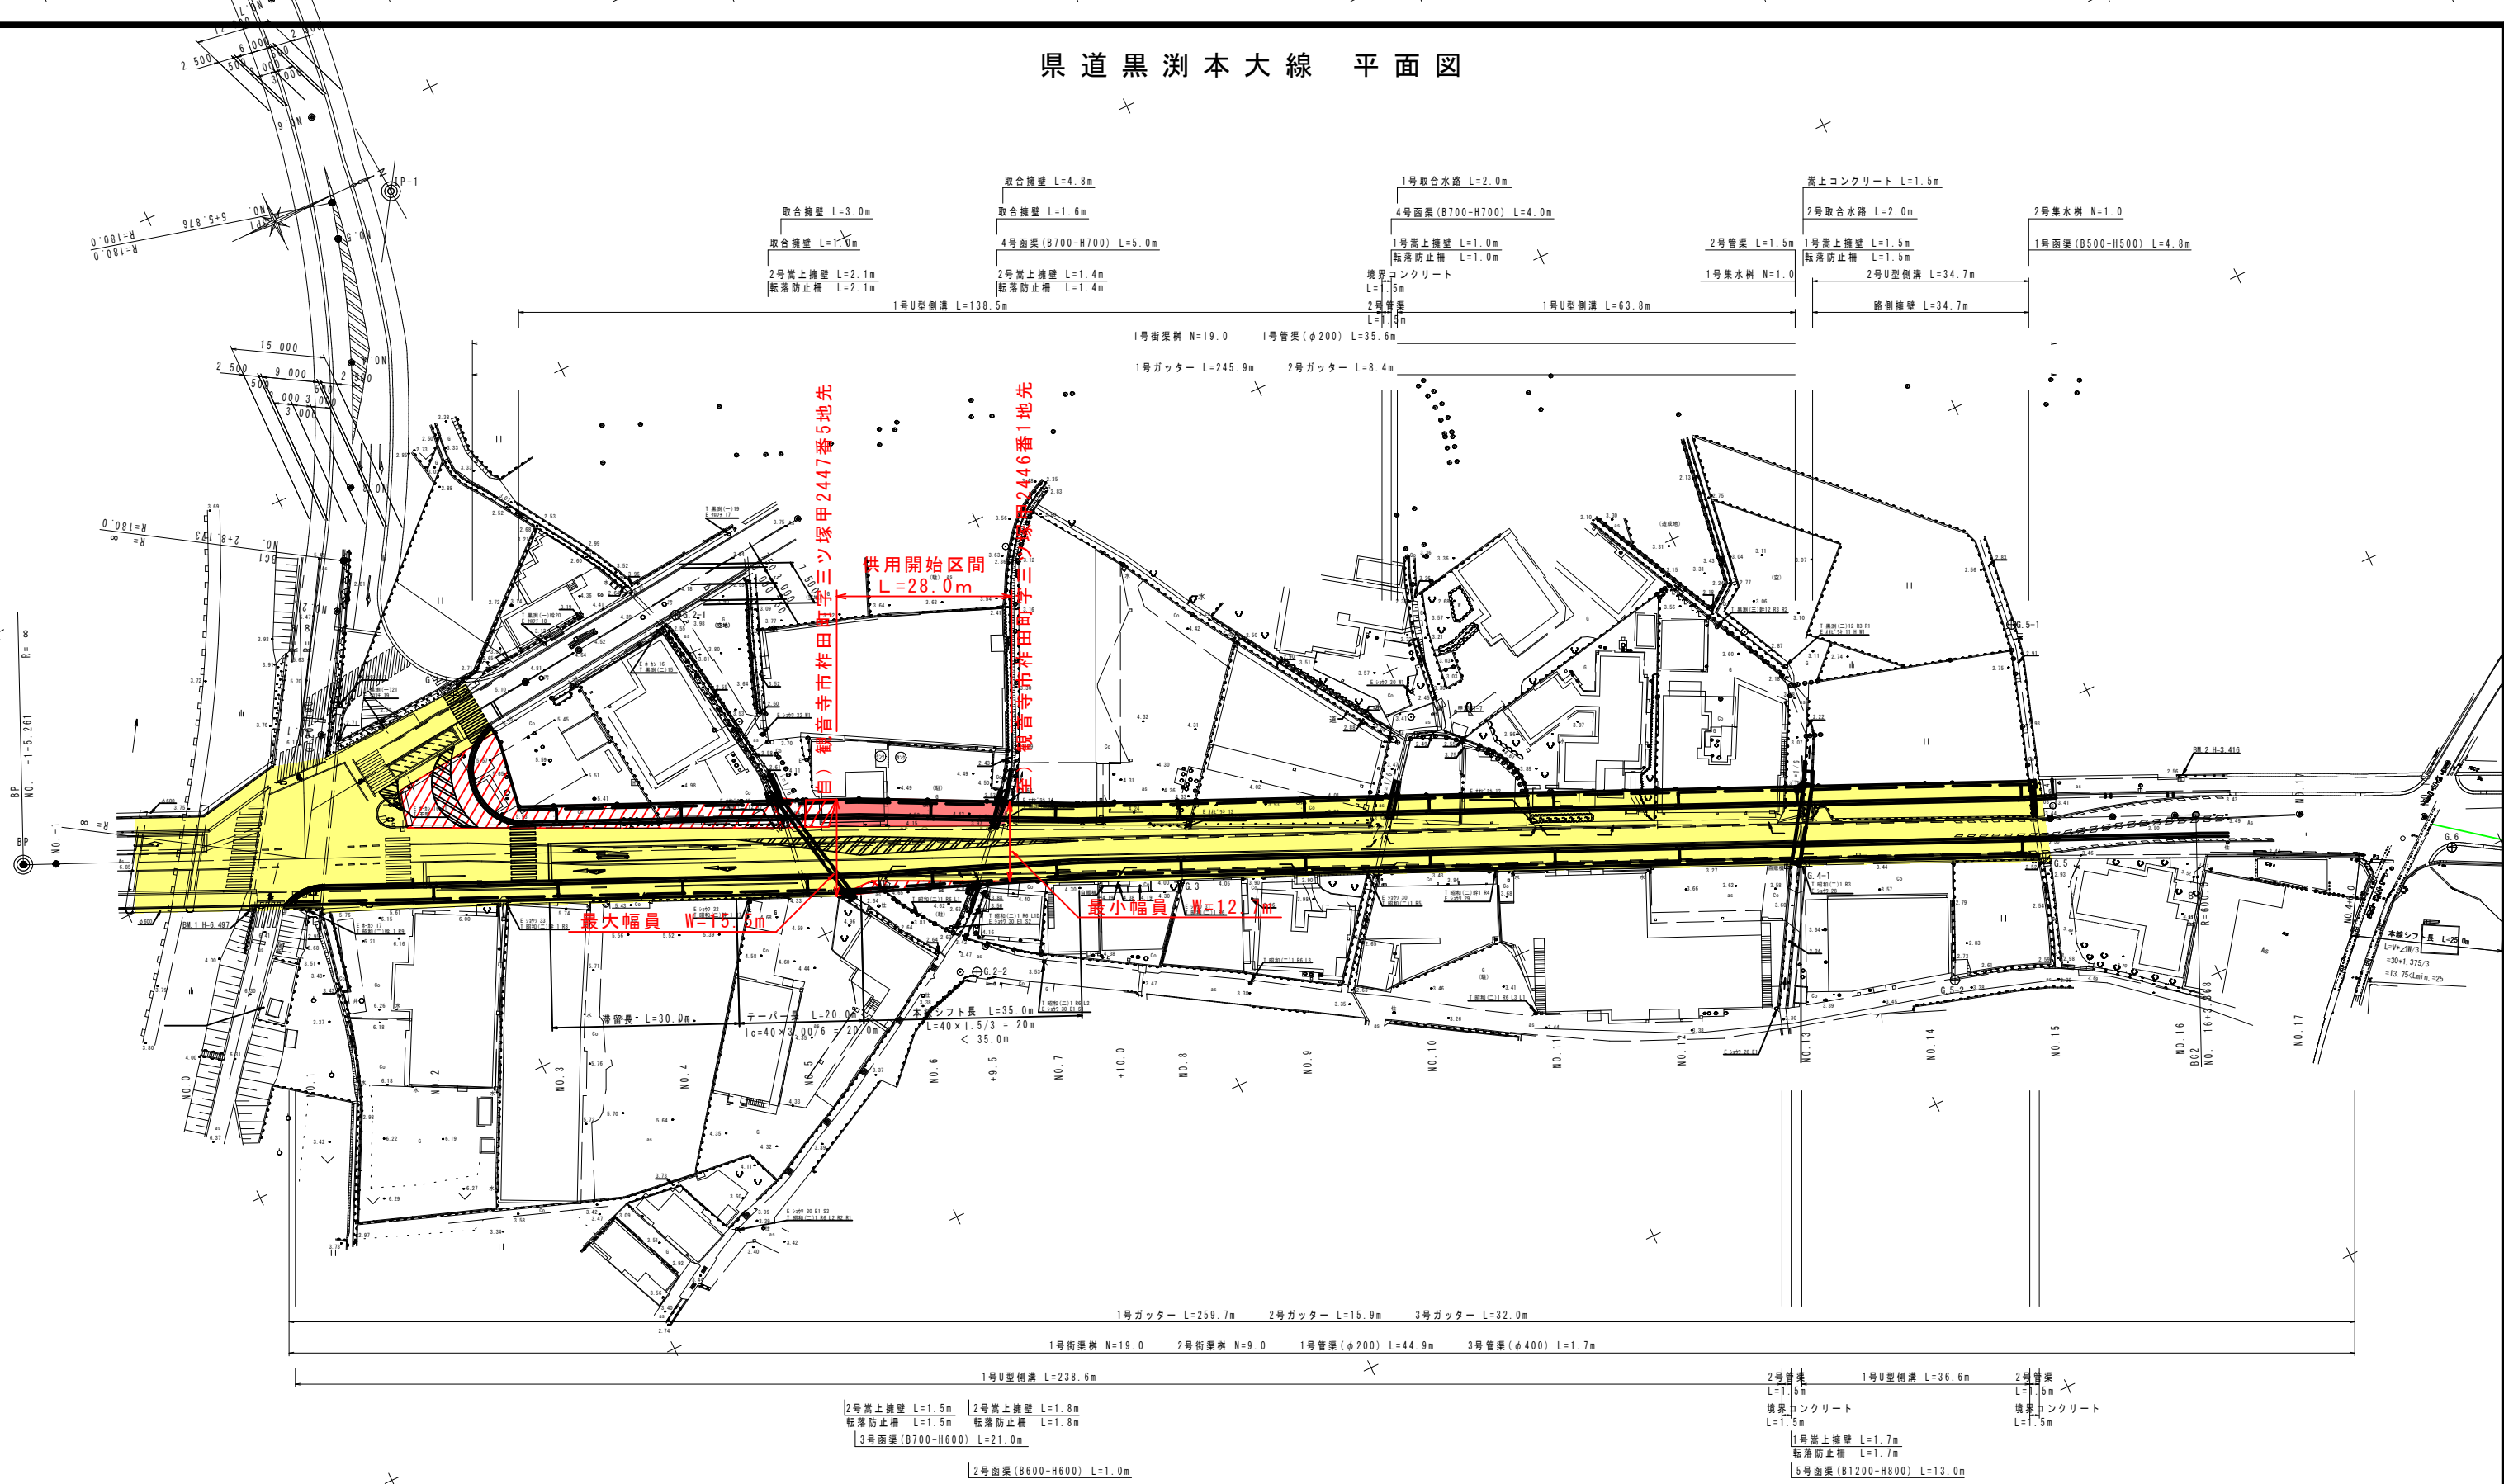

**供用開始**

- 供用開始区間
- 既供用済区間
- 未供用区間

年度	
路線名	県道黒渕本大線
業務名	
位置	観音寺市柞田町地内
図面名	平面図
縮尺	S=1:500 図面番号 /
作成年月日	
会社名	
事業者名	西讃土木事務所