


# 県道高松琴平線（陶工区）平面図 S=1:500

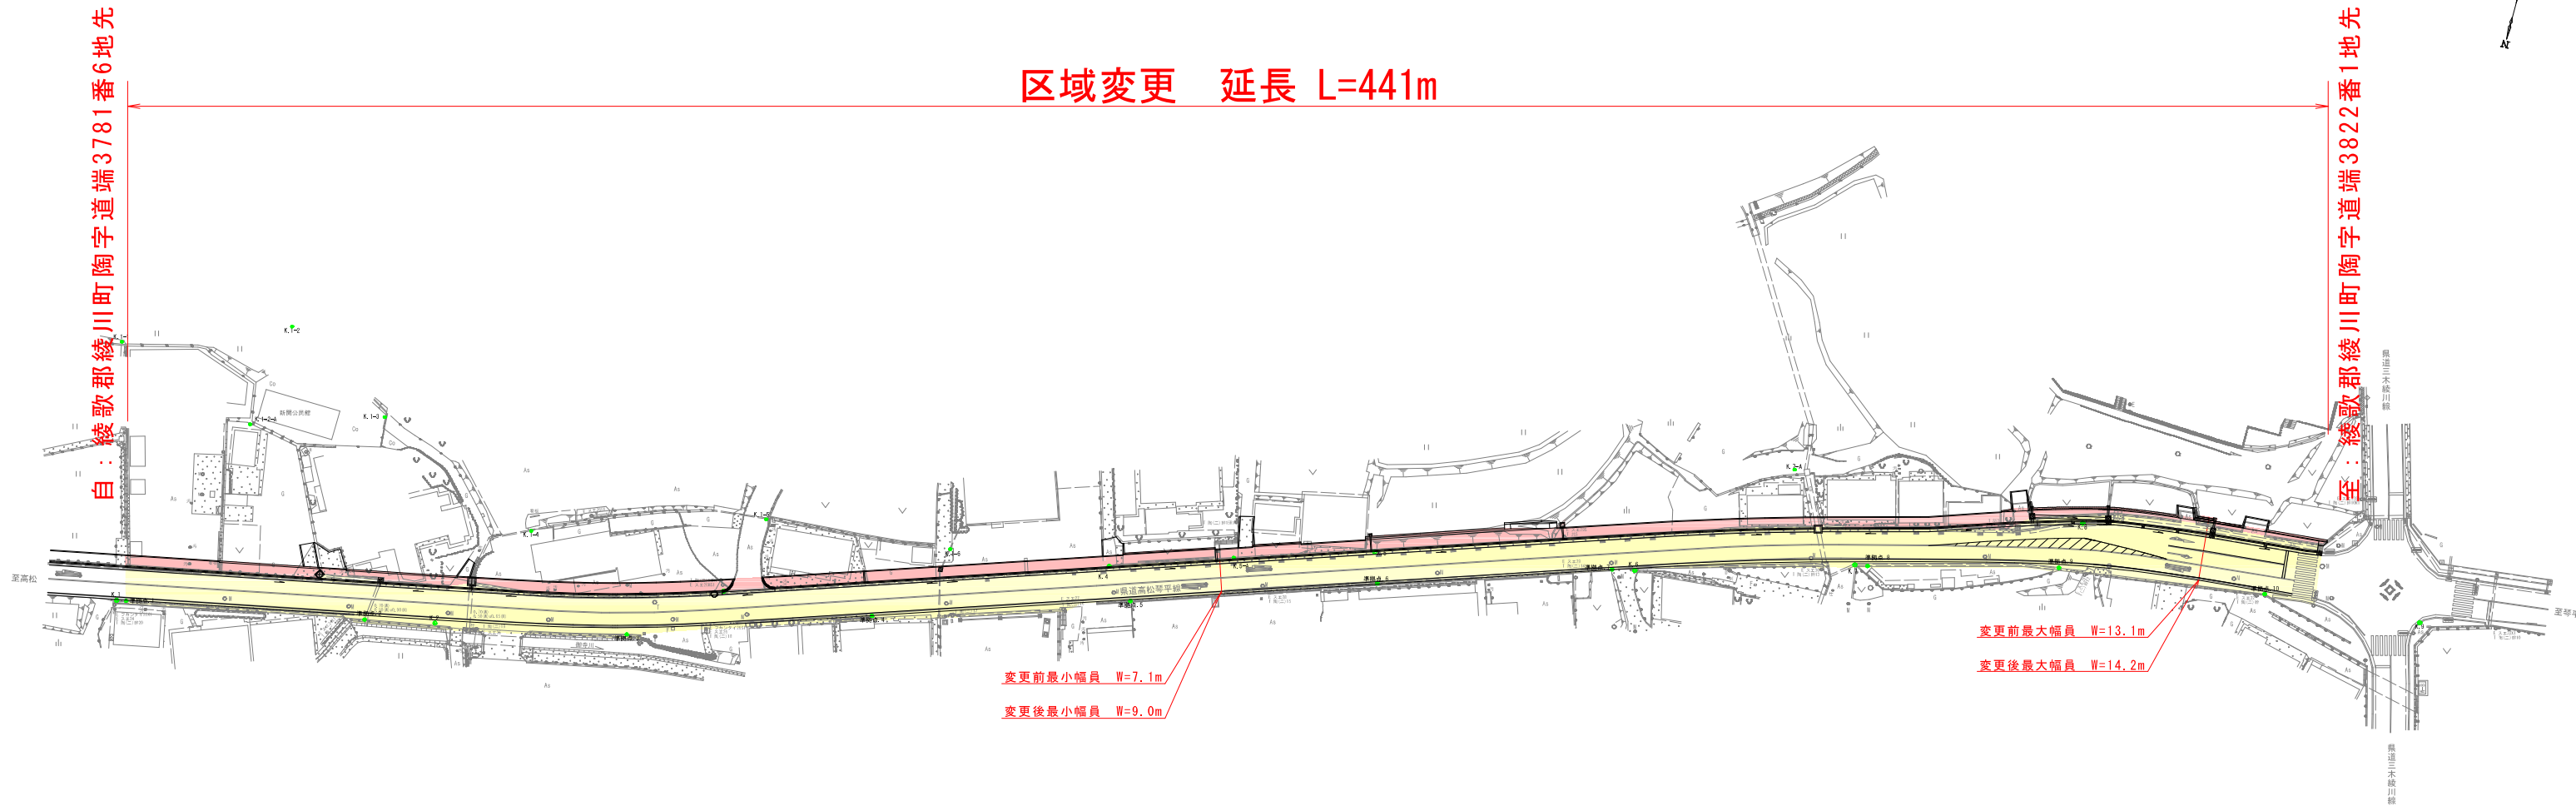

区域変更 延長 L=441m



## 凡例

- 新たに道路の区域となる部分
- 既に道路の区域となっている部分

年度	
路河川名等	
工事名	
位置	
図面名	
縮尺	S=1
作成年月日	
会社名	
事業者名	