


県道込野観音寺線（新田工区）平面図

S=1:500

所在：三豊市山本町辻、観音寺市中田井町

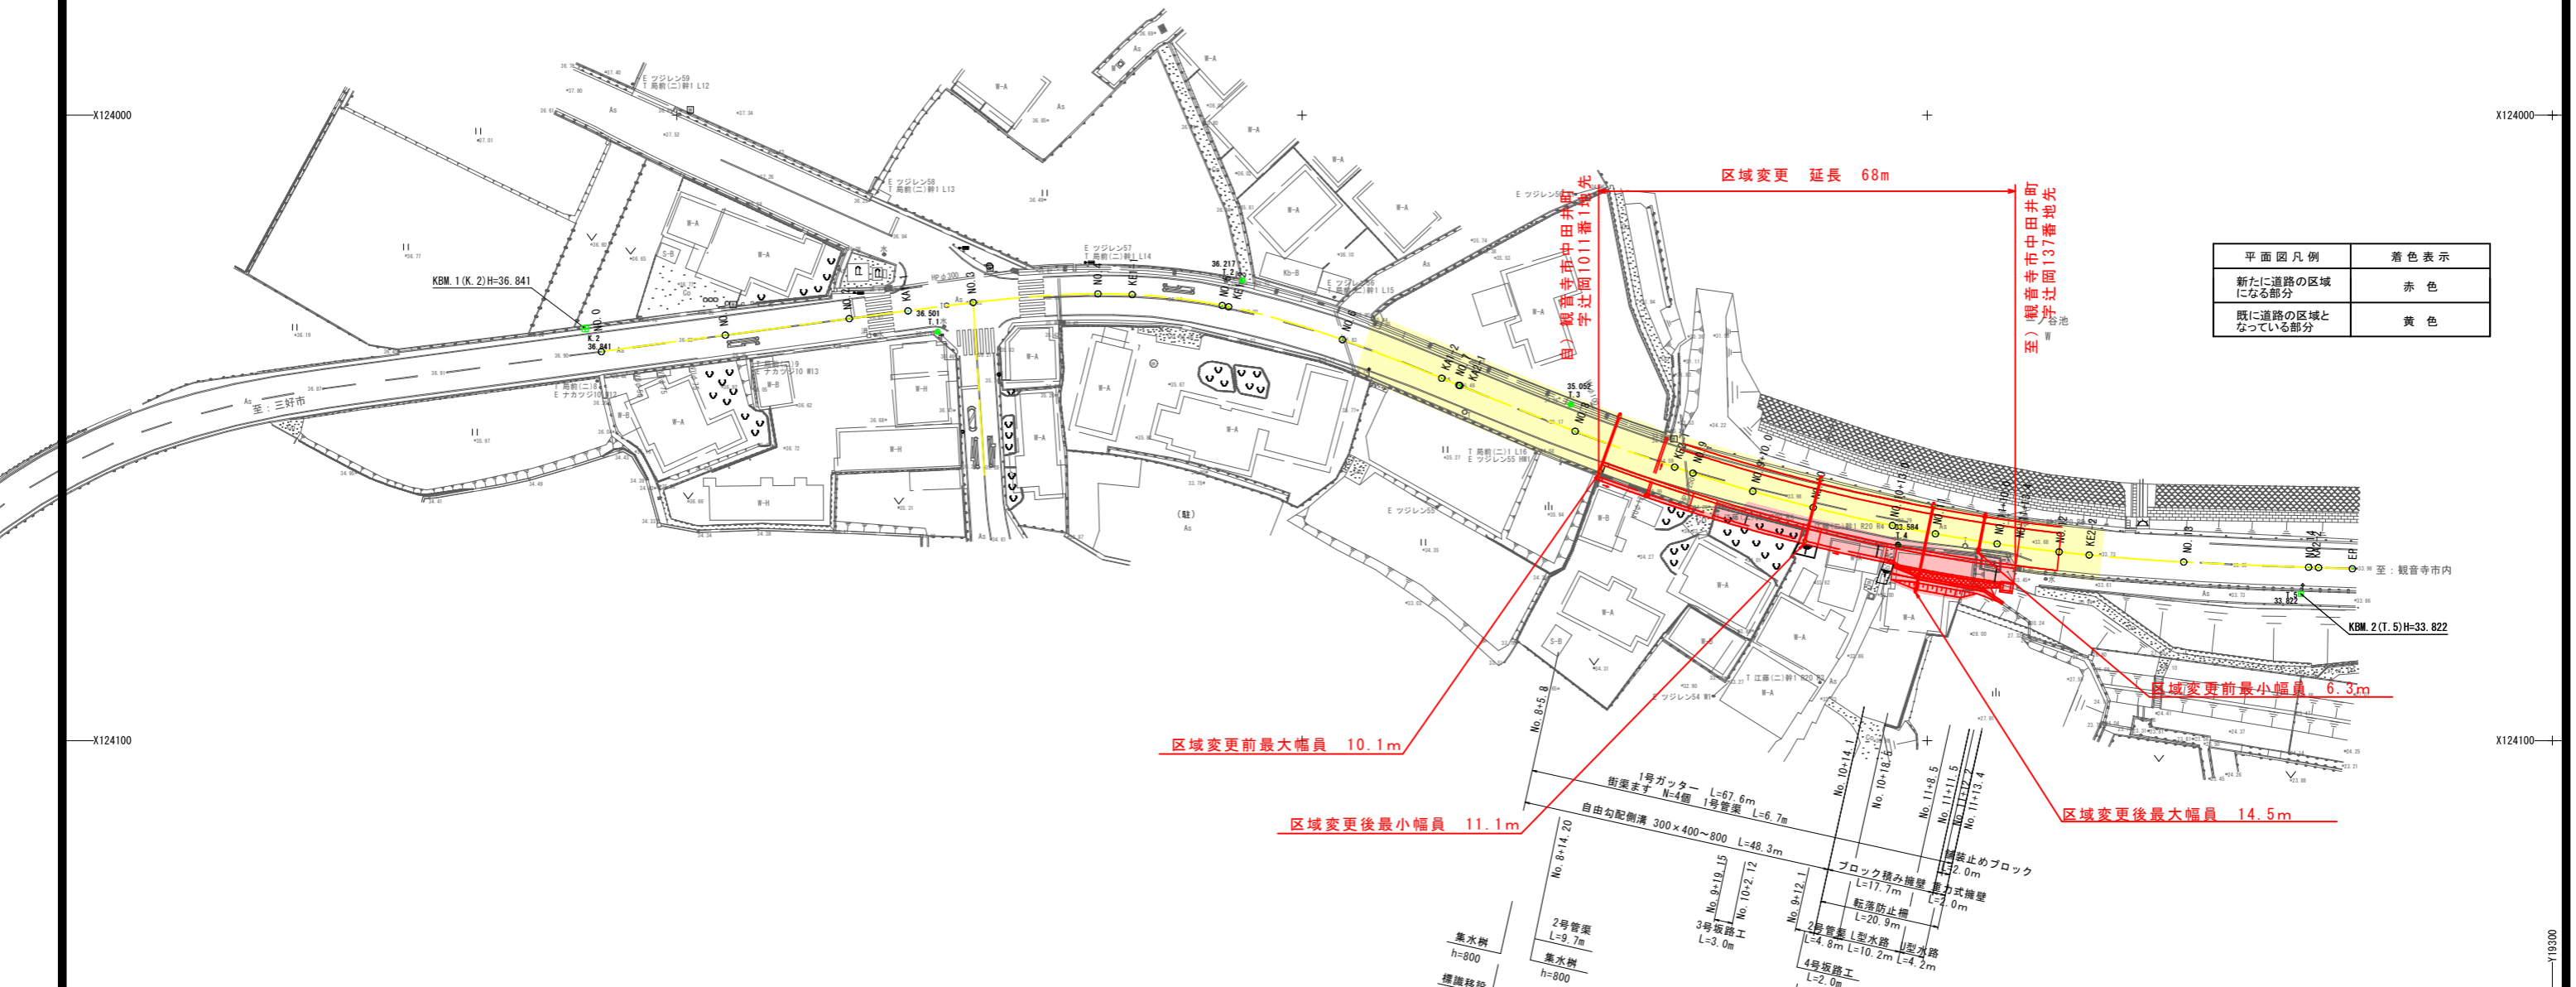

平面図凡例	着色表示
新たに道路の区域になる部分	赤色
既に道路の区域となっている部分	黄色

区域変更前最大幅員 10.1m

区域変更後最小幅員 11.1m

区域変更 延長 68m

区域変更前最小幅員 6.3m

区域変更後最大幅員 14.5m

集水樹
h=800
標識移設
N=1

2号管渠
L=9.7m
集水樹
h=800

3号坂路工
L=3.0m

4号坂路工
L=2.0m
集水樹
h=500

1号ガッター L=67.6m
街渠ます N=4個 1号管渠 L=6.7m
自由勾配側溝 300×400~800 L=48.3m

ブロック積み擁壁 L=17.7m
転落防止柵 L=20.9m
2号管渠 L型水路 L=4.8m
1号水路 L=4.2m

年度	年度	設計図
路線名	県道込野観音寺線（新田工区）	
工事名	地方特定道路整備工事	
位置	三豊市山本町辻、観音寺市中田井町	
図面名	平面図	
縮尺	1:500	図面番号 1 / 16
作成年月日	令和 年 月 日	
会社名		
事業者名	香川県西讃土木事務所	