
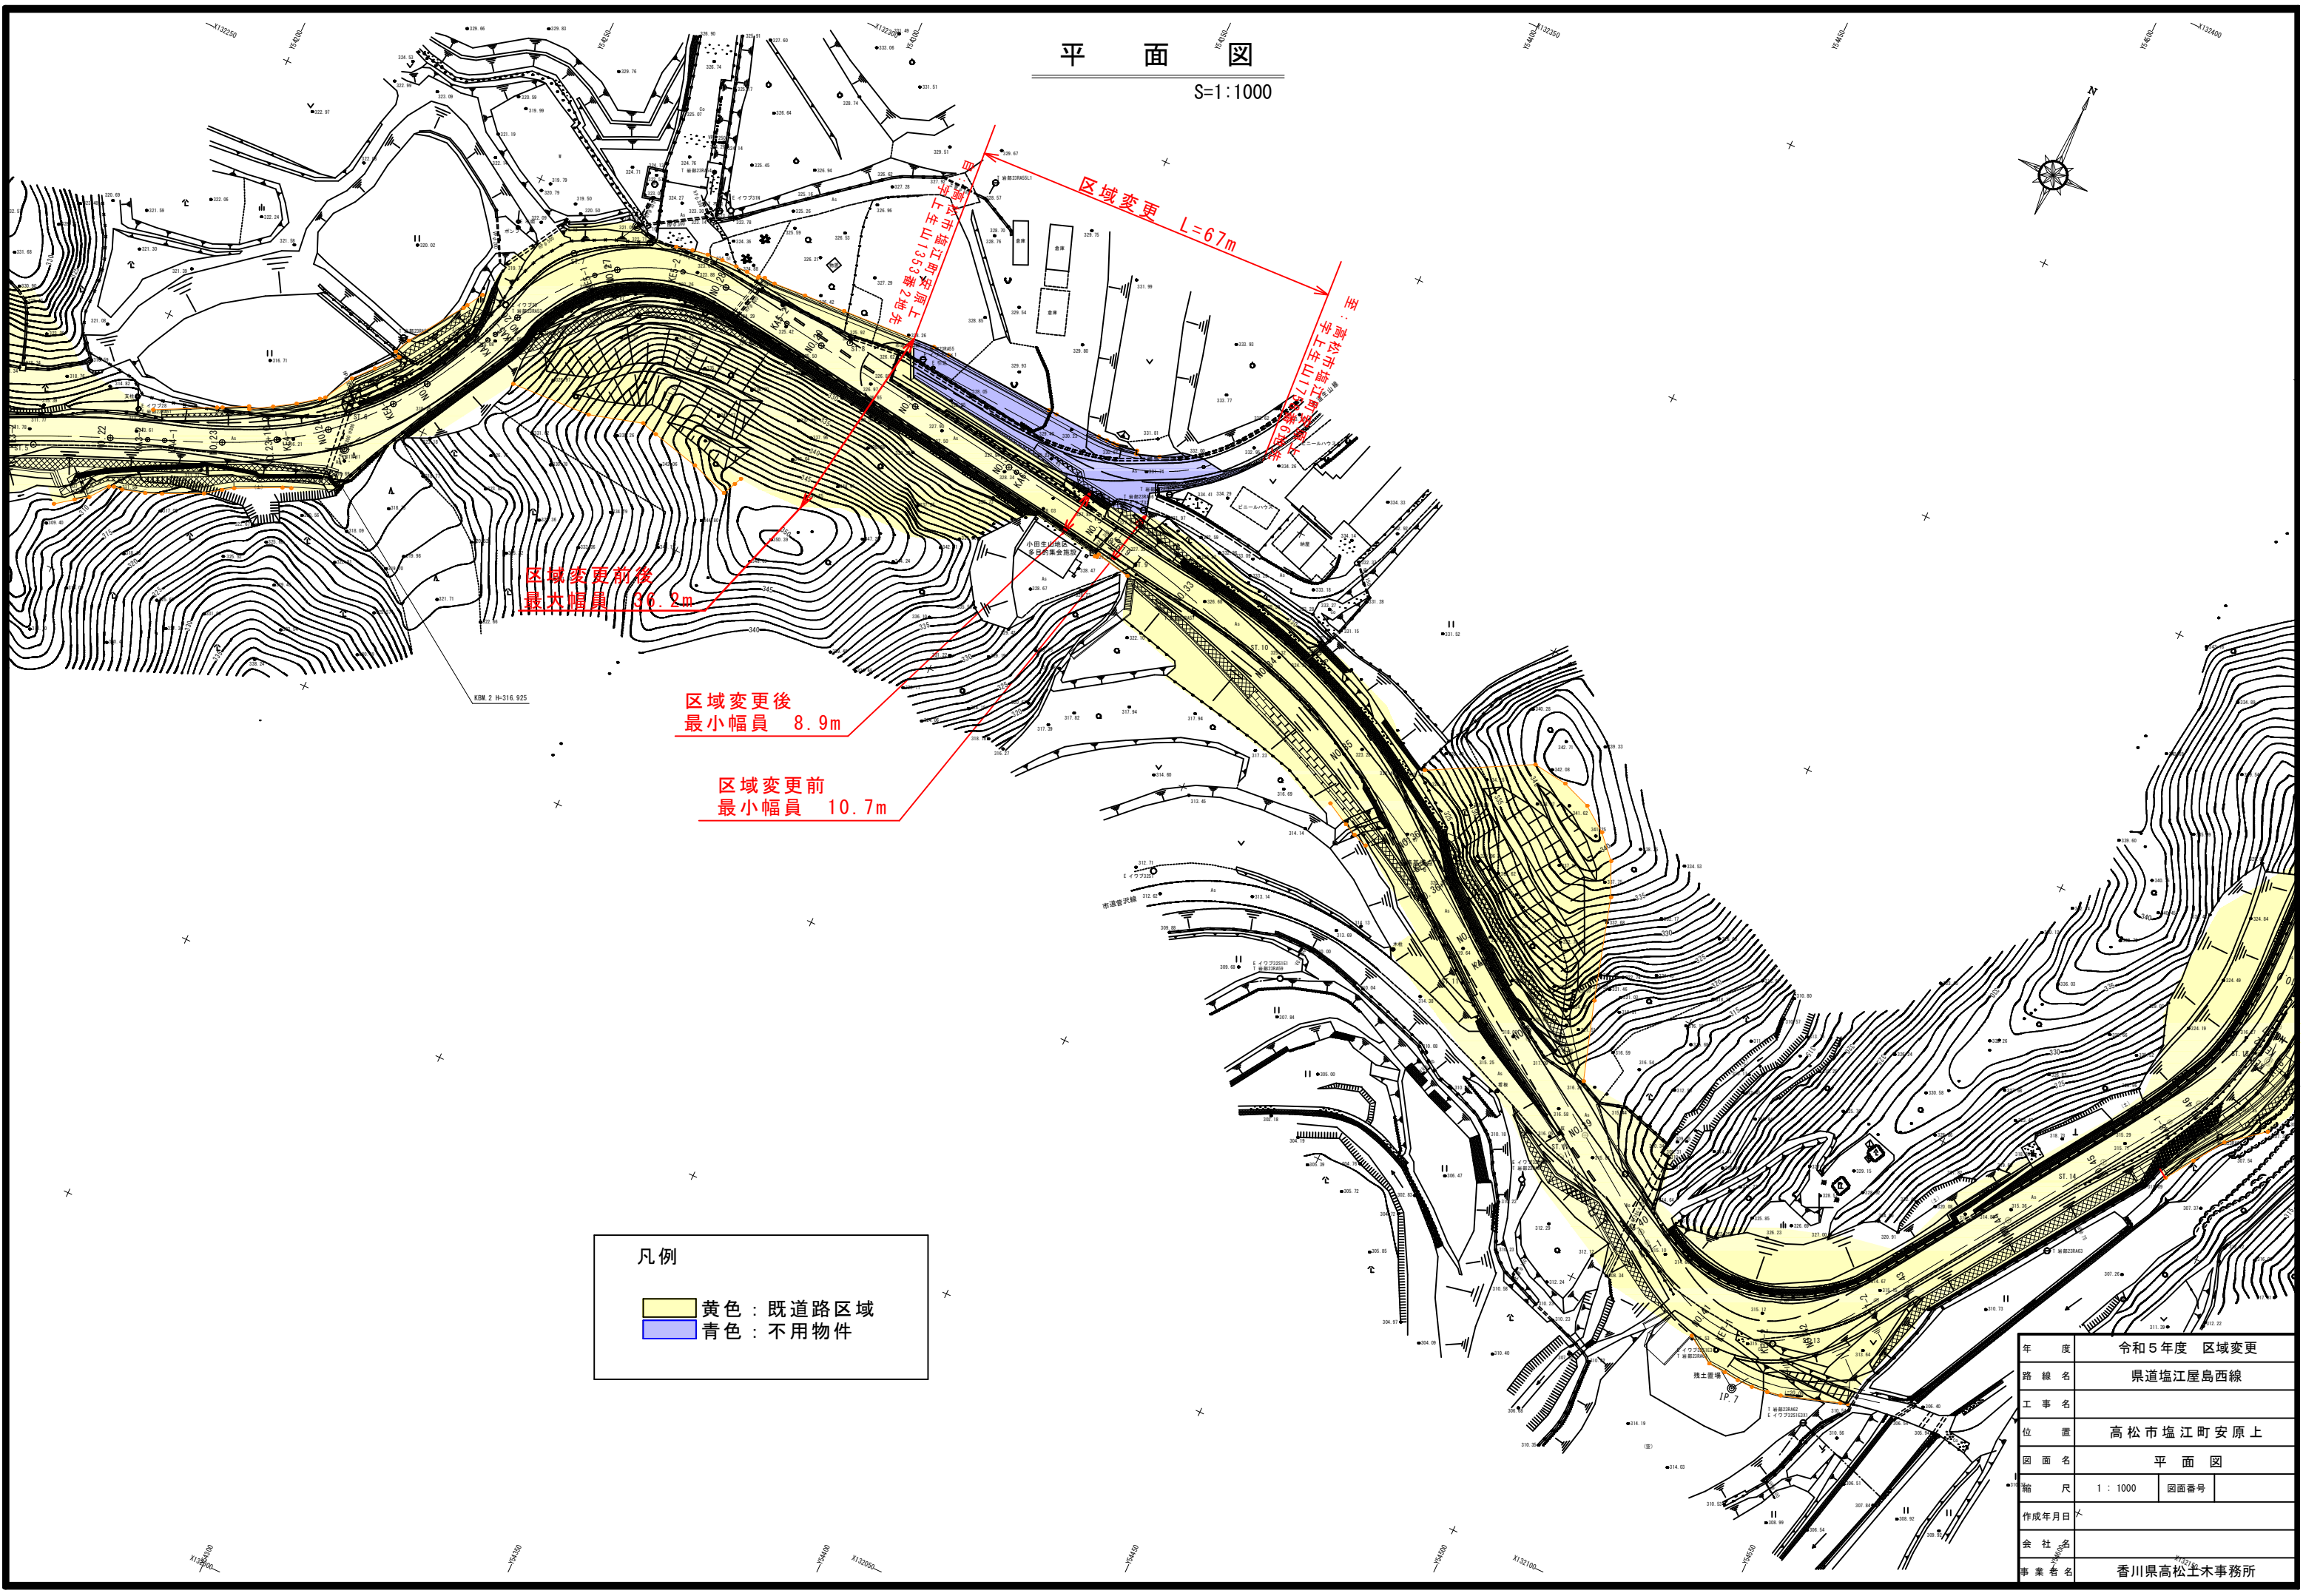


平面图

S=1:1000

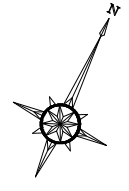

区域変更前後
最大幅員 36.2m

区域変更後
最小幅員 8.9m

区域変更前
最小幅員 10.7m

凡例

	黄色：既道路区域
	青色：不用物件

年度	令和5年度	区域変更
路線名	県道塩江屋島西線	
工事名	高松市塩江町安原上	
位置	高松市塩江町安原上	
図面名	平面图	
縮尺	1:1000	図面番号
作成年月日		
会社名	香川県高松土木事務所	
事業者名	香川県高松土木事務所	