


平面図
所在：高松市中山町 S=1/500

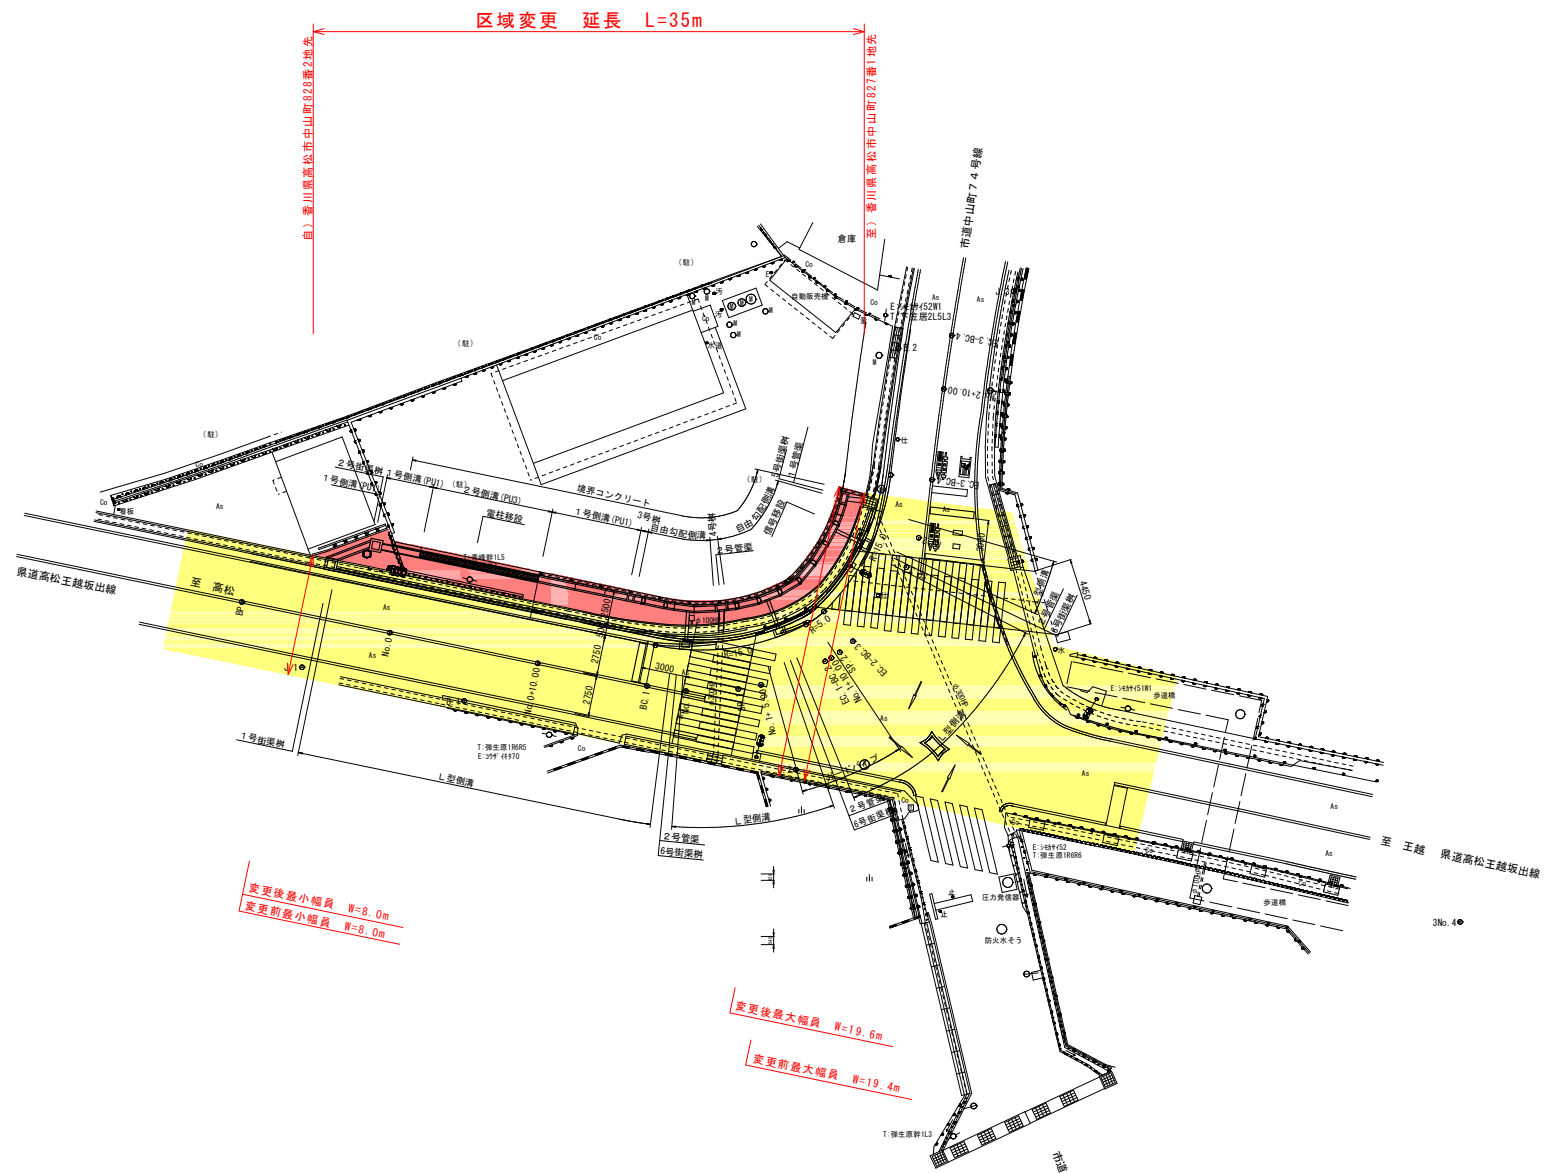

凡例

	新たに道路の区域となる部分
	既に道路の区域となっている部分

年度	令和5年度	区域変更
路線名	県道高松王越坂出線	
工事名	交通安全施設工事	
位置	高松市中山町	
図面名	平面図	
縮尺	S=1/500	図面番号
作成年月日		
会社名		
事業者名	香川県高松土木事務所	