
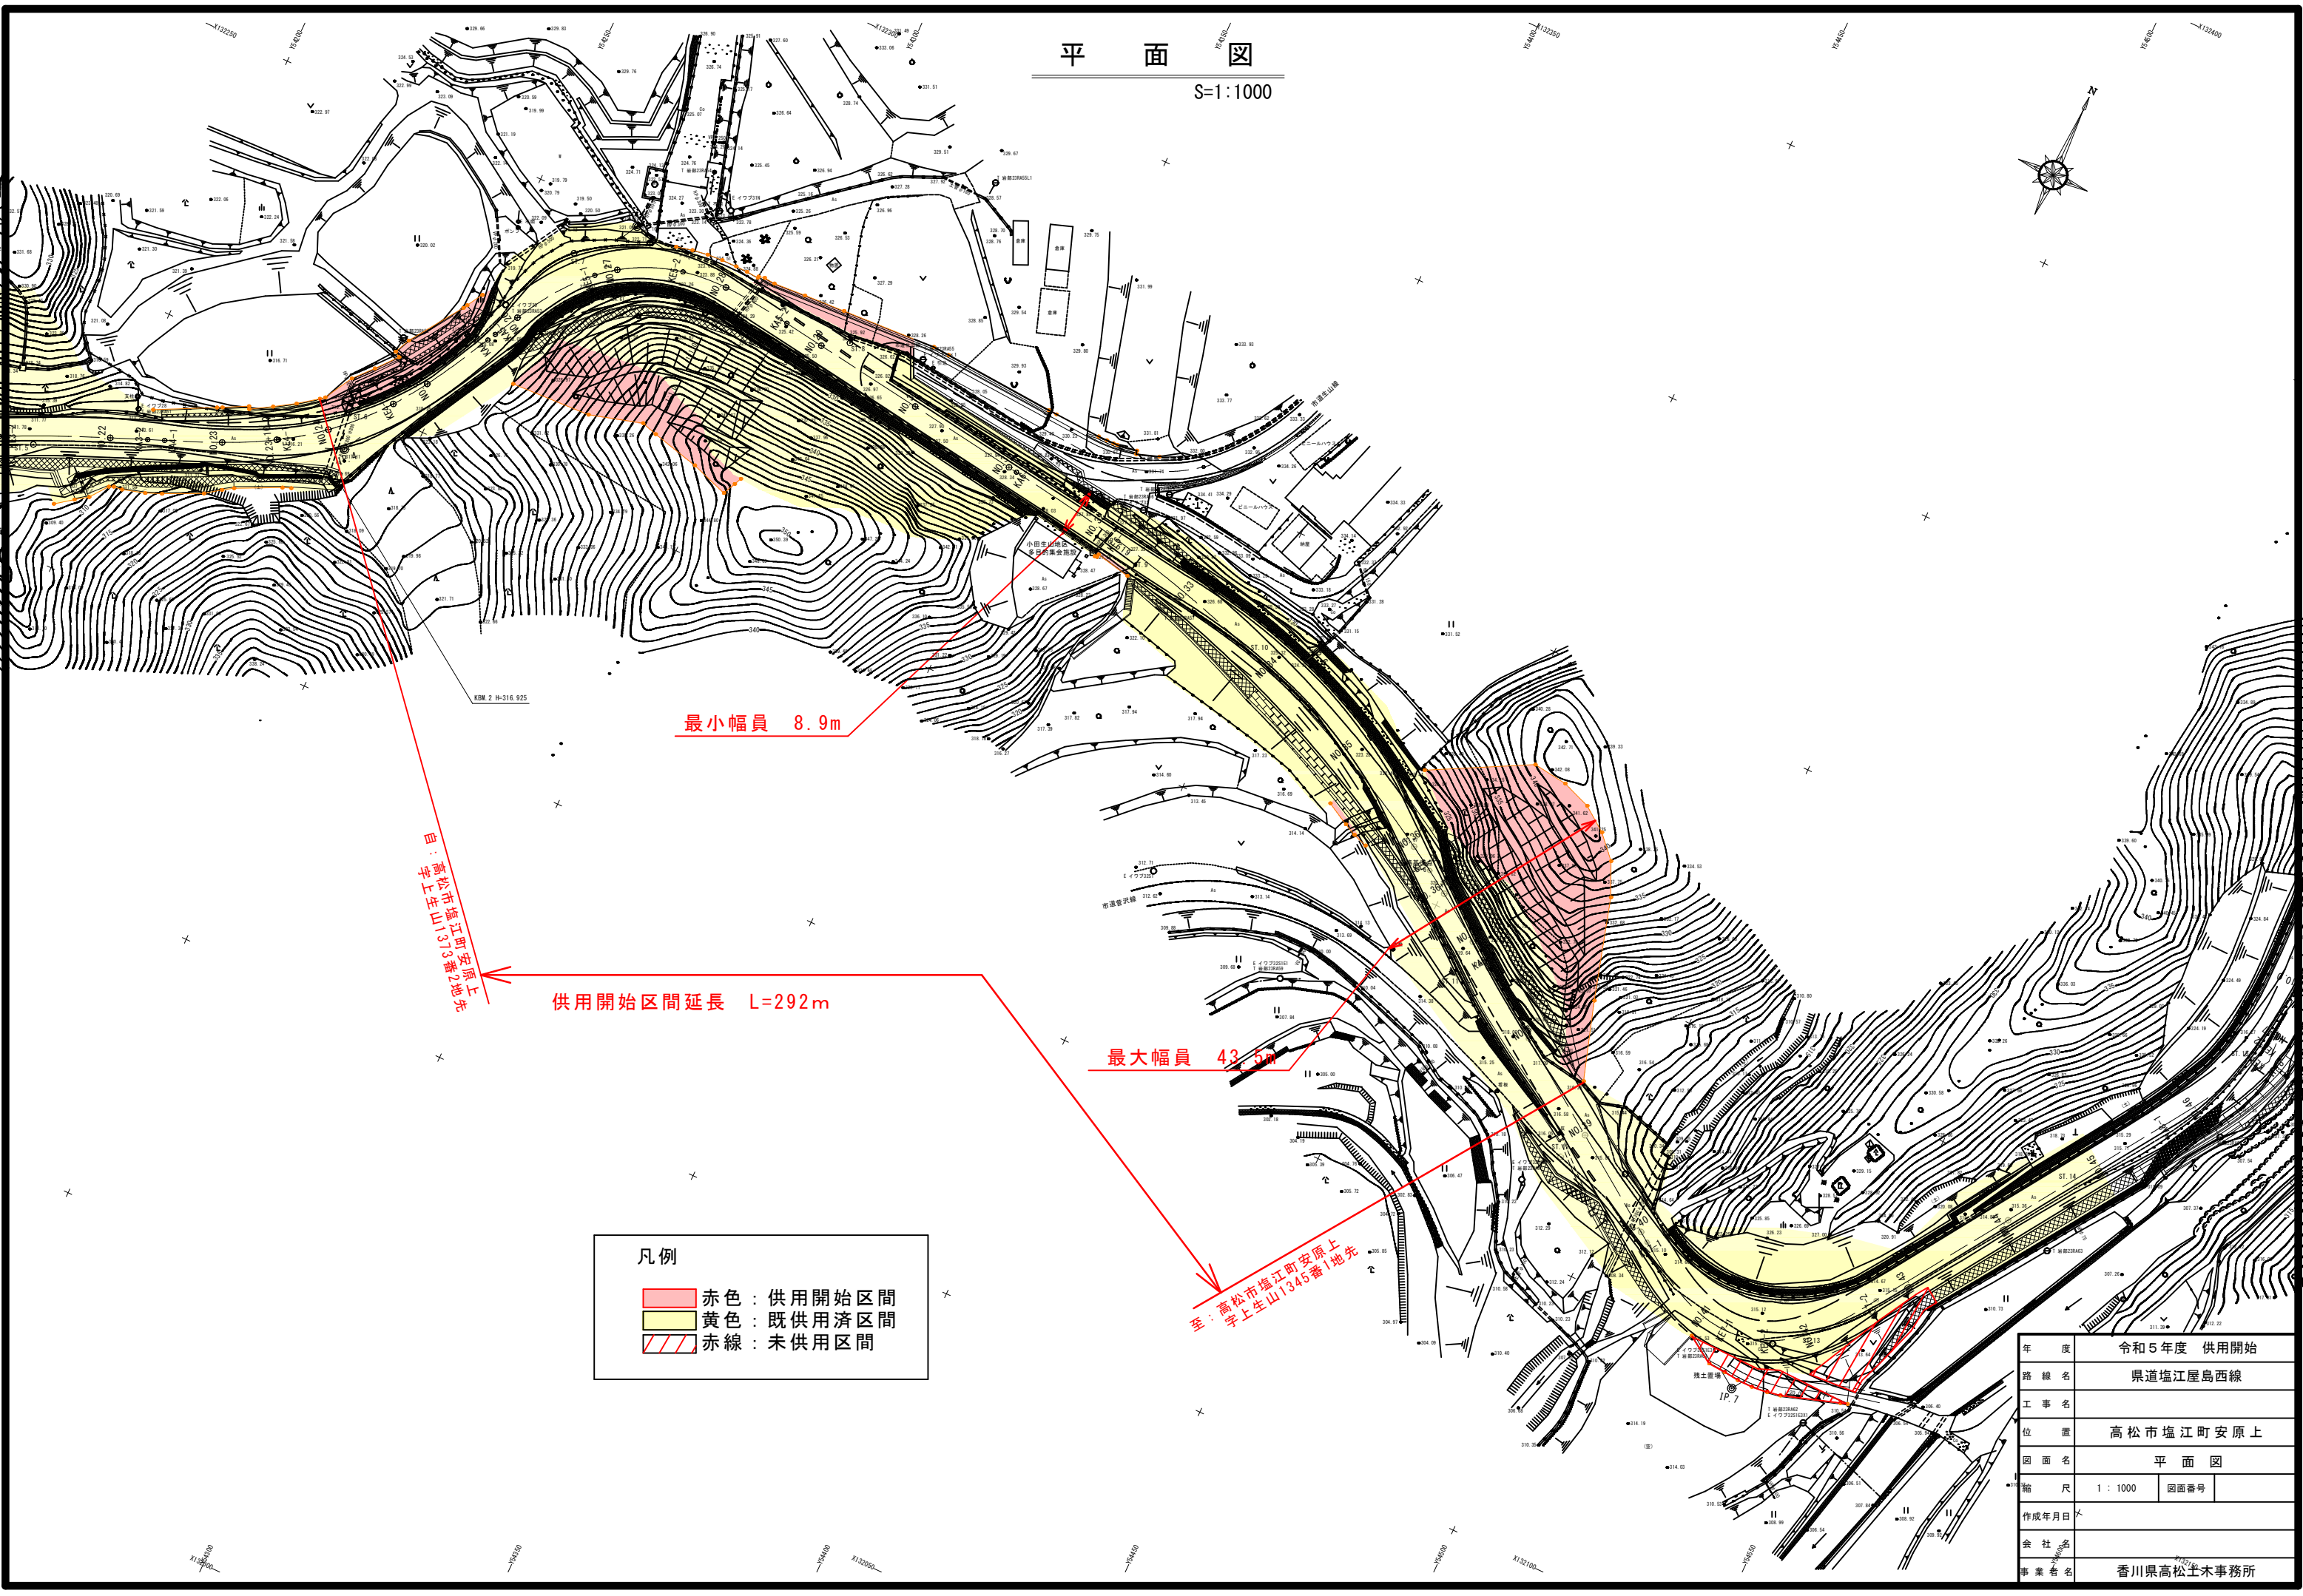


平面図

S=1:1000

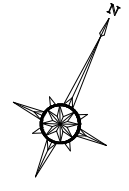

最小幅員 8.9m

供用開始区間延長 L=292m

最大幅員 43.5m

自：高松市塩江町安原上字上生山1373番2地先

至：高松市塩江町安原上字上生山1345番1地先

凡例

	赤色：供用開始区間
	黄色：既供用済区間
	赤線：未供用区間

年度	令和5年度 供用開始
路線名	県道塩江屋島西線
工事名	高松市塩江町安原上
位置	高松市塩江町安原上
図面名	平面図
縮尺	1:1000 図面番号
作成年月日	
会社名	
事業者名	香川県高松土木事務所