



# 平面図 1:1000

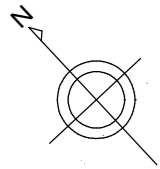

起点：香川県三豊市詫間町 大浜字峠甲725番地1地先  
 道路供用開始 L=86.0m  
 終点：香川県三豊市詫間町 大浜字峠甲724番地1地先

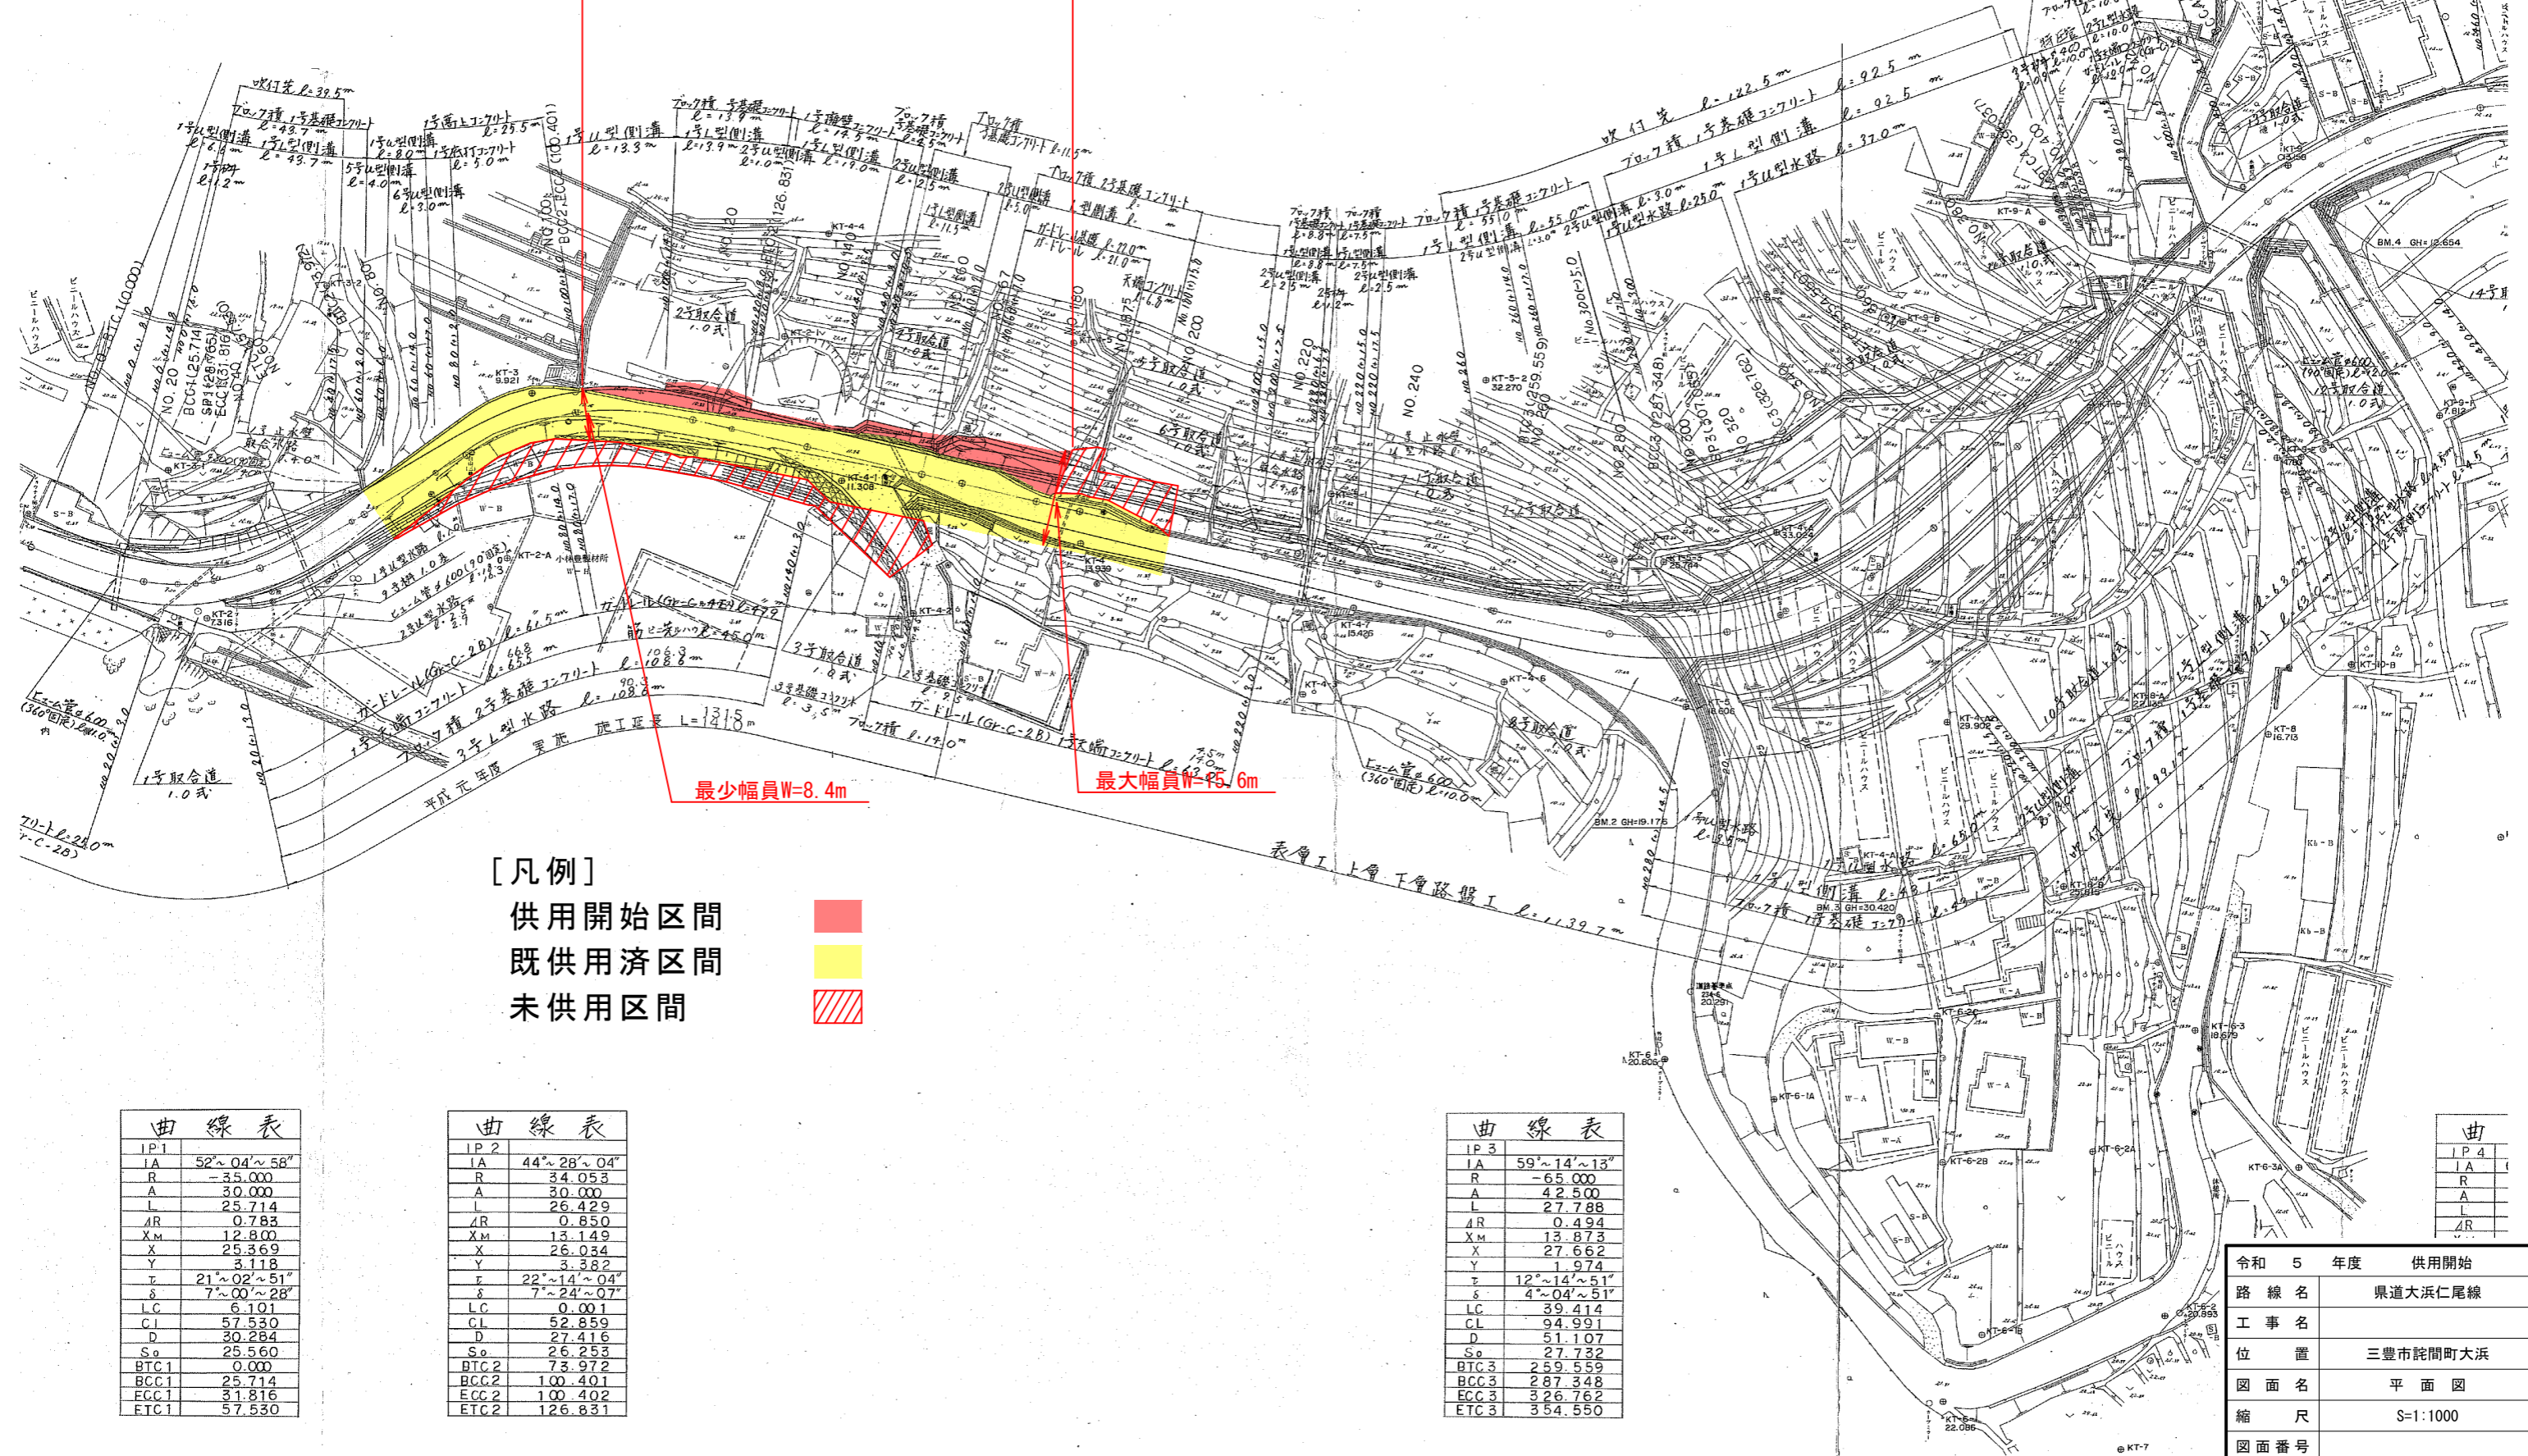

最少幅員W=8.4m  
 最大幅員W=45.6m

- [凡例]
- 供用開始区間
  - 既供用済区間
  - 未供用区間

IP1	
IA	52°04'~58'
R	-35.000
A	30.000
L	25.714
AR	0.783
X <sub>M</sub>	12.800
X	25.369
Y	3.118
ε	21°02'~51"
δ	7°00'~28'
LC	6.101
CI	57.530
D	30.284
S <sub>0</sub>	25.560
BTC1	0.000
BCC1	25.714
ECC1	31.816
ETC1	57.530

IP2	
IA	44°28'~04'
R	34.053
A	30.000
L	26.429
AR	0.850
X <sub>M</sub>	13.149
X	26.034
Y	3.382
ε	22°~14'~04"
δ	7°~24'~07'
LC	0.001
CI	52.859
D	27.416
S <sub>0</sub>	26.253
BTC2	73.972
BCC2	100.401
ECC2	100.402
ETC2	126.831

IP3	
IA	59°~14'~13'
R	-65.000
A	42.500
L	27.788
AR	0.494
X <sub>M</sub>	13.873
X	27.662
Y	1.974
ε	12°~14'~51"
δ	4°~04'~51"
LC	39.414
CL	94.991
D	51.107
S <sub>0</sub>	27.732
BTC3	259.559
BCC3	287.348
ECC3	326.762
ETC3	354.550

IP4	
IA	
R	
A	
L	
AR	

令和 5 年度	供用開始
路線名	県道大浜仁尾線
工事名	
位置	三豊市詫間町大浜
図面名	平面図
縮尺	S=1:1000
図面番号	
調査年月	
設計者	西讃土木事務所