

県道富田西鴨庄線平面図 S=1:1000



延長 L=325m

最小 最大
 (変更前) W=4.6 ~28.9m
 (変更後) W=11.1 ~21.0m

(変更前)
 最大幅員 W=28.9m


(変更後)
 最大幅員 W=21.0m

(変更後)
 最小幅員 W=11.1m

(変更前)
 最小幅員 W=4.6m

(終点) さぬき市寒川町神前
 字中村3574番2地先

(起点) さぬき市寒川町神前字山崎1524番3地先

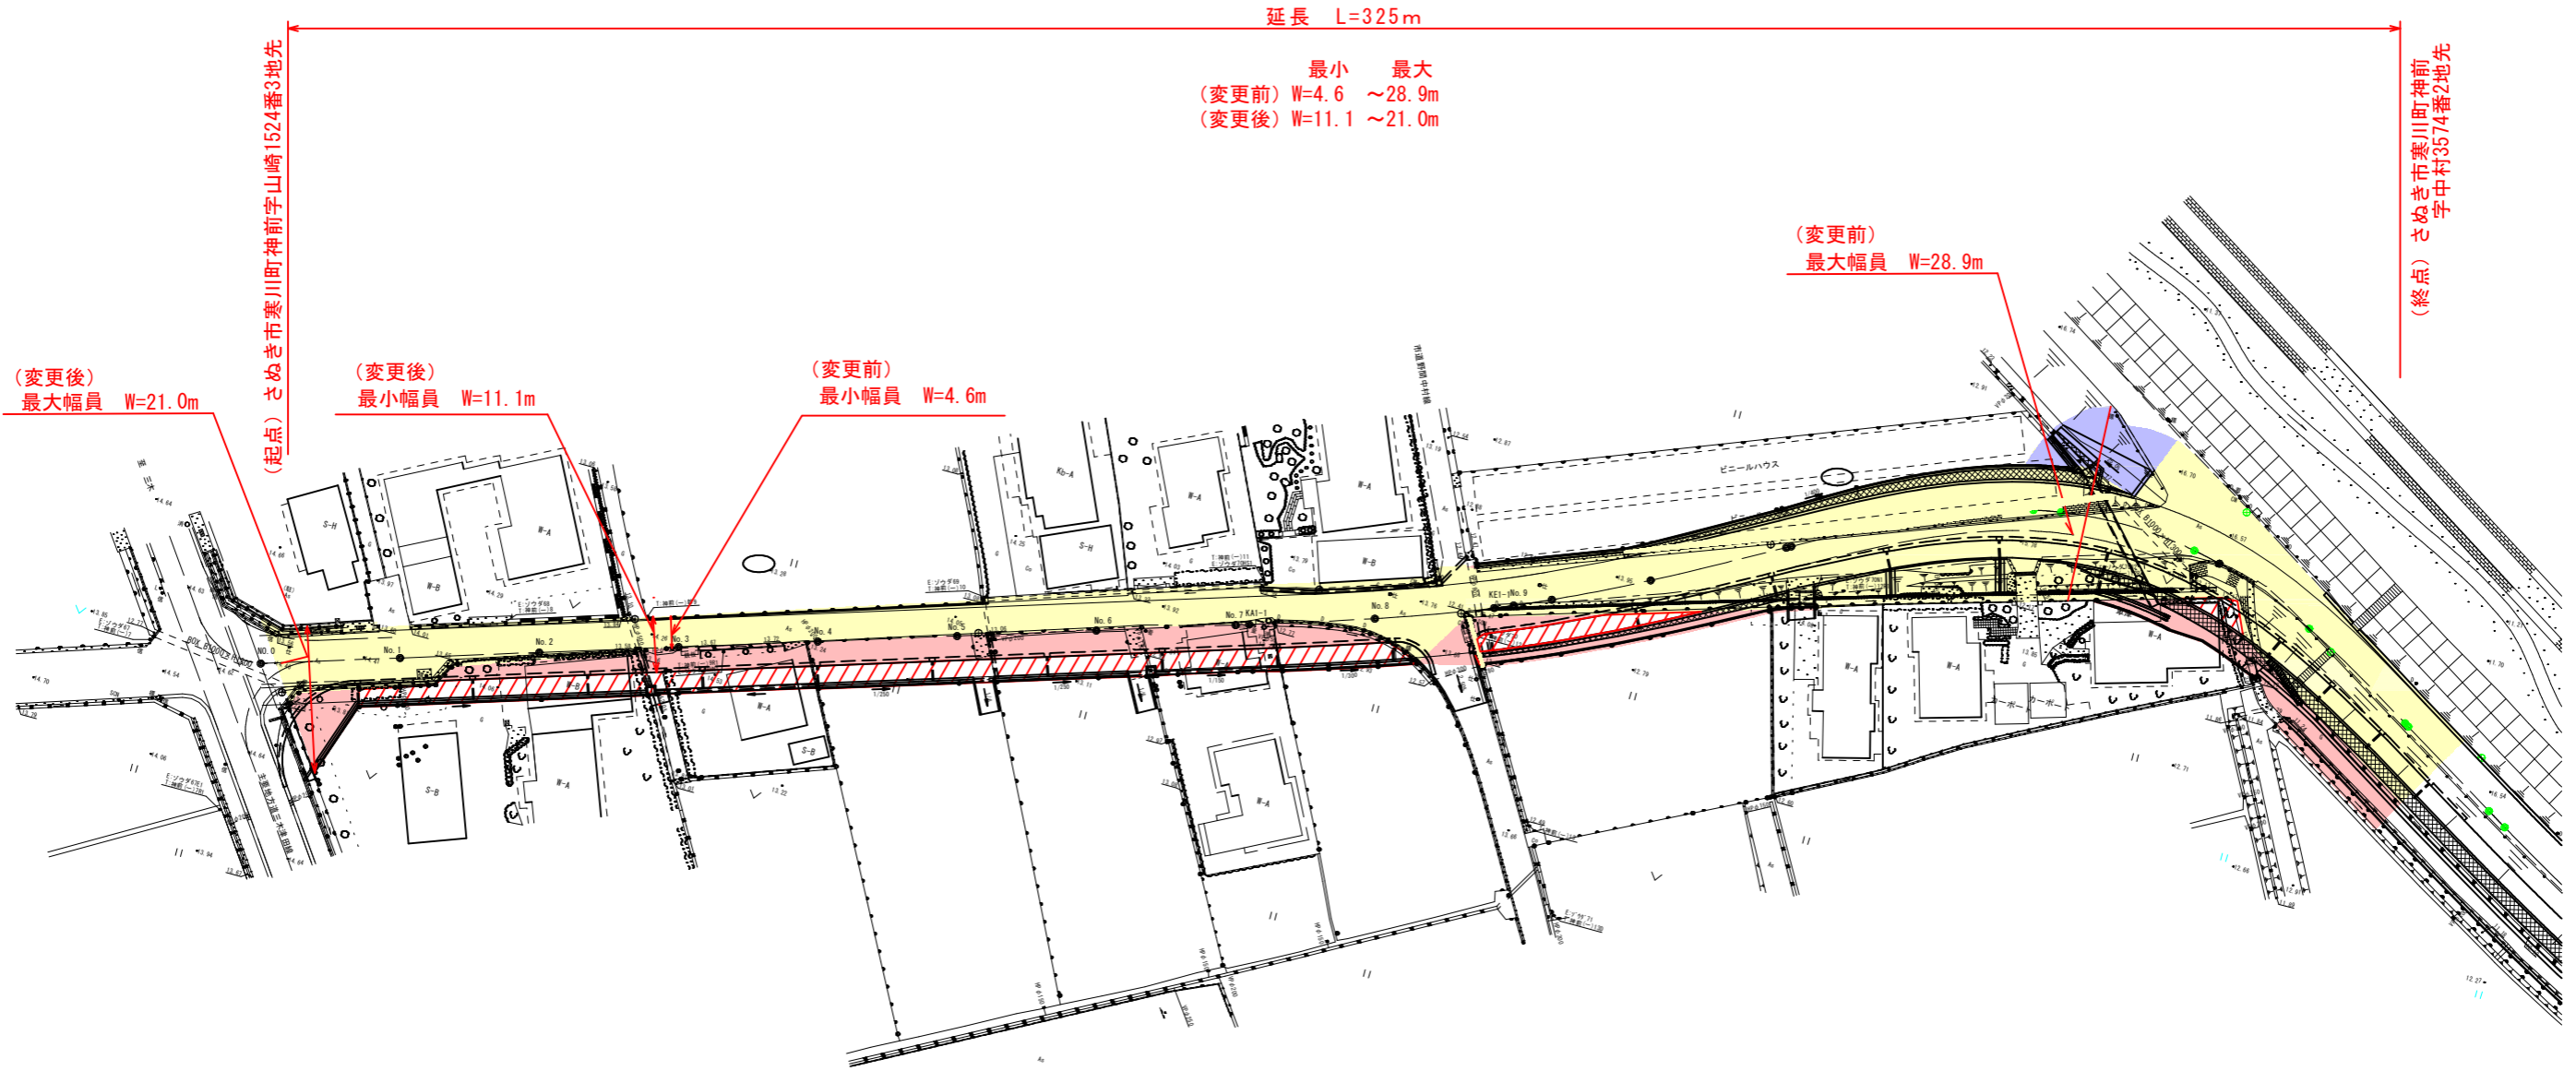

	供用開始区間
	既供用区間
	未供用区間
	不用物件

年度	区域変更及び供用開始		
路線名	県道富田西鴨庄線		
工事名			
位置	さぬき市寒川町神前		
図面名	平面図		
縮尺	1:500	図面番号	/
作成年月日			
会社名			
事業者名	香川県長尾土木事務所		