




平面図 S=1:1000

区域変更 延長 L=264m

最小 最大
(変更前) 8.5m ~ 16.4m
(変更後) 11.5m ~ 18.7m

自) 木田郡三木町大字井上字東山田1024番1地先

至) 木田郡三木町大字井上字東山田1078番2地先

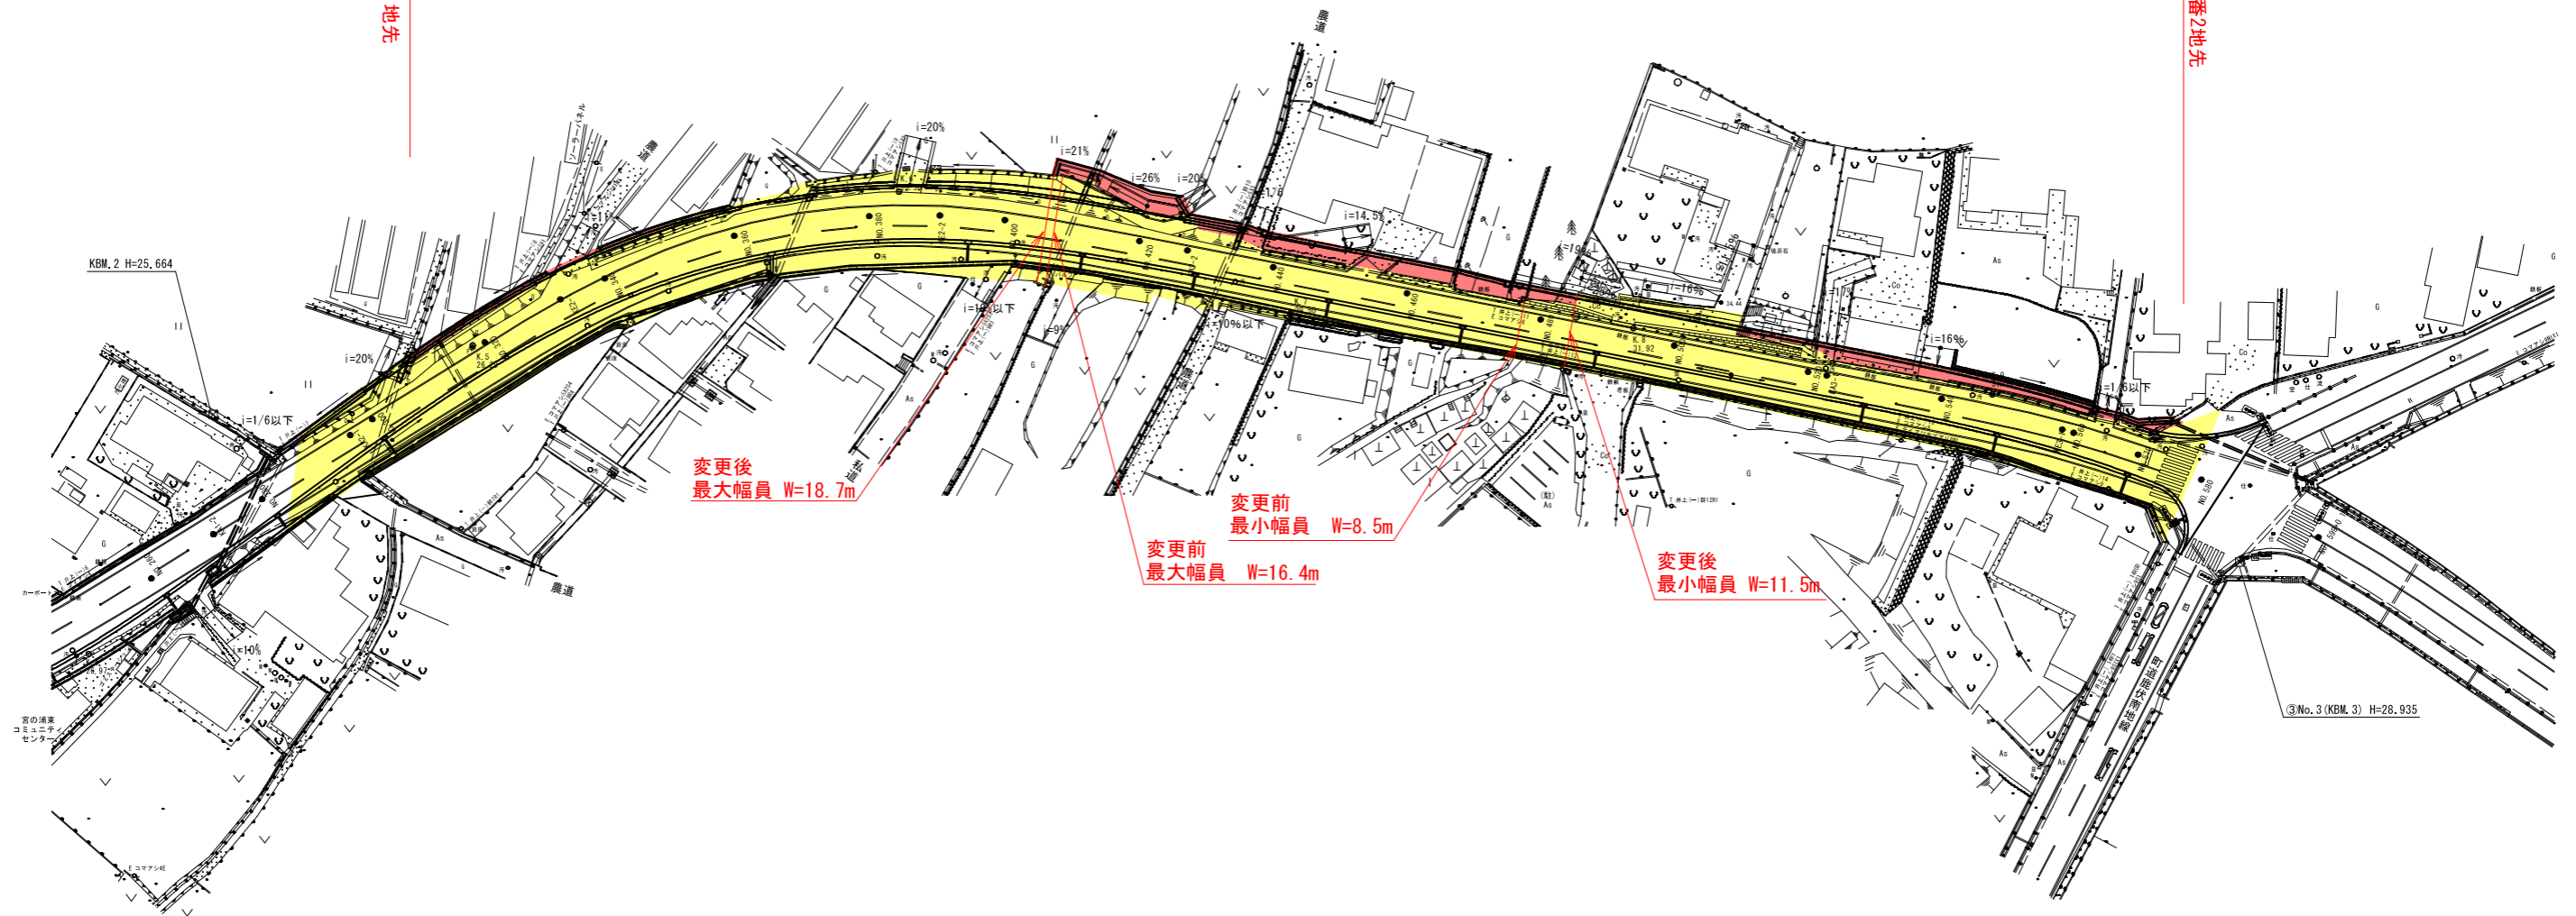

変更後
最大幅員 W=18.7m

変更前
最小幅員 W=8.5m
変更前
最大幅員 W=16.4m

変更後
最小幅員 W=11.5m

■ 新たに道路の区域となる部分
■ 既に道路の区域となっている部分

年度	区域変更
路河川名等	県道三木津田線(井上東山田工区)
工事名	
位置	木田郡三木町井上
図面名	平面図
縮尺	S=1:1000 図面番号 /
作成年月日	
会社名	
事業者名	長尾土木事務所