


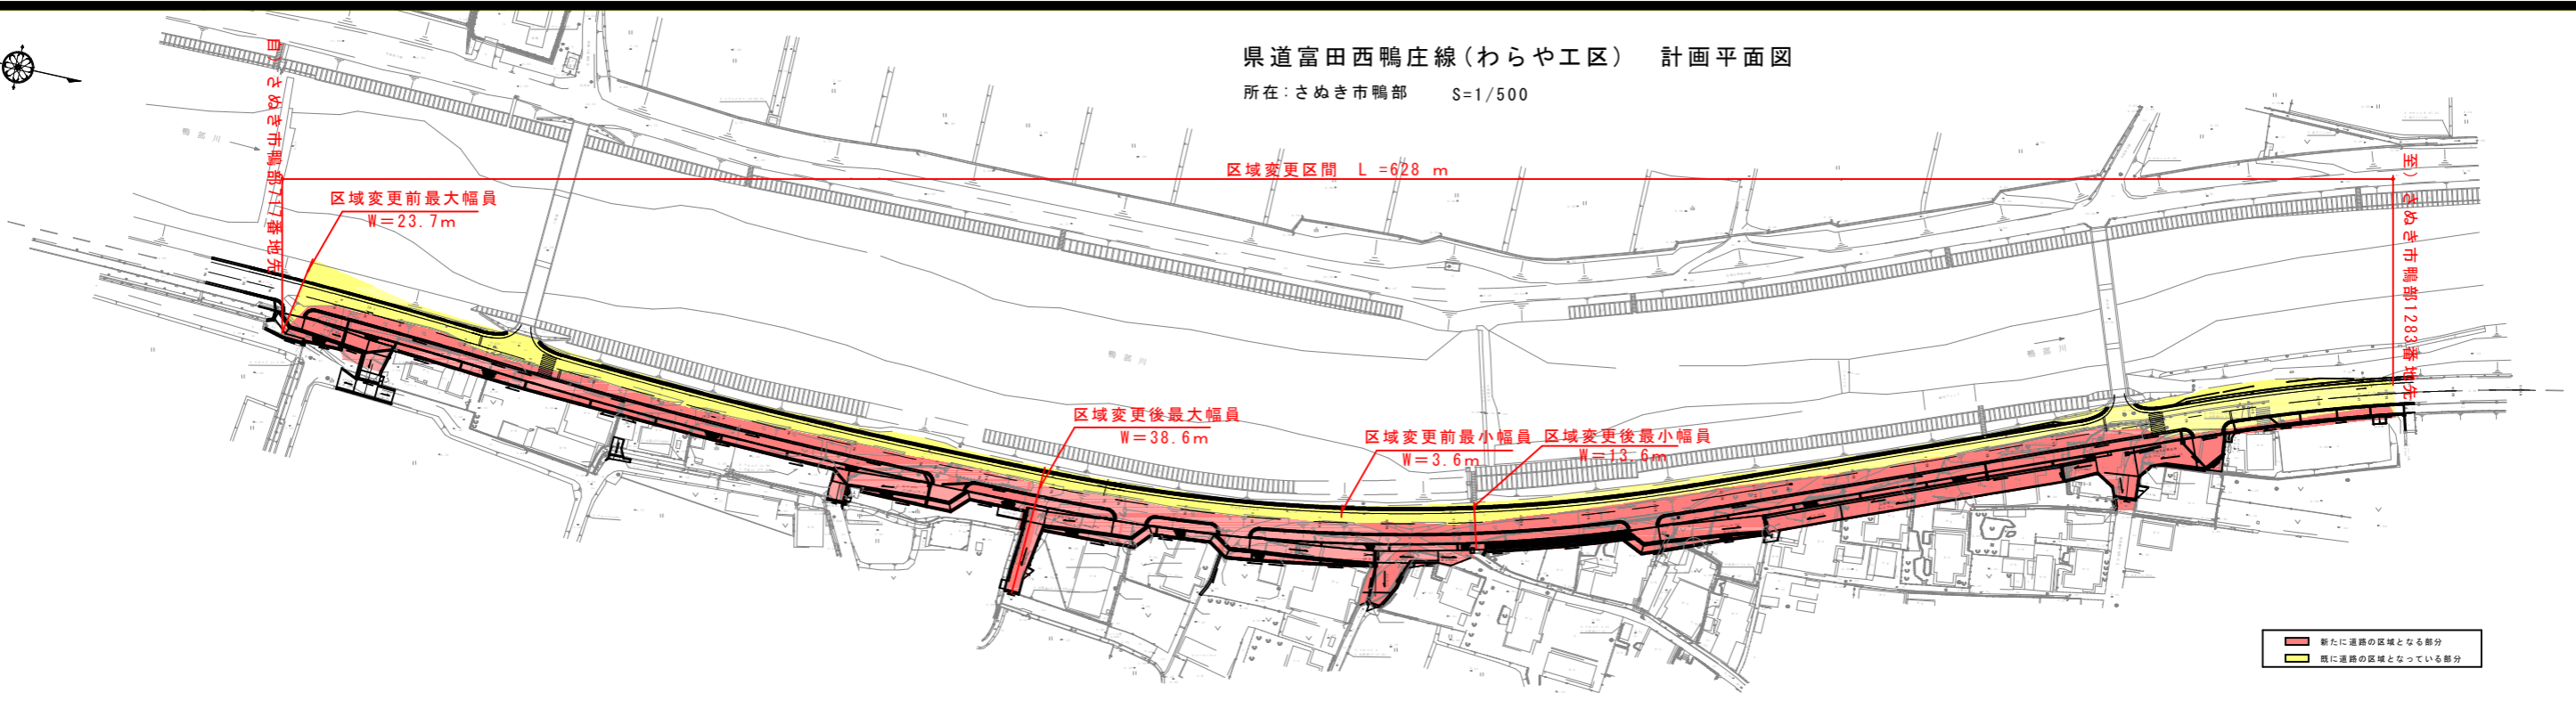

県道富田西鴨庄線(わらや工区) 計画平面図

所在: さぬき市鴨部 S=1/500



■ 新たに道路の区域となる部分
■ 既に道路の区域となっている部分

年次	令和5年度
路線名	富田西鴨庄線(わらや工区)
工事名	富田西鴨庄線(わらや工区)の道路幅員変更工事
地区	さぬき市鴨部 区域内
図面名	計画平面図
縮尺	S=1/500
図面番号	1/1
作成者	富田西鴨庄線(わらや工区)工事課