


平面図

S=1:1000

位置：さぬき市多和

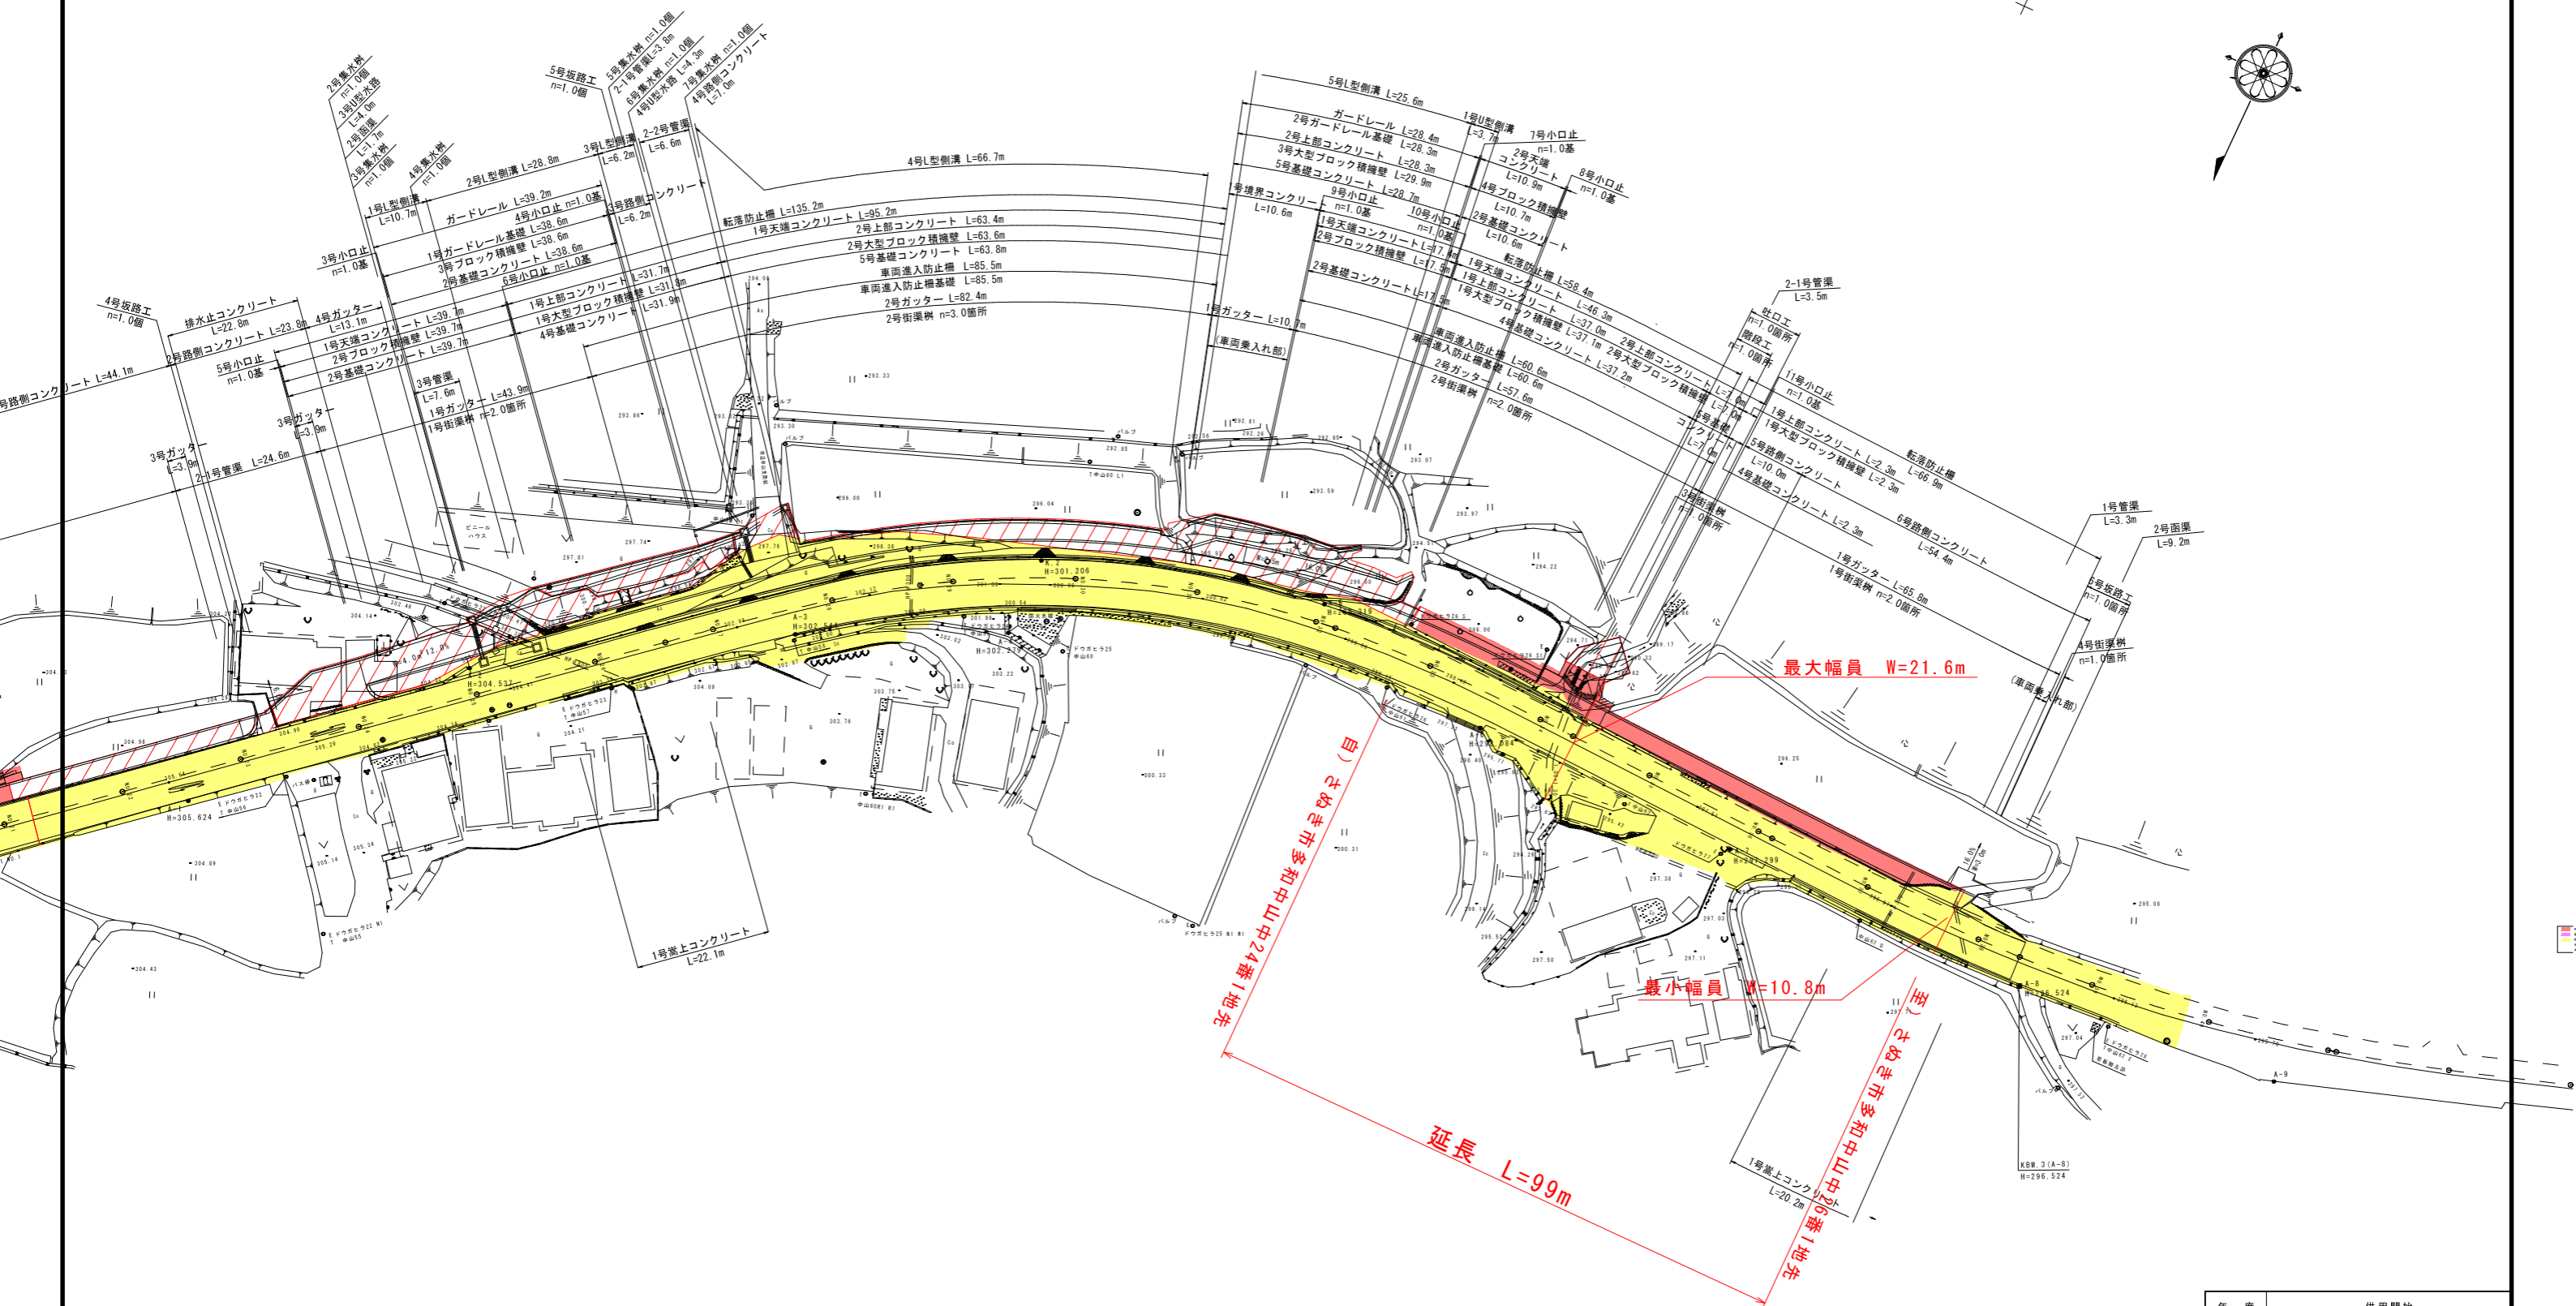

	供用開始区間
	既供用済区間
	未供用区間

年度	供用開始		
路線名	国道377号		
工事名			
位置	さぬき市多和		
図面名	平面図		
縮尺	S=1:1000	図面番号	/
年月日	令和	年	月 日
会社名			
事業者名			