


県道三木国分寺線 平面図

S=1:1000

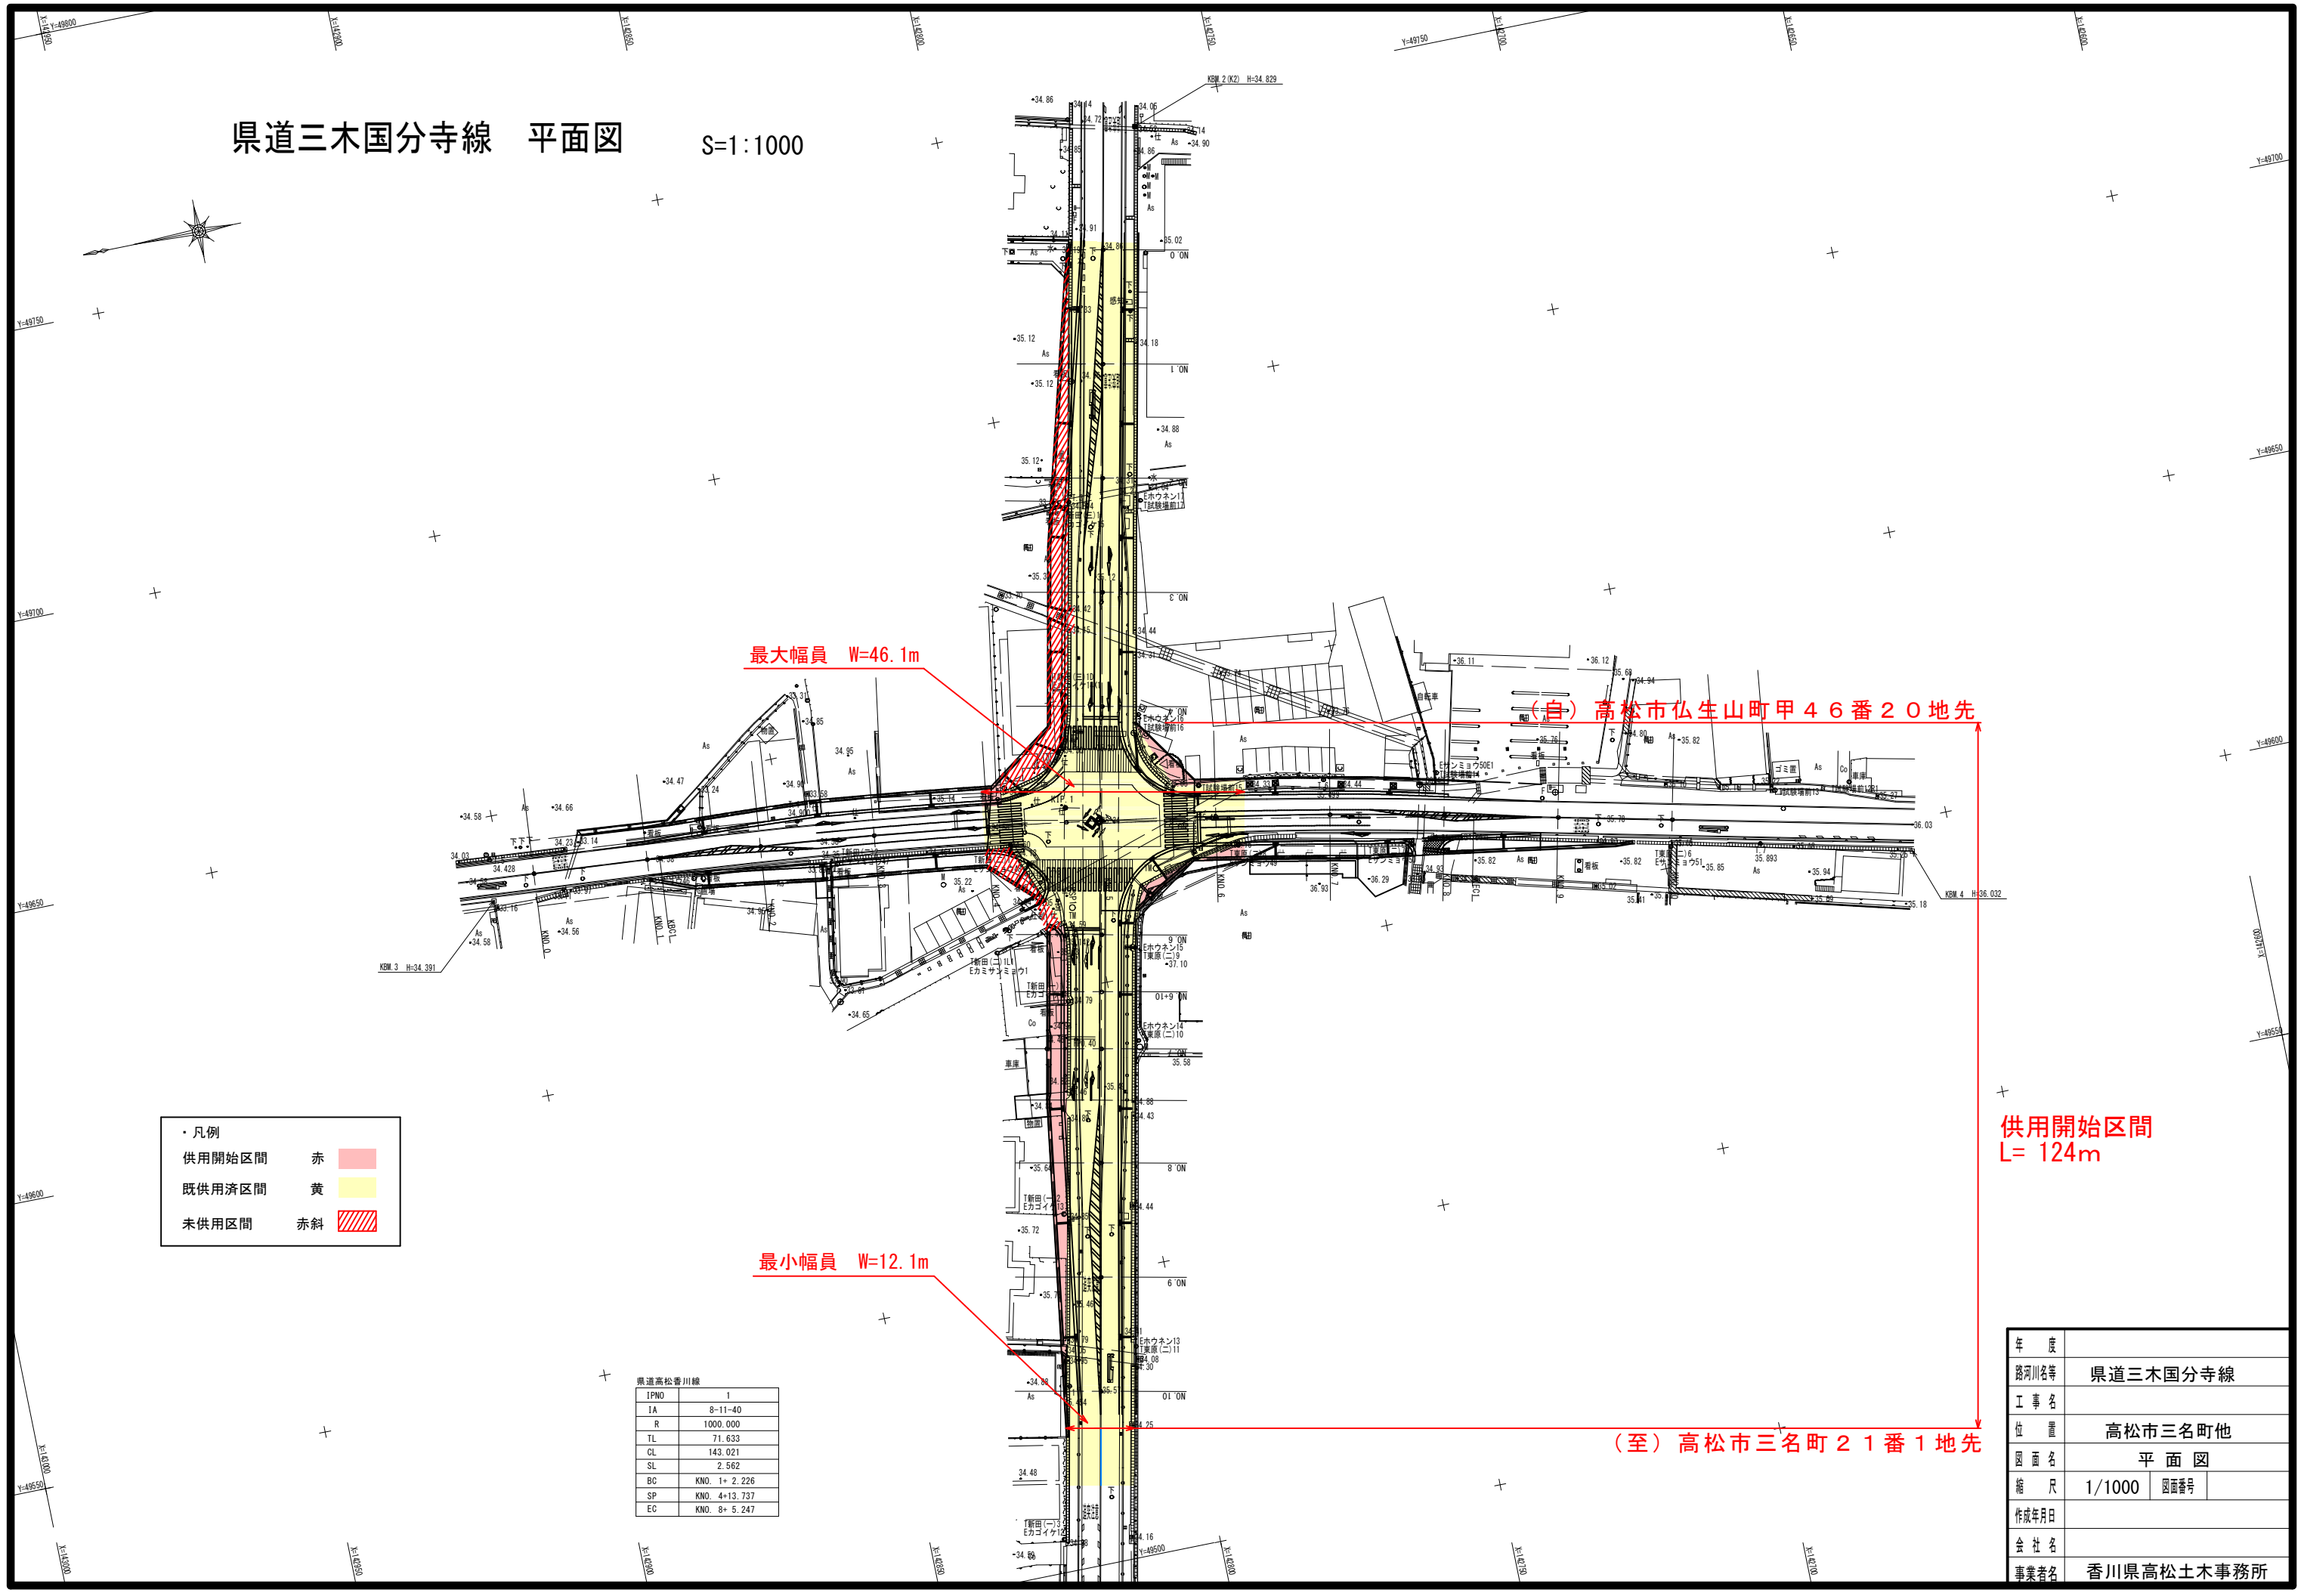

・ 凡例

供用開始区間	赤	
既供用済区間	黄	
未供用区間	赤斜	

県道高松香川線

IPNO	1
IA	8-11-40
R	1000.000
TL	71.633
CL	143.021
SL	2.562
BC	KNO. 1+ 2.226
SP	KNO. 4+13.737
EC	KNO. 8+ 5.247

供用開始区間
L= 124m

(至) 高松市三名町21番1地先

(自) 高松市仏生山町甲46番20地先

年度	
路河川名等	県道三木国分寺線
工事名	
位置	高松市三名町他
図面名	平面図
縮尺	1/1000 図面番号
作成年月日	
会社名	
事業者名	香川県高松土木事務所