


# 県道高松香川線 平面図

S=1:1000

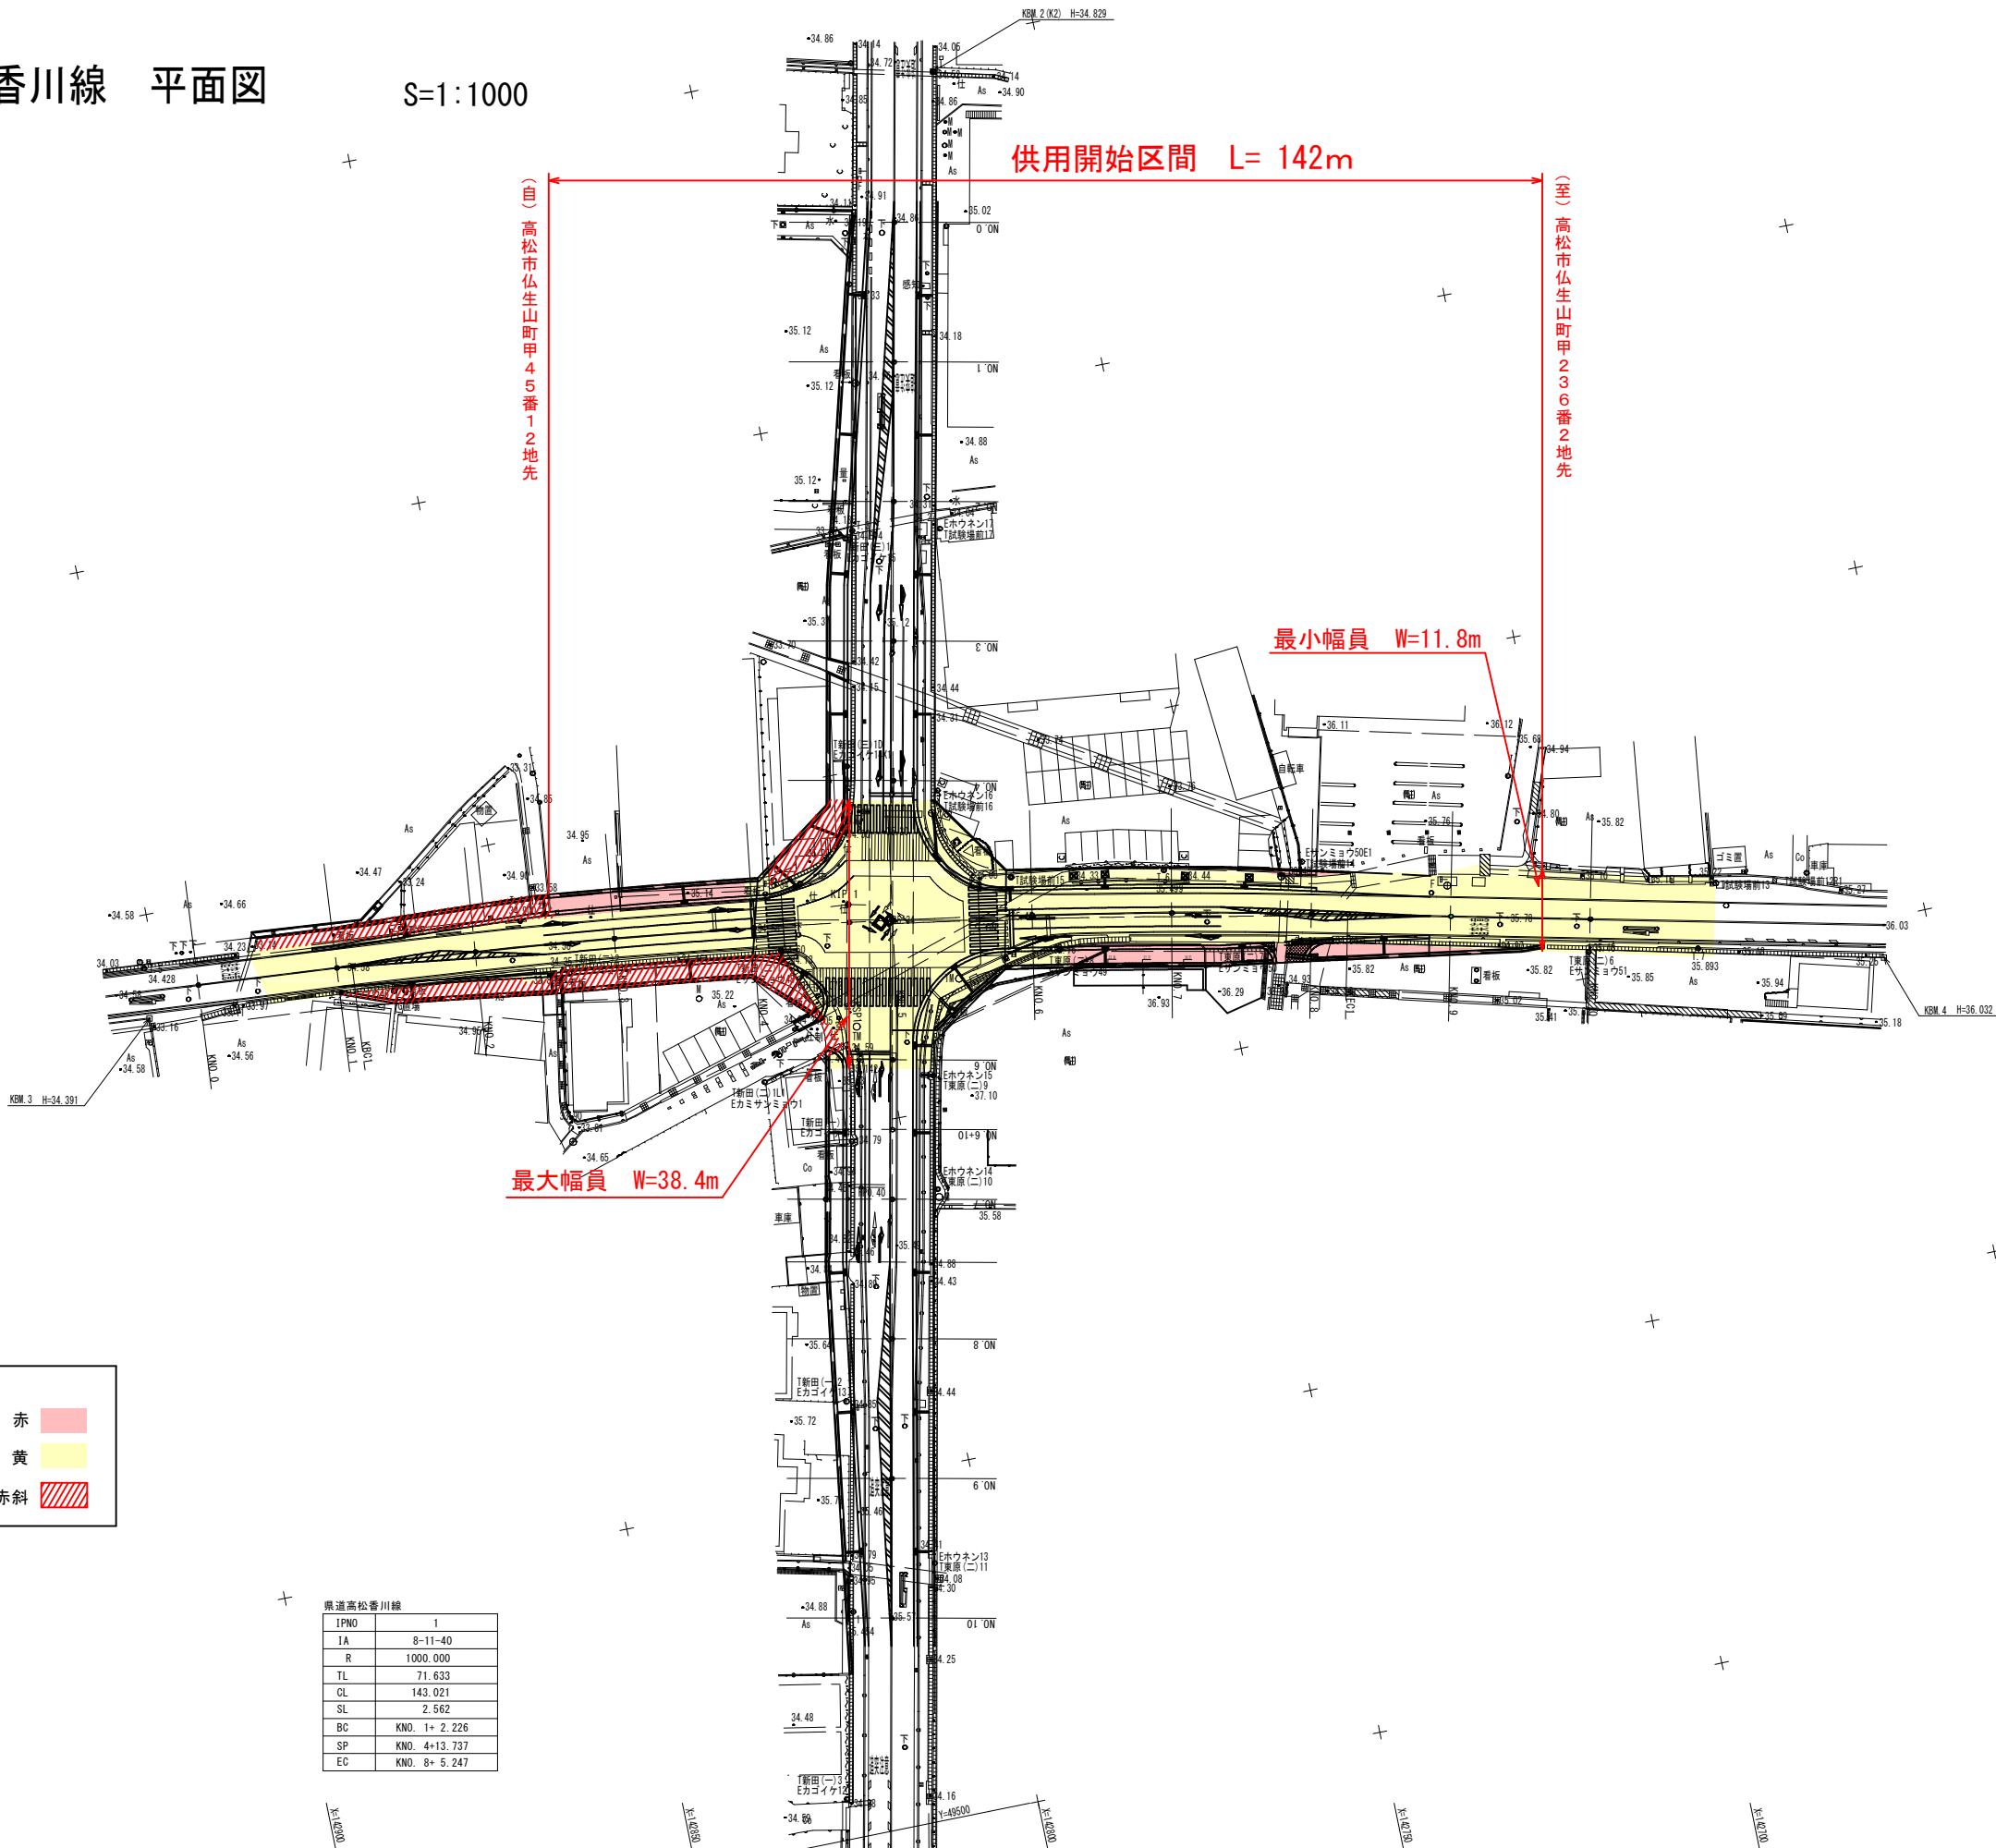

・凡例

供用開始区間	赤
既供用済区間	黄
未供用区間	赤斜

県道高松香川線

IPNO	1
IA	8-11-40
R	1000.000
TL	71.633
CL	143.021
SL	2.562
BC	KNO. 1+ 2.226
SP	KNO. 4+13.737
EC	KNO. 8+ 5.247

年度	
路河川名等	県道高松香川線
工事名	
位置	高松市仏生山町他
図面名	平面図
縮尺	1/1000 図面番号
作成年月日	
会社名	
事業者名	香川県高松土木事務所