



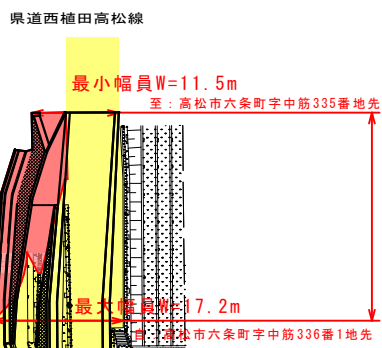

平面図

S=1:1000

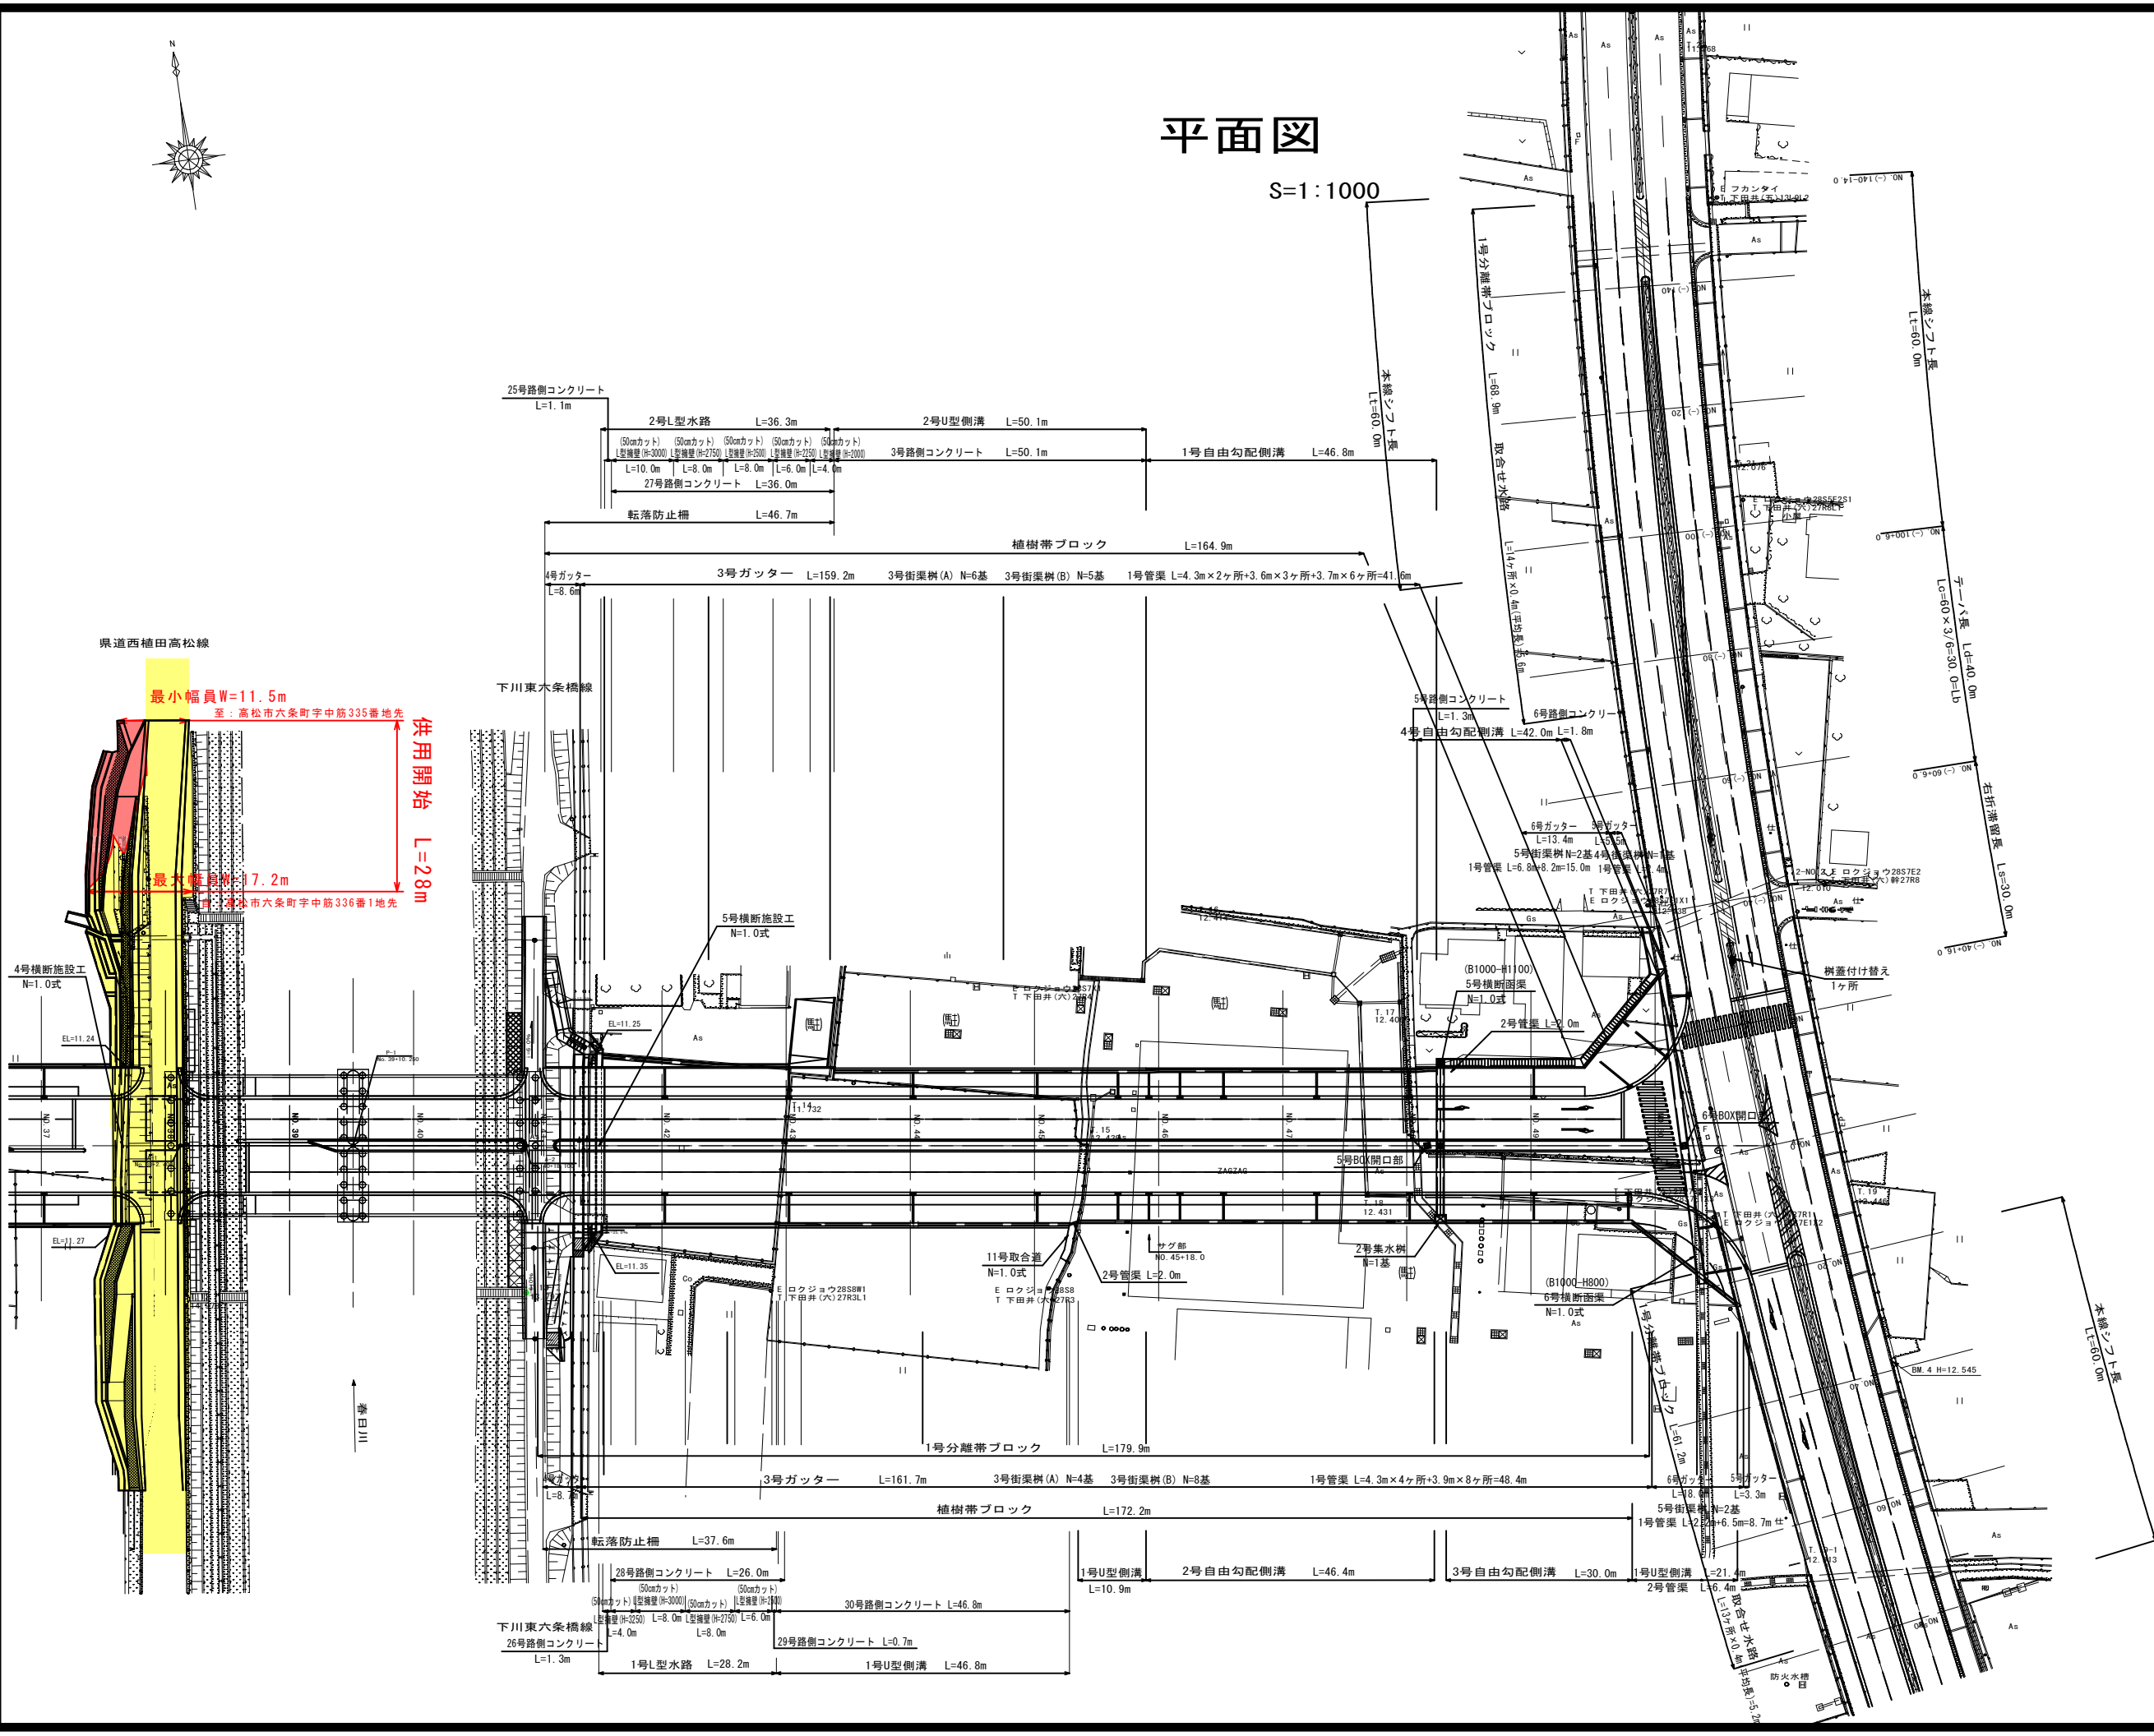

- 凡例
- …供用開始区間
 - …既供用済区間

年度	令和5年度
路河川名等	県道西植田高松線
工事名	高松市六条町
位置	高松市六条町
図面名	平面図
縮尺	1:1000
図面番号	
作成年月日	
会社名	
事業者名	香川県高松土木事務所