


平面図

1 : 500

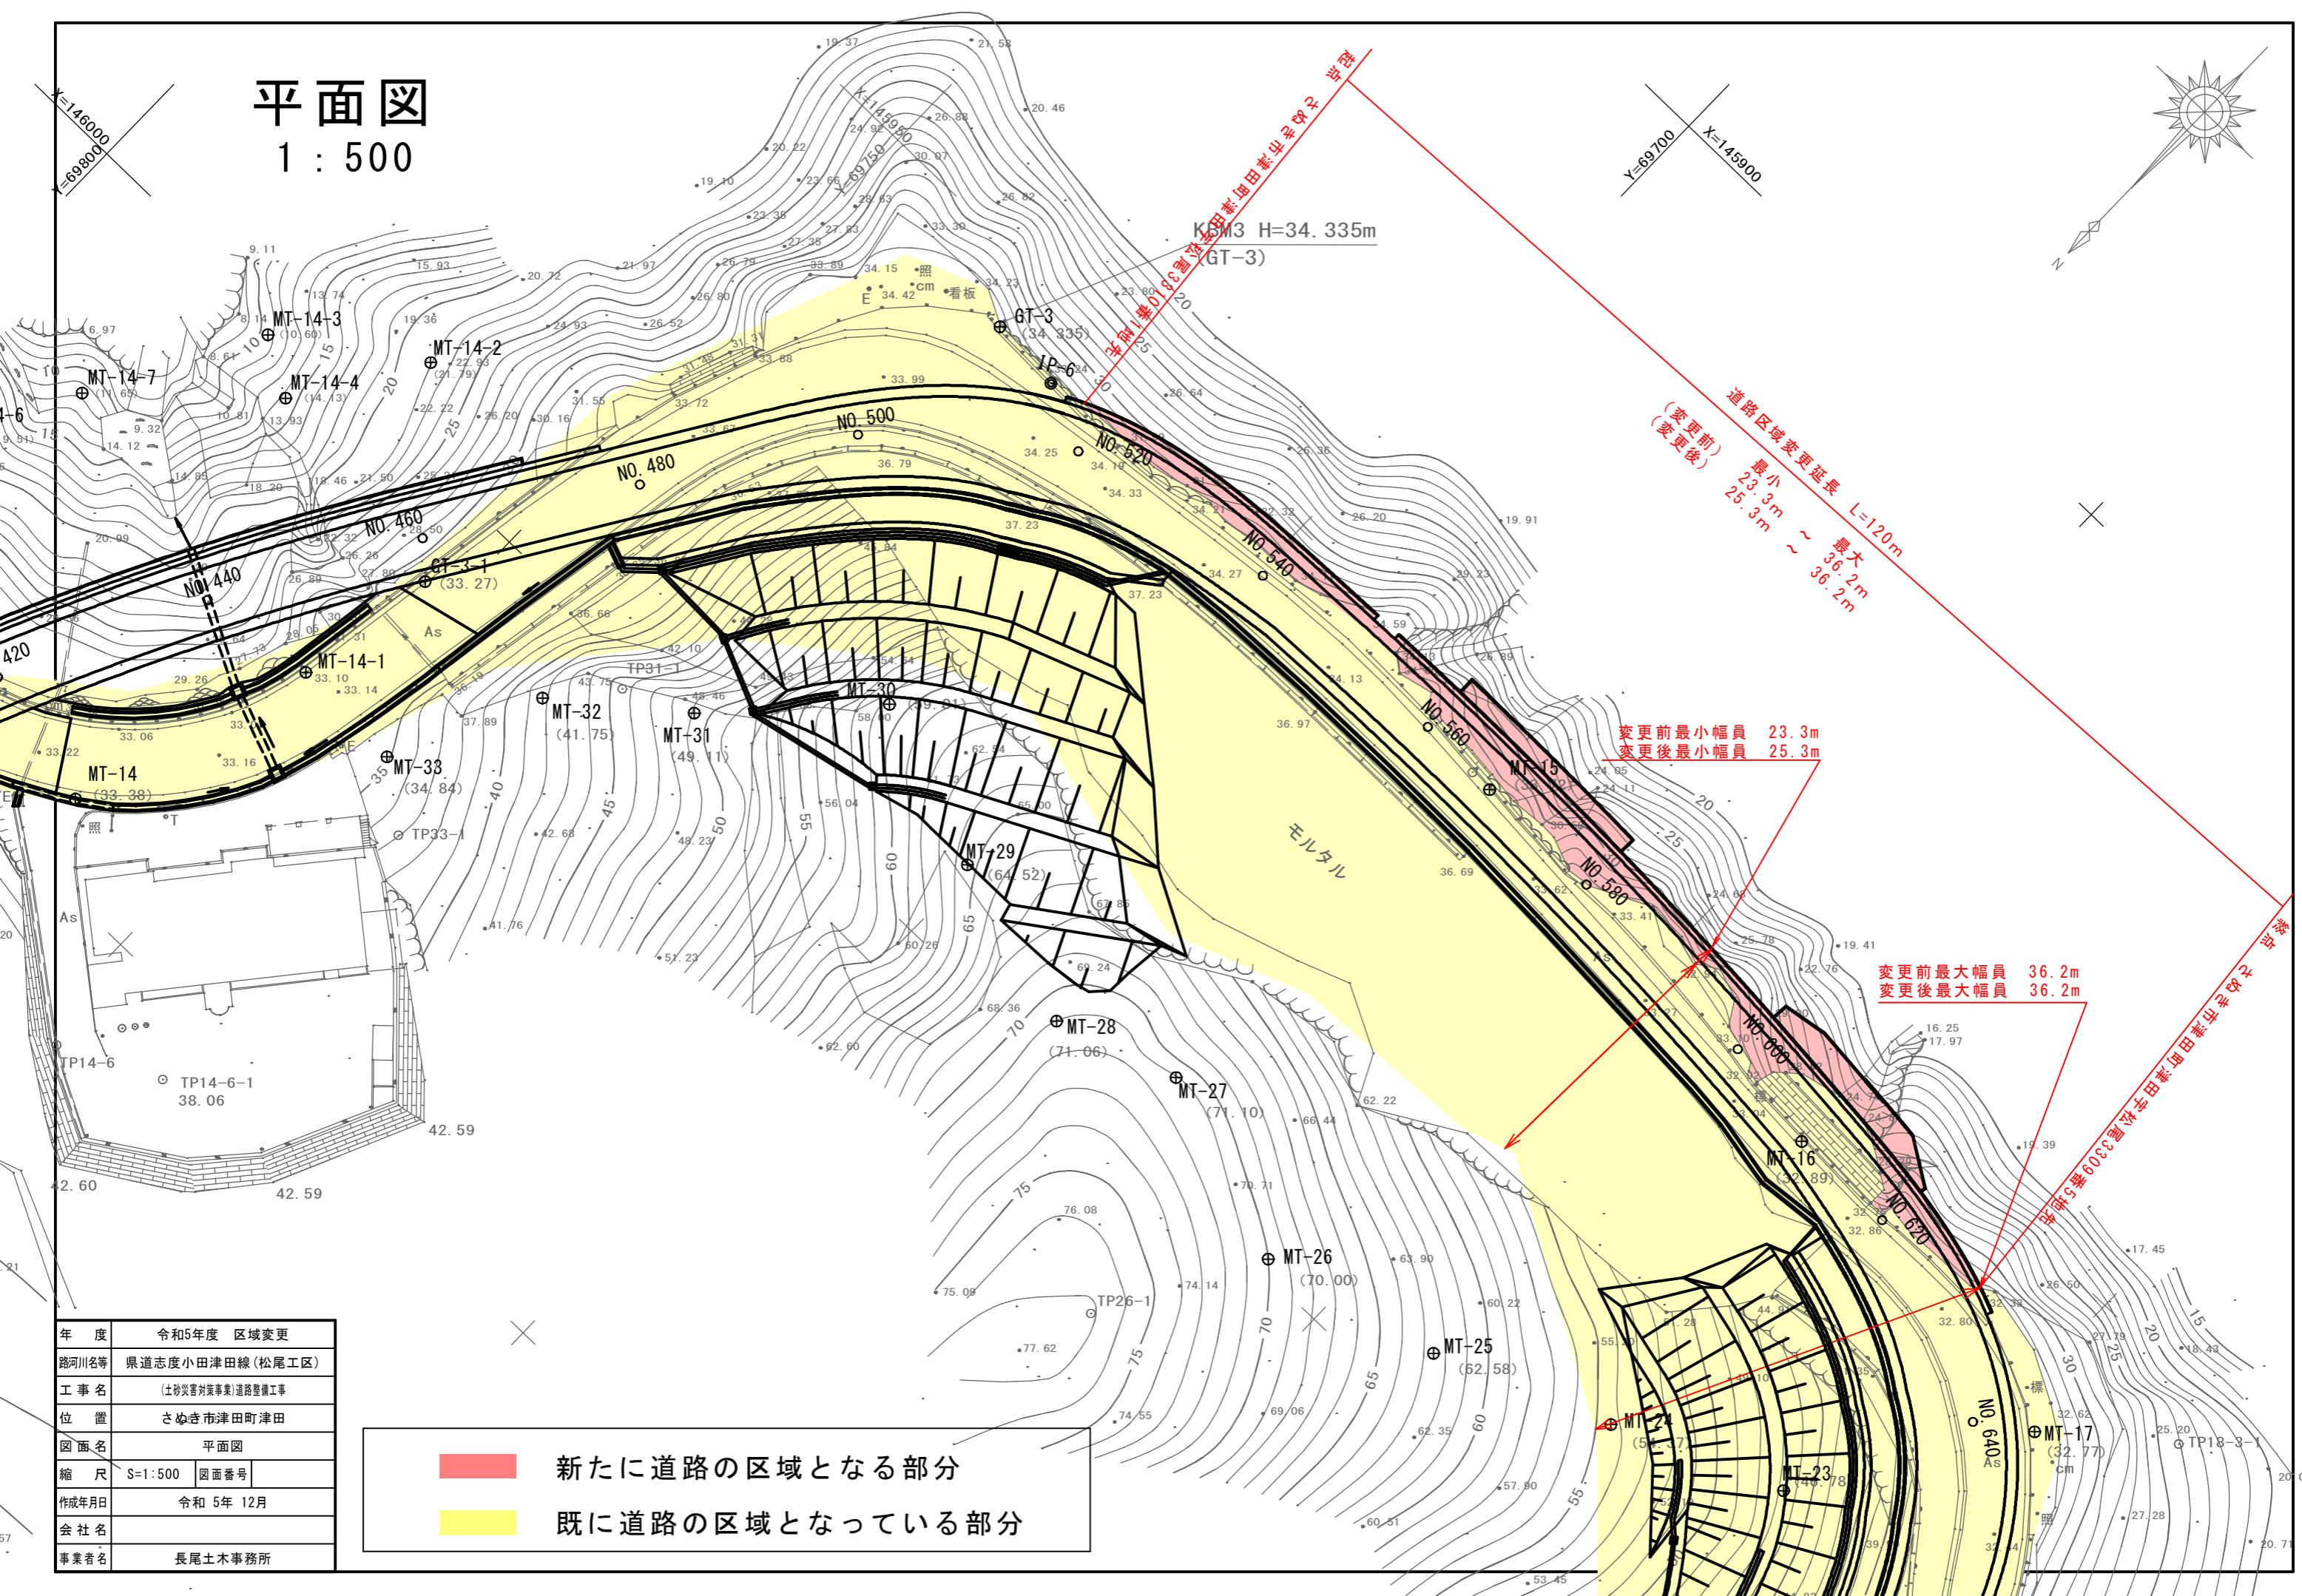

道路区域変更延長 L=120m
 (変更前) 最小 23.3m
 (変更後) 25.3m ~ 最大 36.2m

変更前最小幅員 23.3m
 変更後最小幅員 25.3m

変更前最大幅員 36.2m
 変更後最大幅員 36.2m

- 新たに道路の区域となる部分
- 既に道路の区域となっている部分

年度	令和5年度 区域変更
路河川名等	県道志度小田津田線(松尾工区)
工事名	(土砂災害対策事業)道路整備工事
位置	さぬき市津田町津田
図面名	平面図
縮尺	S=1:500 図面番号
作成年月日	令和 5年 12月
会社名	
事業者名	長尾土木事務所

MT-54 (61.67)