


平面図

1 : 500

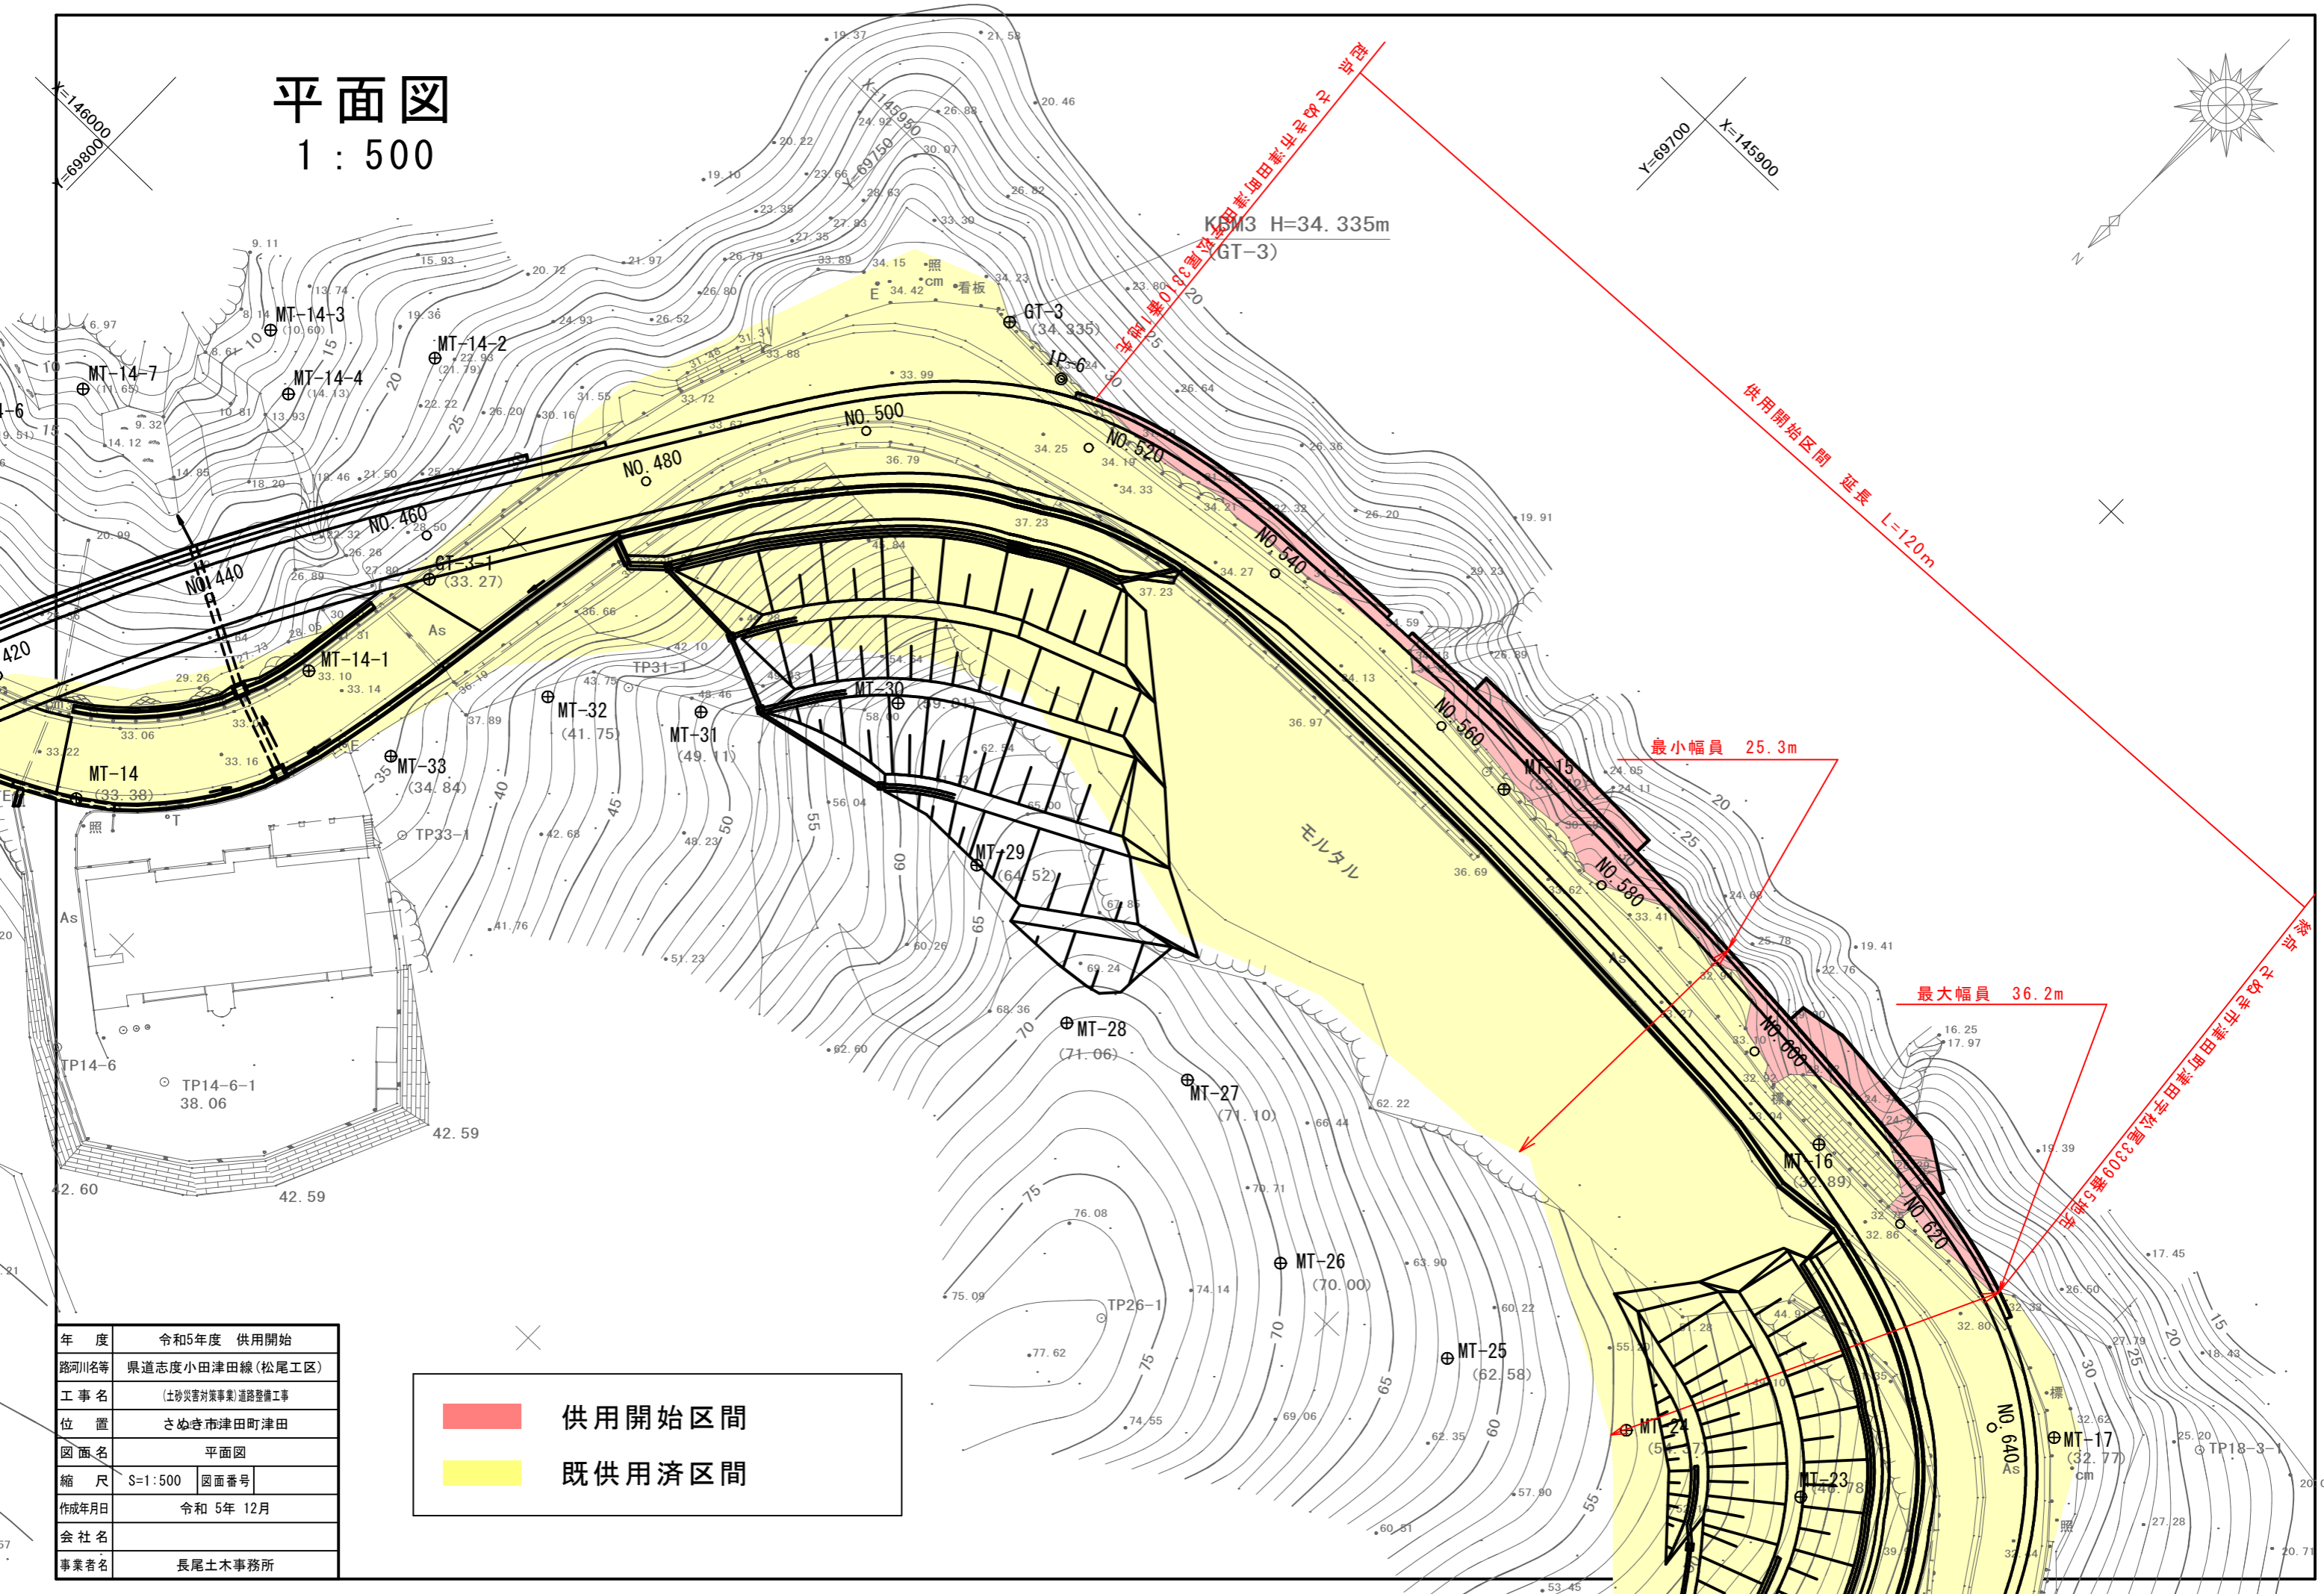

年度	令和5年度 供用開始
踏河川名等	県道志度小田津田線(松尾工区)
工事名	(土砂災害対策事業)道路整備工事
位置	さぬき市津田町津田
図面名	平面図
縮尺	S=1:500 図面番号
作成年月日	令和 5年 12月
会社名	
事業者名	長尾土木事務所

供用開始区間
 既供用済区間

MT-54 (61.67)