

県道高松牟礼線 平面図

高松市庵治町字篠尾


S=1:500

Y=60800

Y=60900

X=153300

X=153300

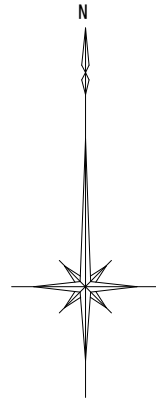


区域変更区間 L=50m

(至) 高松市庵治町字篠尾 4354番 14地先

(自) 高松市庵治町字篠尾 4343番 1地先

・凡例

- 新たに道路の区域となる部分 赤
- 既に道路の区域となっている部分 黄

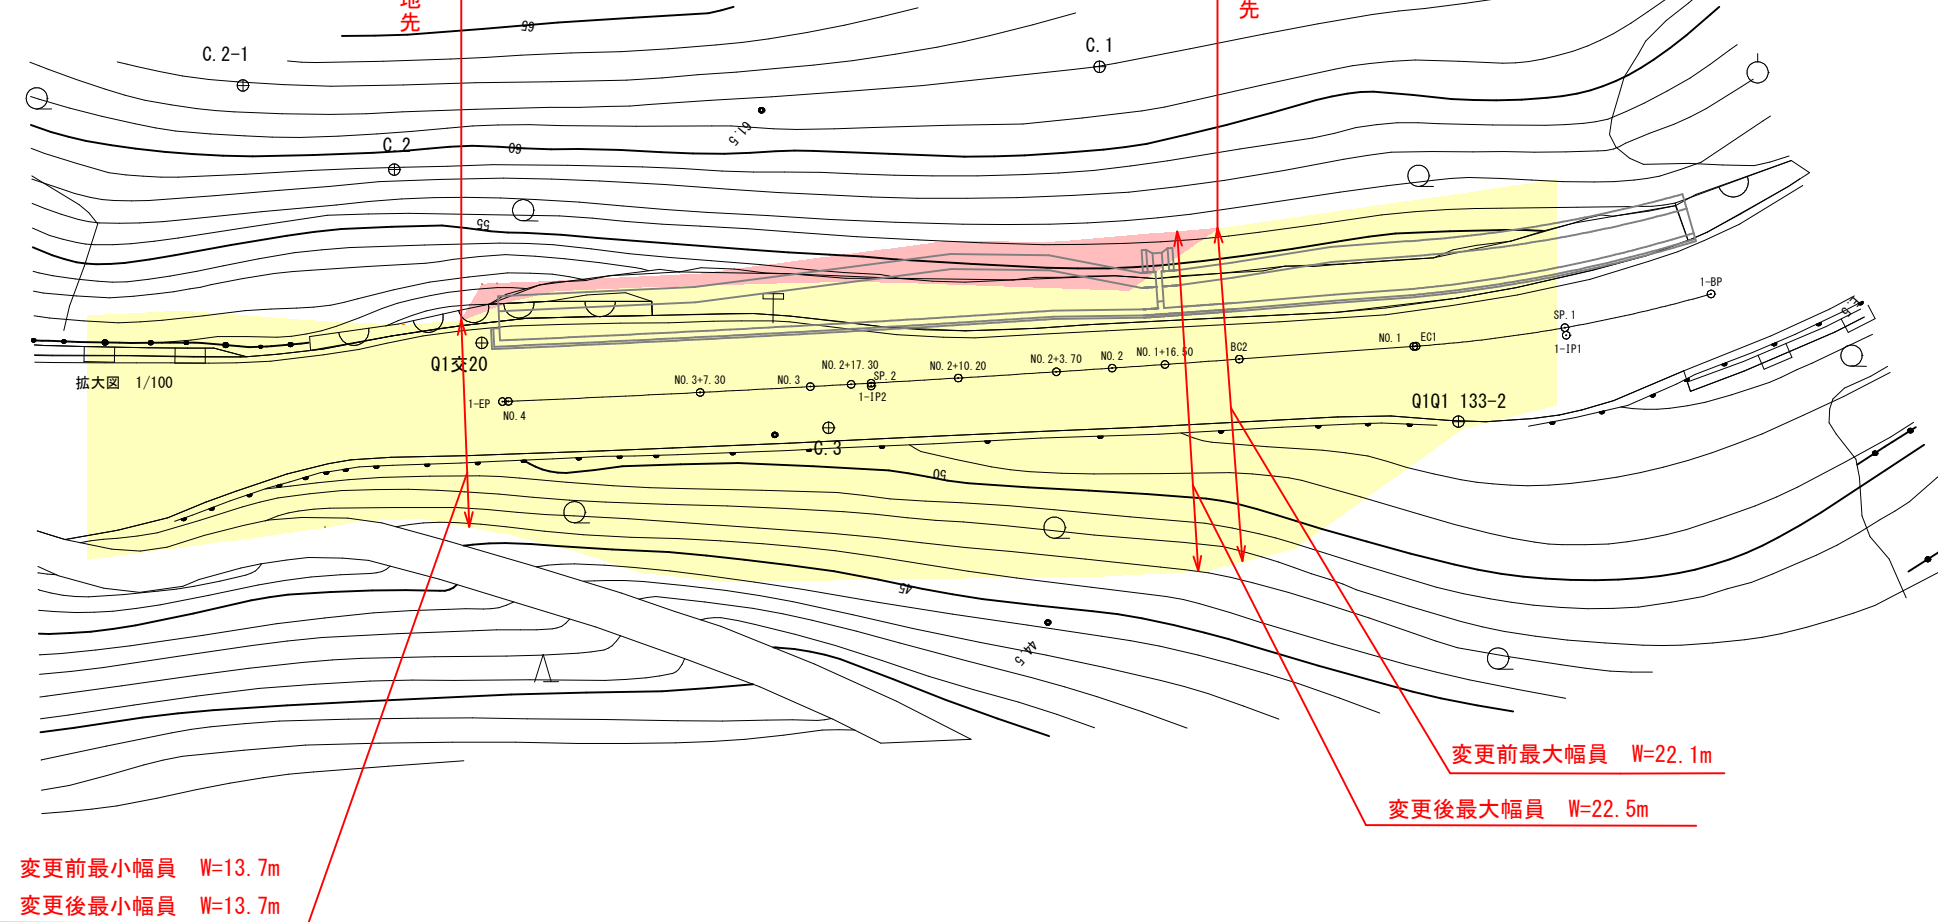

年度	令和 4 年度		
地区名	県道高松牟礼線 (篠尾工区)		
工事名			
位置	高松市 庵治町		
図面名	平面図		
縮尺	1:500	図面番号	
作成年月日	令和 年 月 日		
会社名			
事業者名	香川県高松土木事務所		

Y=60800