


# 平面図

S=1/1000

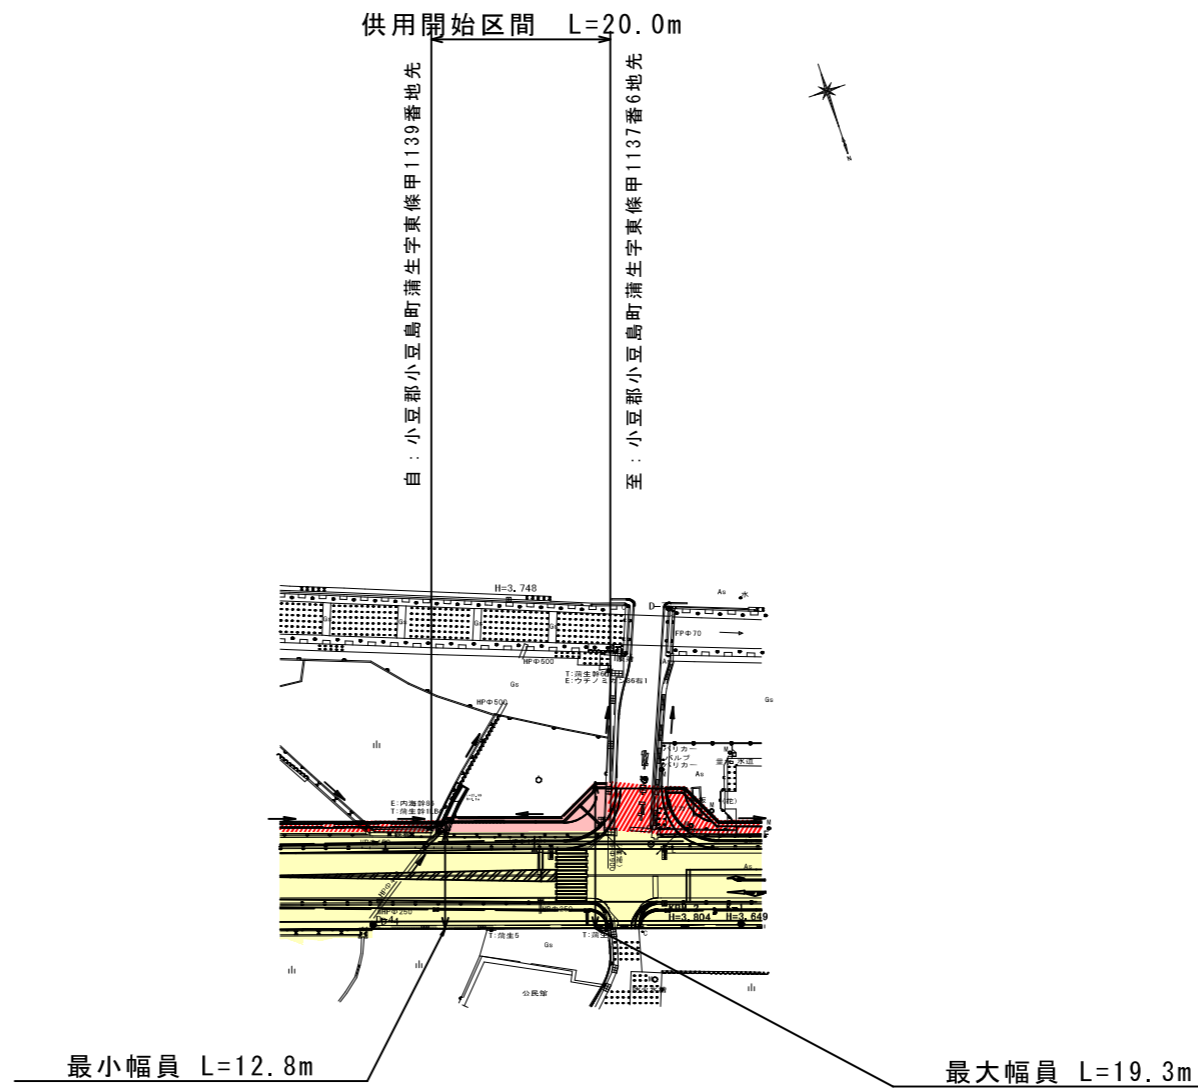

凡例	
<span style="display:inline-block; width:15px; height:15px; background-color:red;"></span>	供用開始区間
<span style="display:inline-block; width:15px; height:15px; background-color:yellow;"></span>	既供用済区間
<span style="display:inline-block; width:15px; height:15px; background: repeating-linear-gradient(45deg, transparent, transparent 2px, black 2px, black 4px);"></span>	未供用区間

年度	
路線名	国道436号
工事名	
位置	小豆郡小豆島町蒲生
図面名	平面図
縮尺	S=1/1000 図面番号
作成年月日	
会社名	
事業者名	香川県小豆総合事務所