



別紙 低濃度PCB廃棄物搬出場所

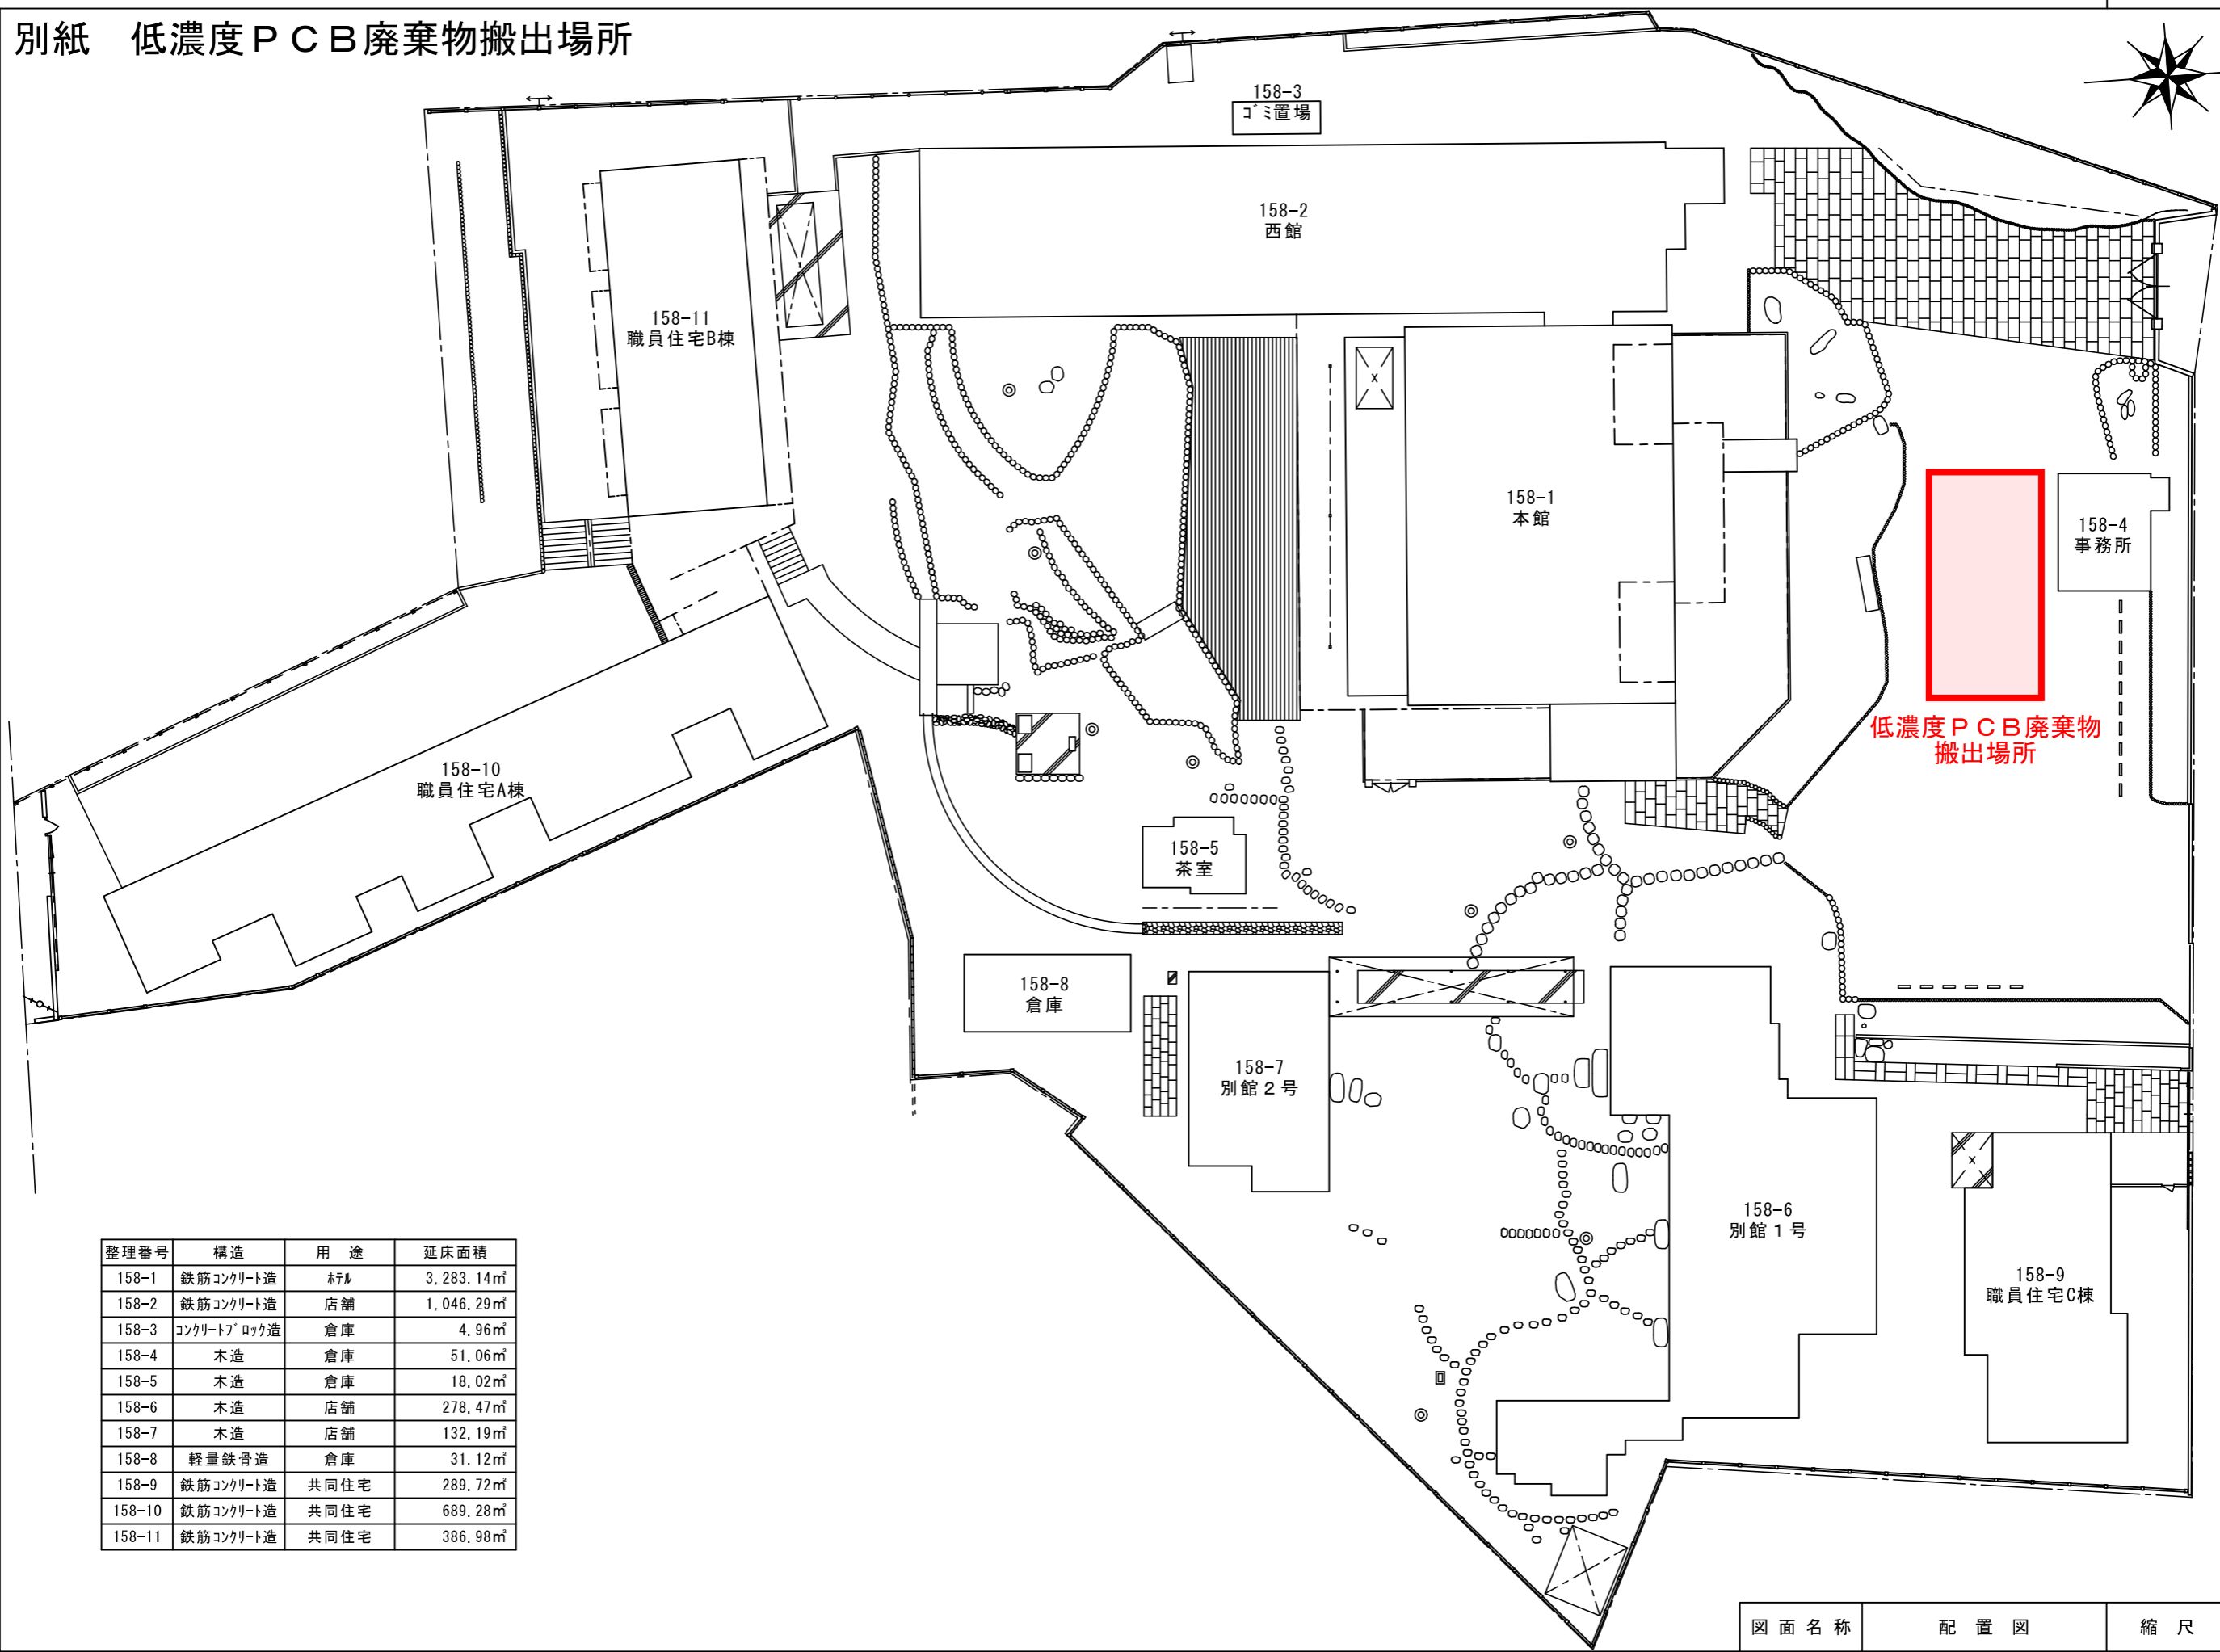

整理番号	構造	用途	延床面積
158-1	鉄筋コンクリート造	ホール	3,283.14㎡
158-2	鉄筋コンクリート造	店舗	1,046.29㎡
158-3	コンクリートブロック造	倉庫	4.96㎡
158-4	木造	倉庫	51.06㎡
158-5	木造	倉庫	18.02㎡
158-6	木造	店舗	278.47㎡
158-7	木造	店舗	132.19㎡
158-8	軽量鉄骨造	倉庫	31.12㎡
158-9	鉄筋コンクリート造	共同住宅	289.72㎡
158-10	鉄筋コンクリート造	共同住宅	689.28㎡
158-11	鉄筋コンクリート造	共同住宅	386.98㎡



所有者	香川県
構造	鉄筋コンクリート造陸屋根地下1階塔屋付12階建
用途	ホテル
耐用年数	80年
延床面積	3,283.14㎡

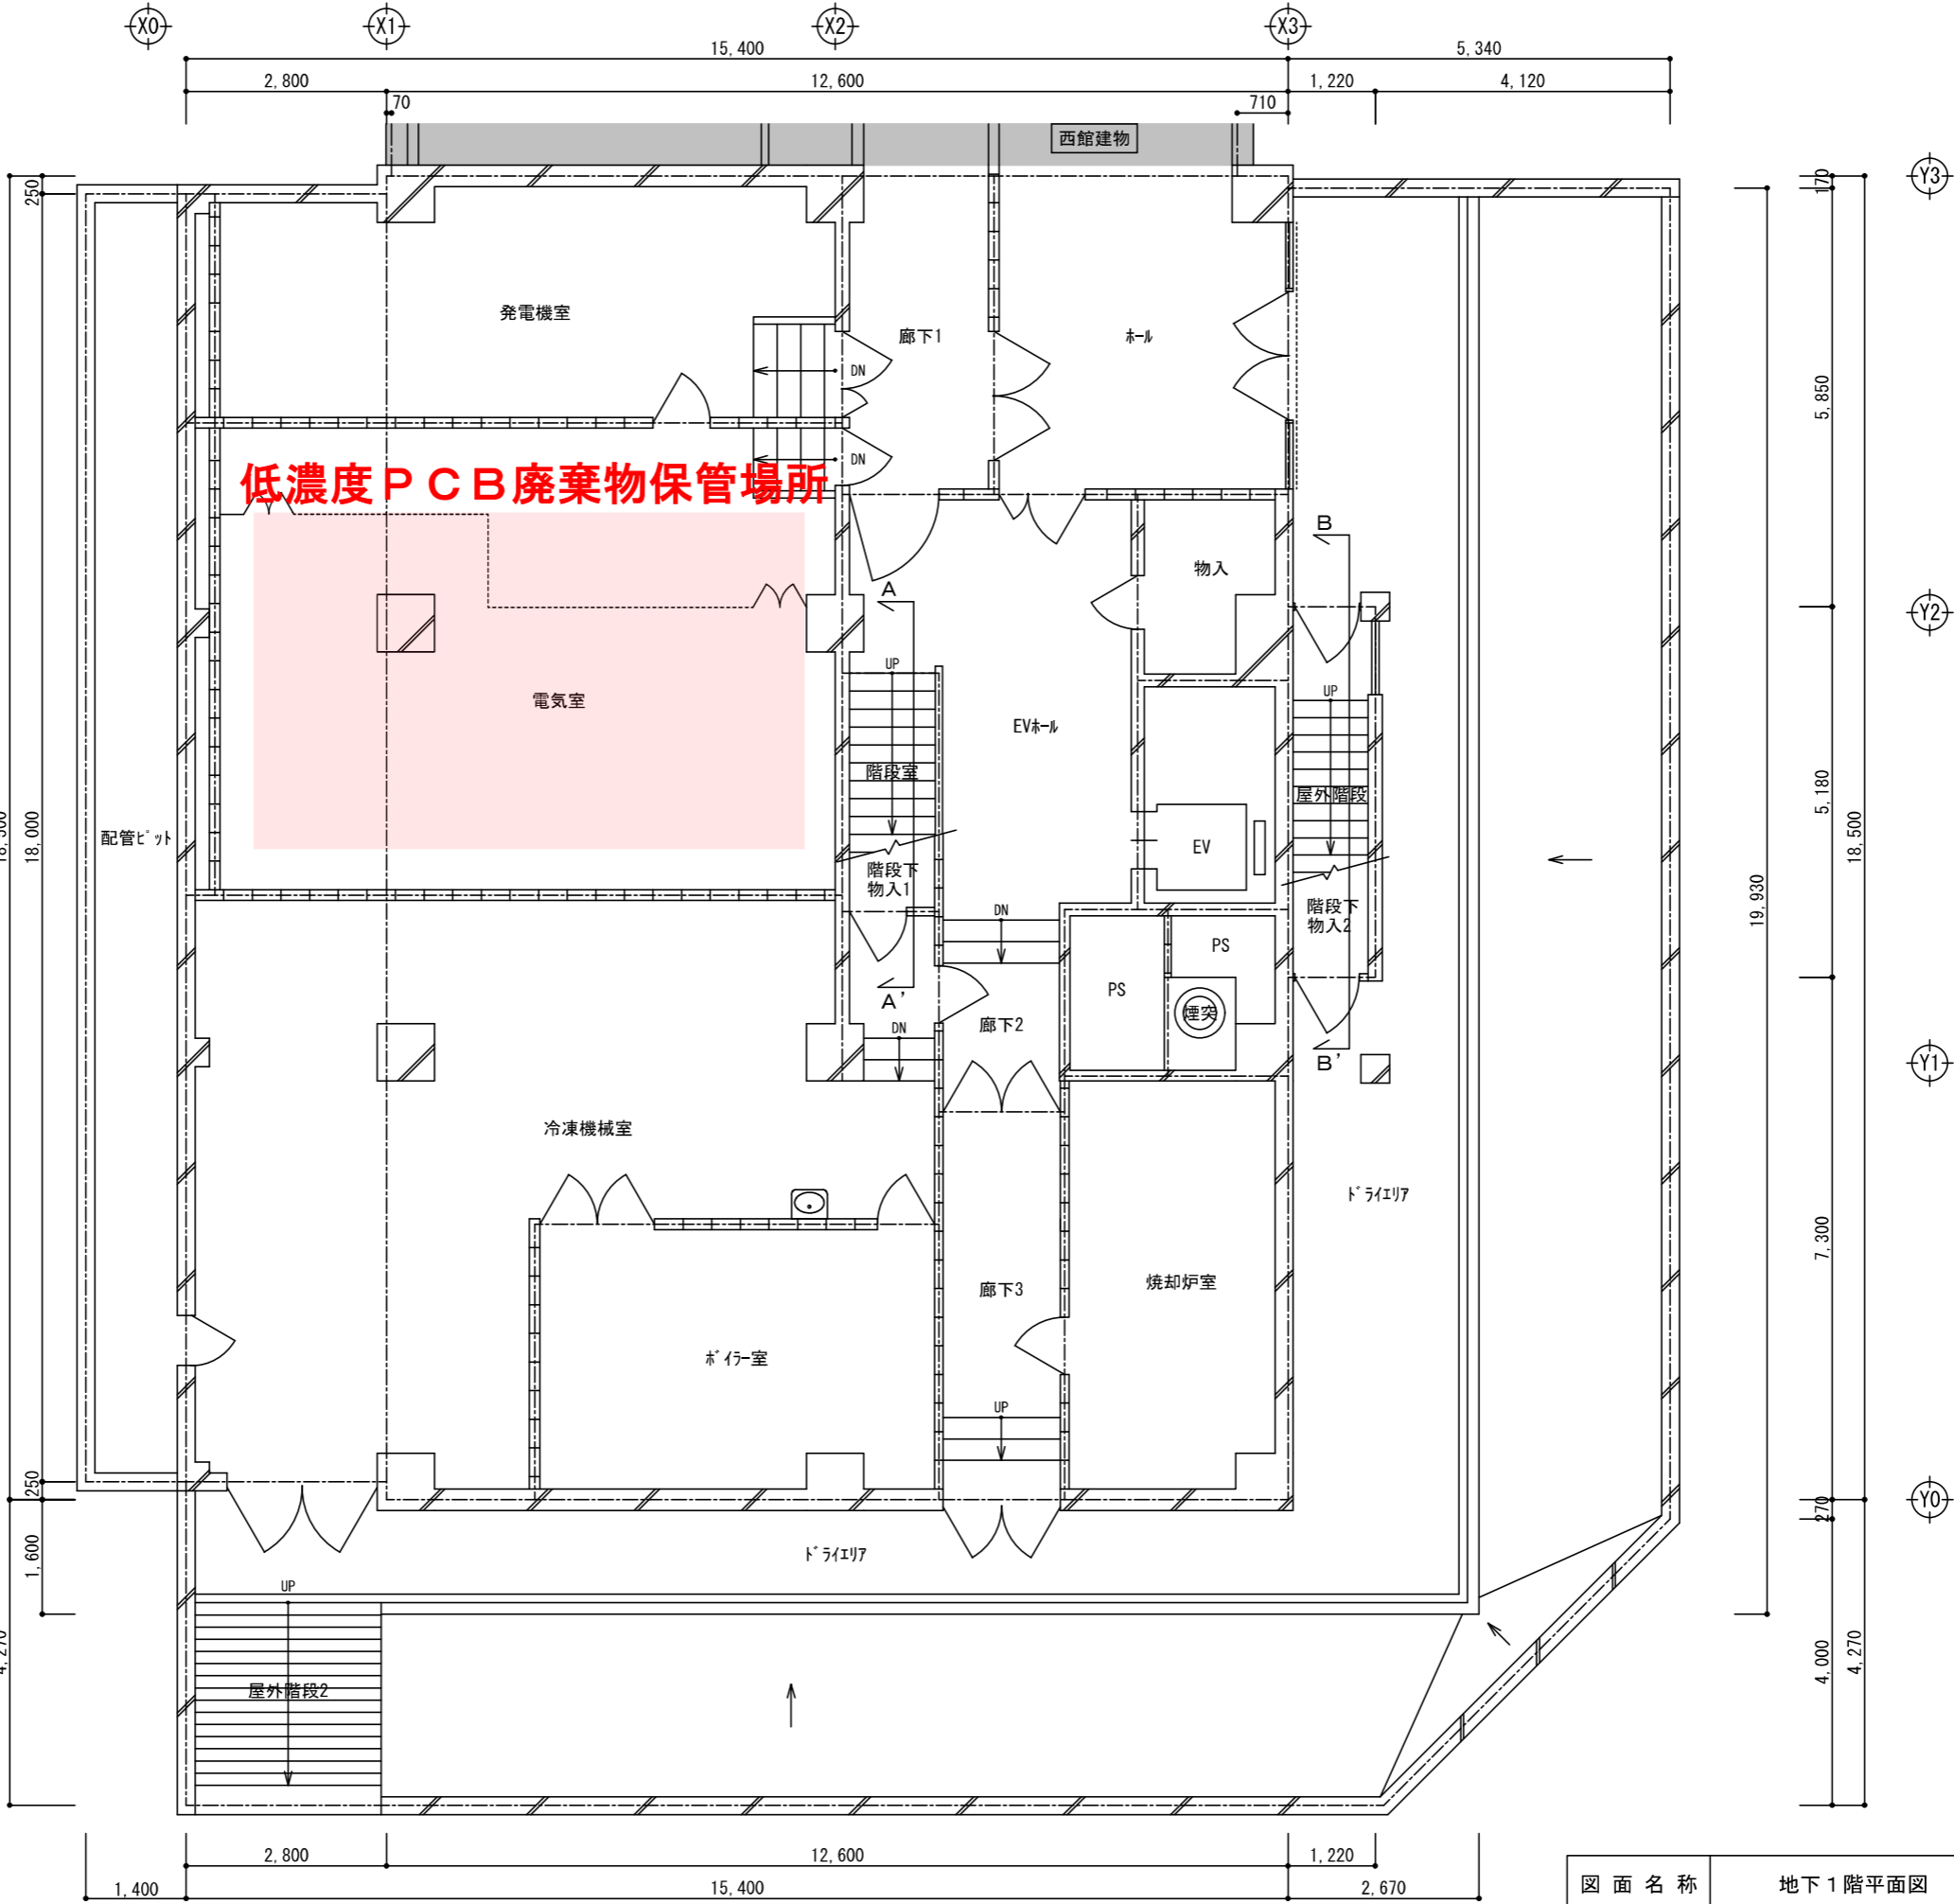

凡例
 —— : RC壁
 —— : CB壁

地下1階

図面名称	地下1階平面図	縮尺	1/100
------	---------	----	-------

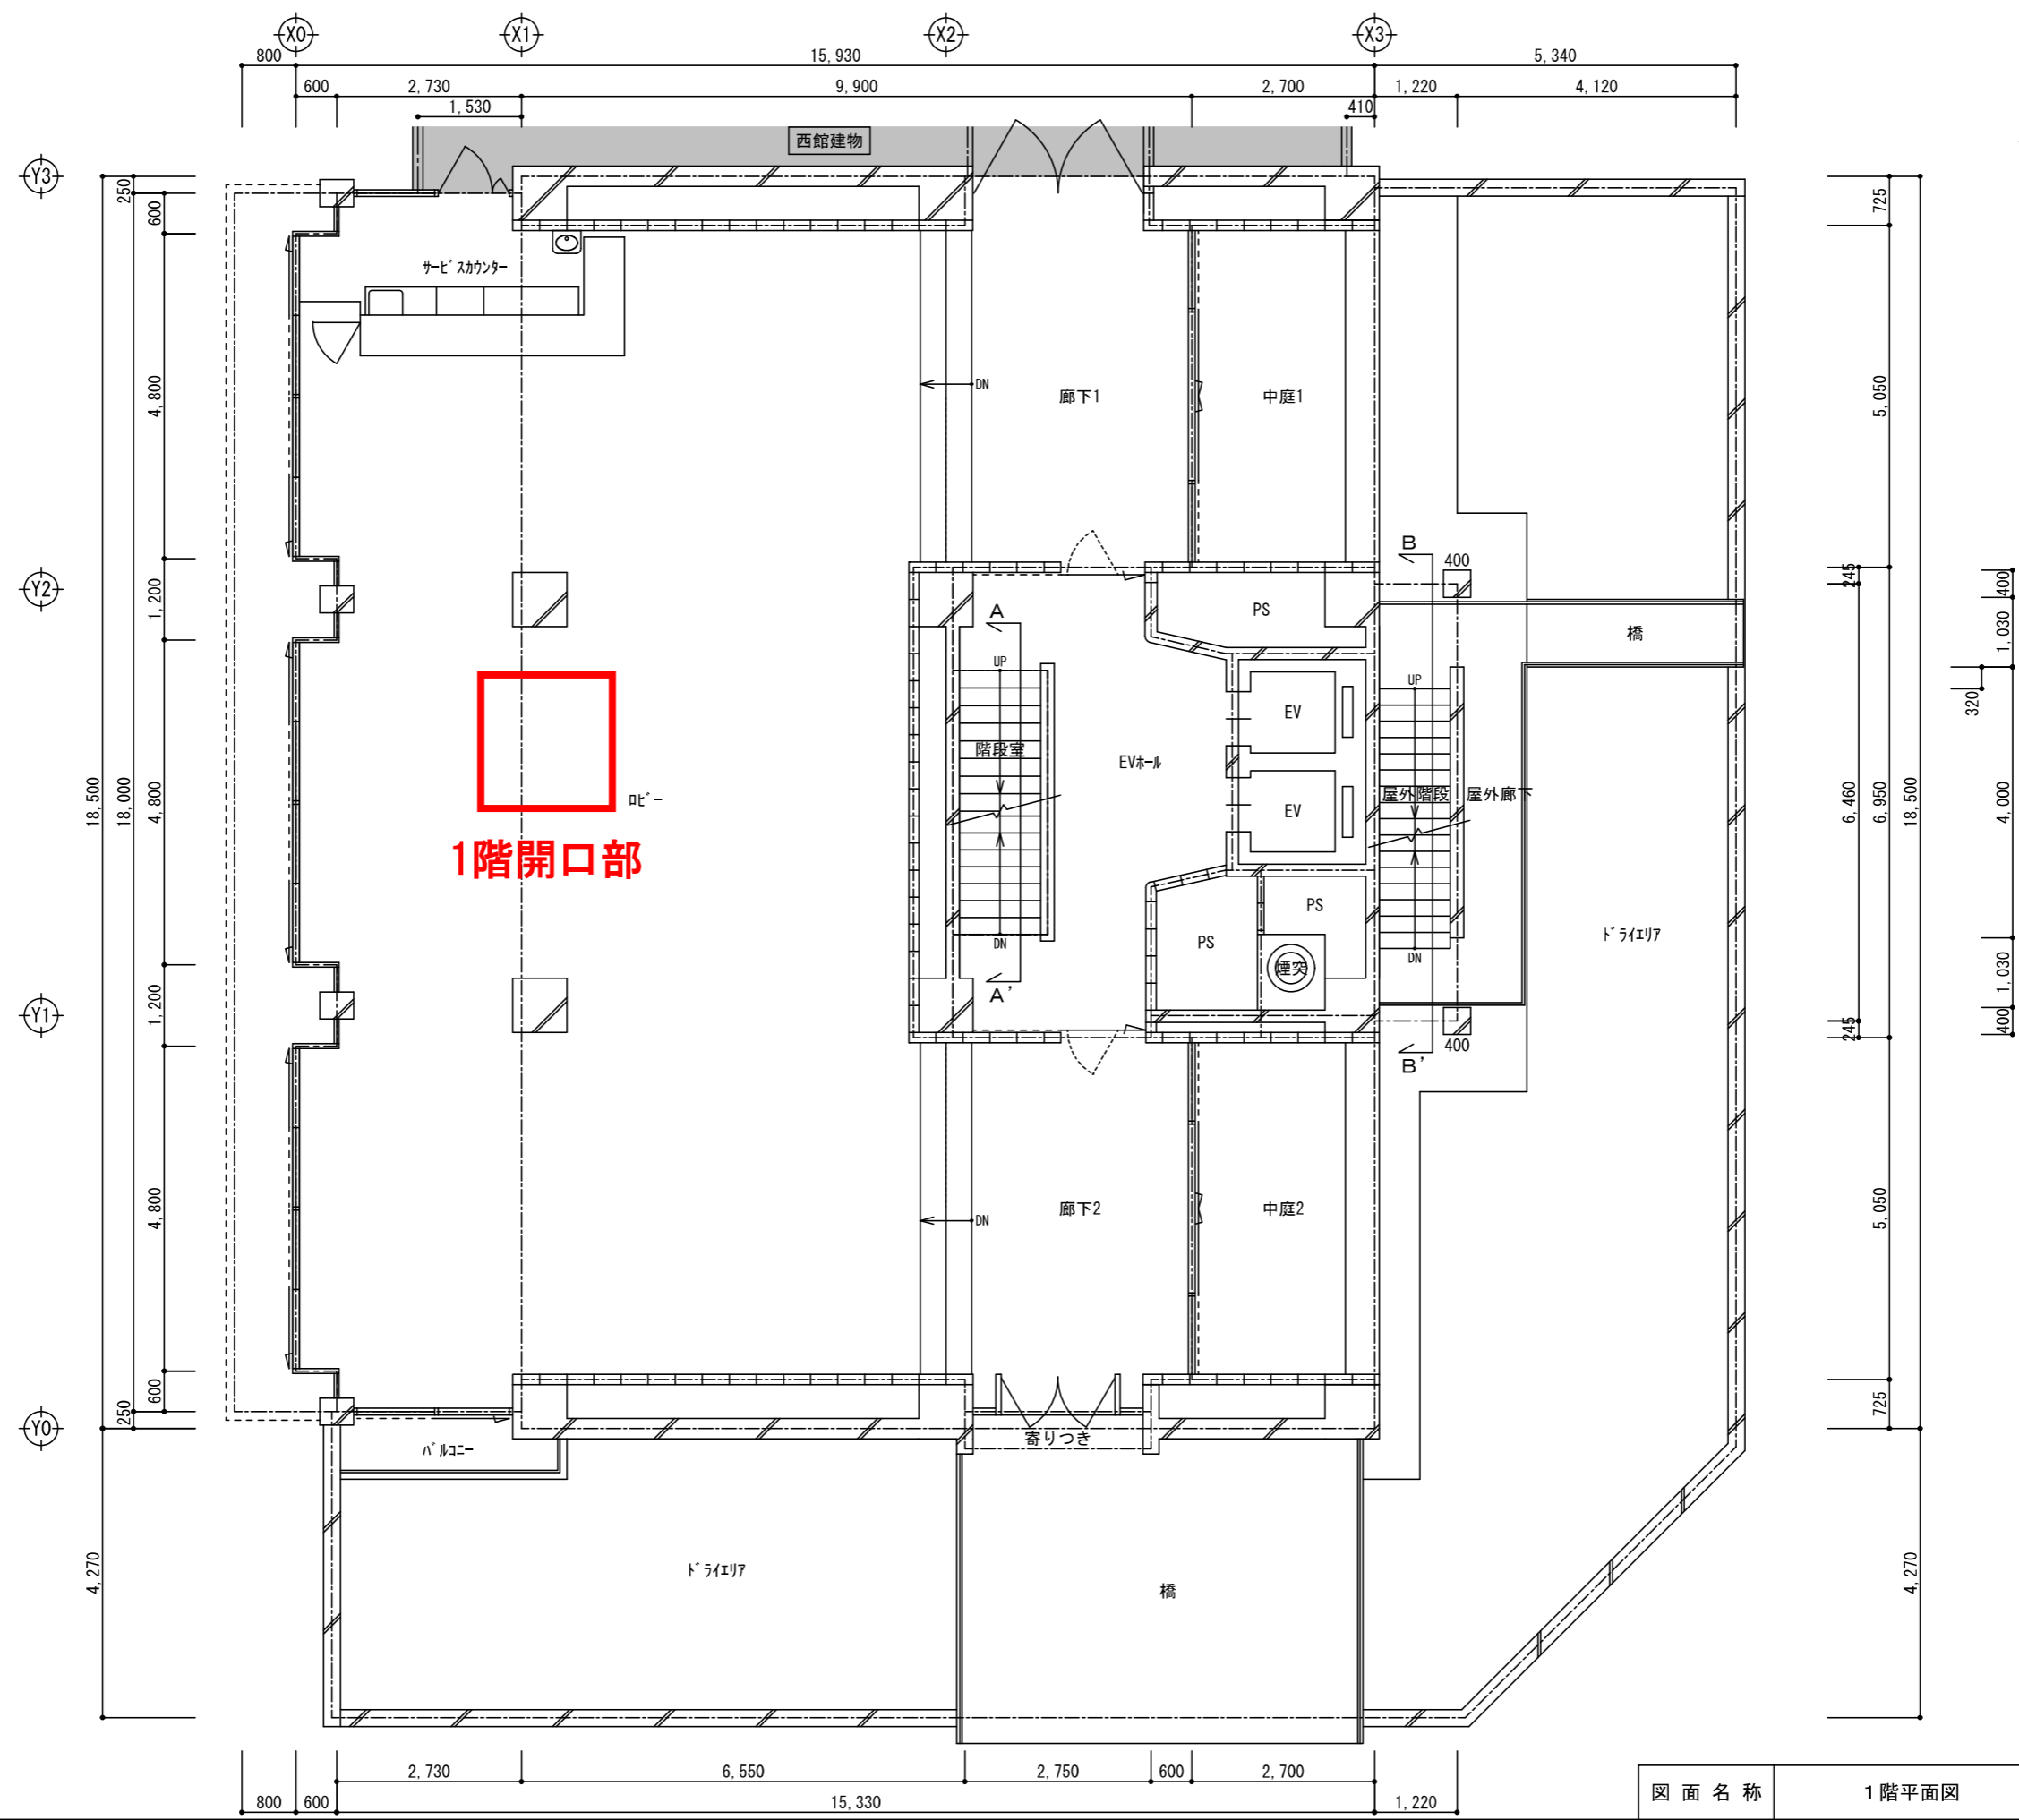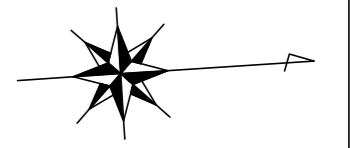

1階開口部

- 凡例
- : RC壁
 - : CB壁
 - : 鋼製間仕切壁

1 階

図面名称	1階平面図	縮尺	1/100
------	-------	----	-------

保管状況写真



(1) 高圧トランス



(2) 高圧トランス



(3) 高圧トランス



(4) 高圧トランス



(8) 遮断機