


平面図

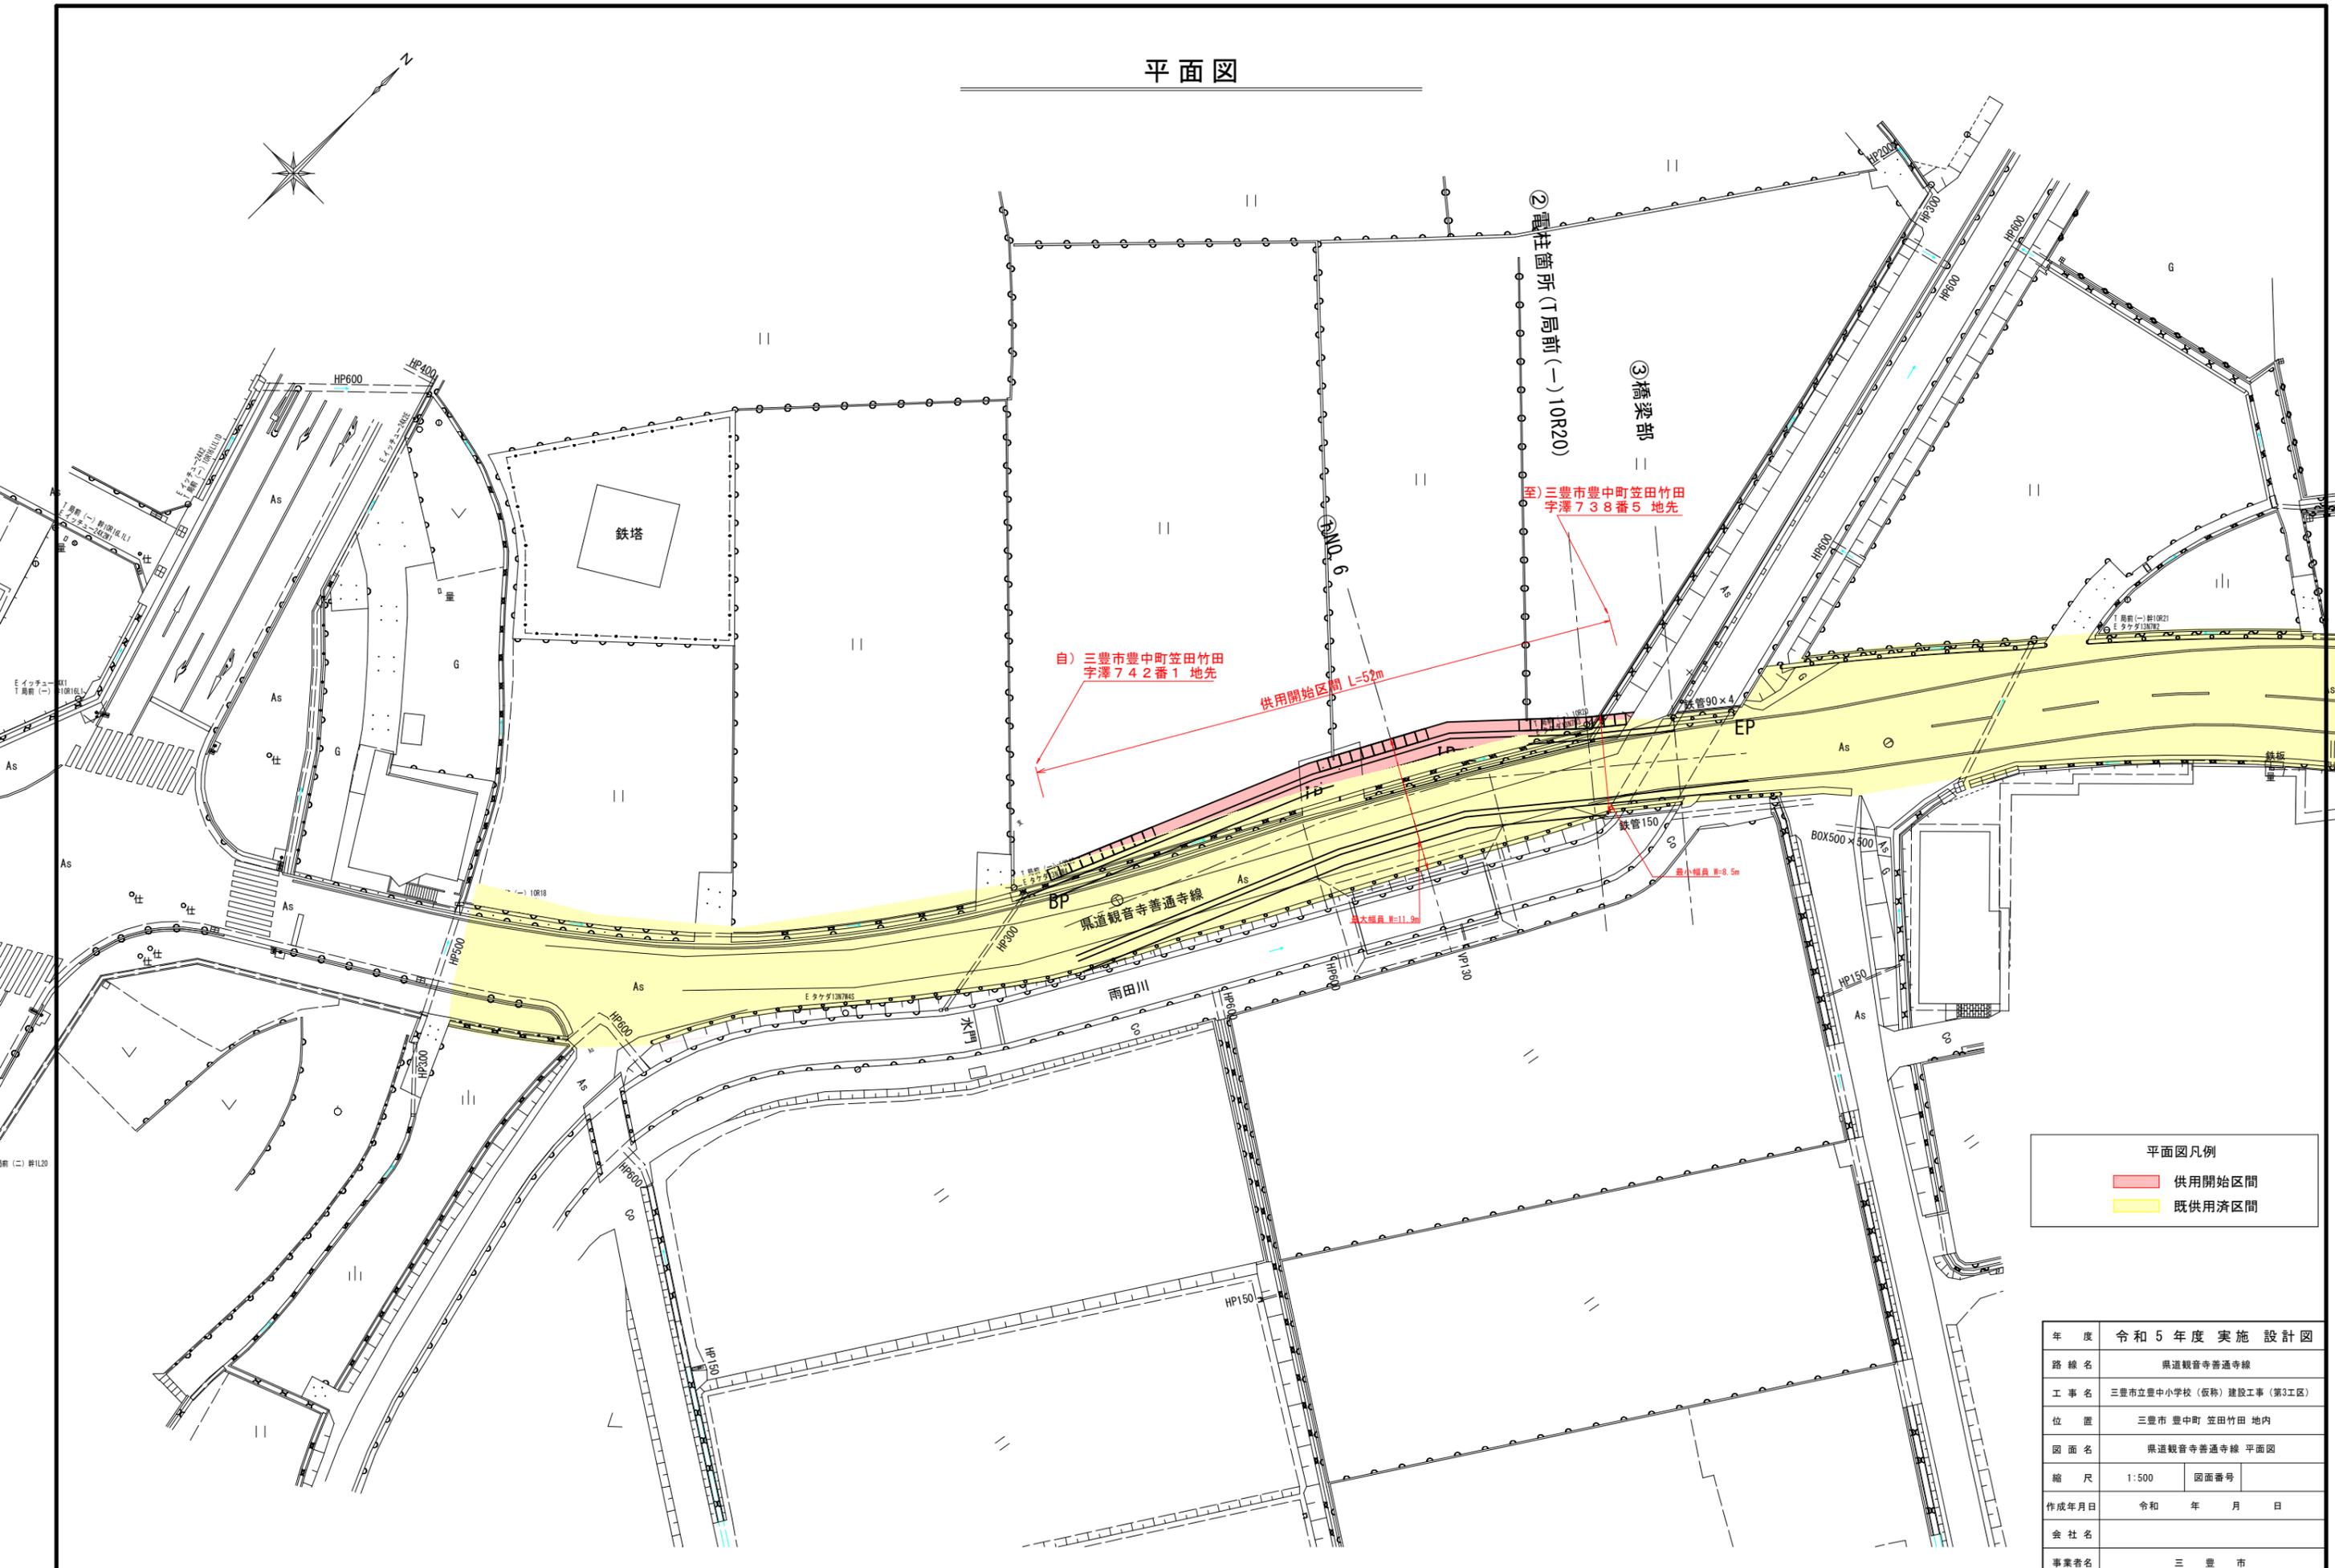

年度	令和5年度 実施設計図		
路線名	県道観音寺普通寺線		
工事名	三豊市立豊中小学校(仮称)建設工事(第3工区)		
位置	三豊市 豊中町 笠田竹田 地内		
図面名	県道観音寺普通寺線 平面図		
縮尺	1:500	図面番号	
作成年月日	令和	年	月 日
会社名			
事業者名	三豊市		