


平面図 S=1:1000
東かがわ市 白鳥

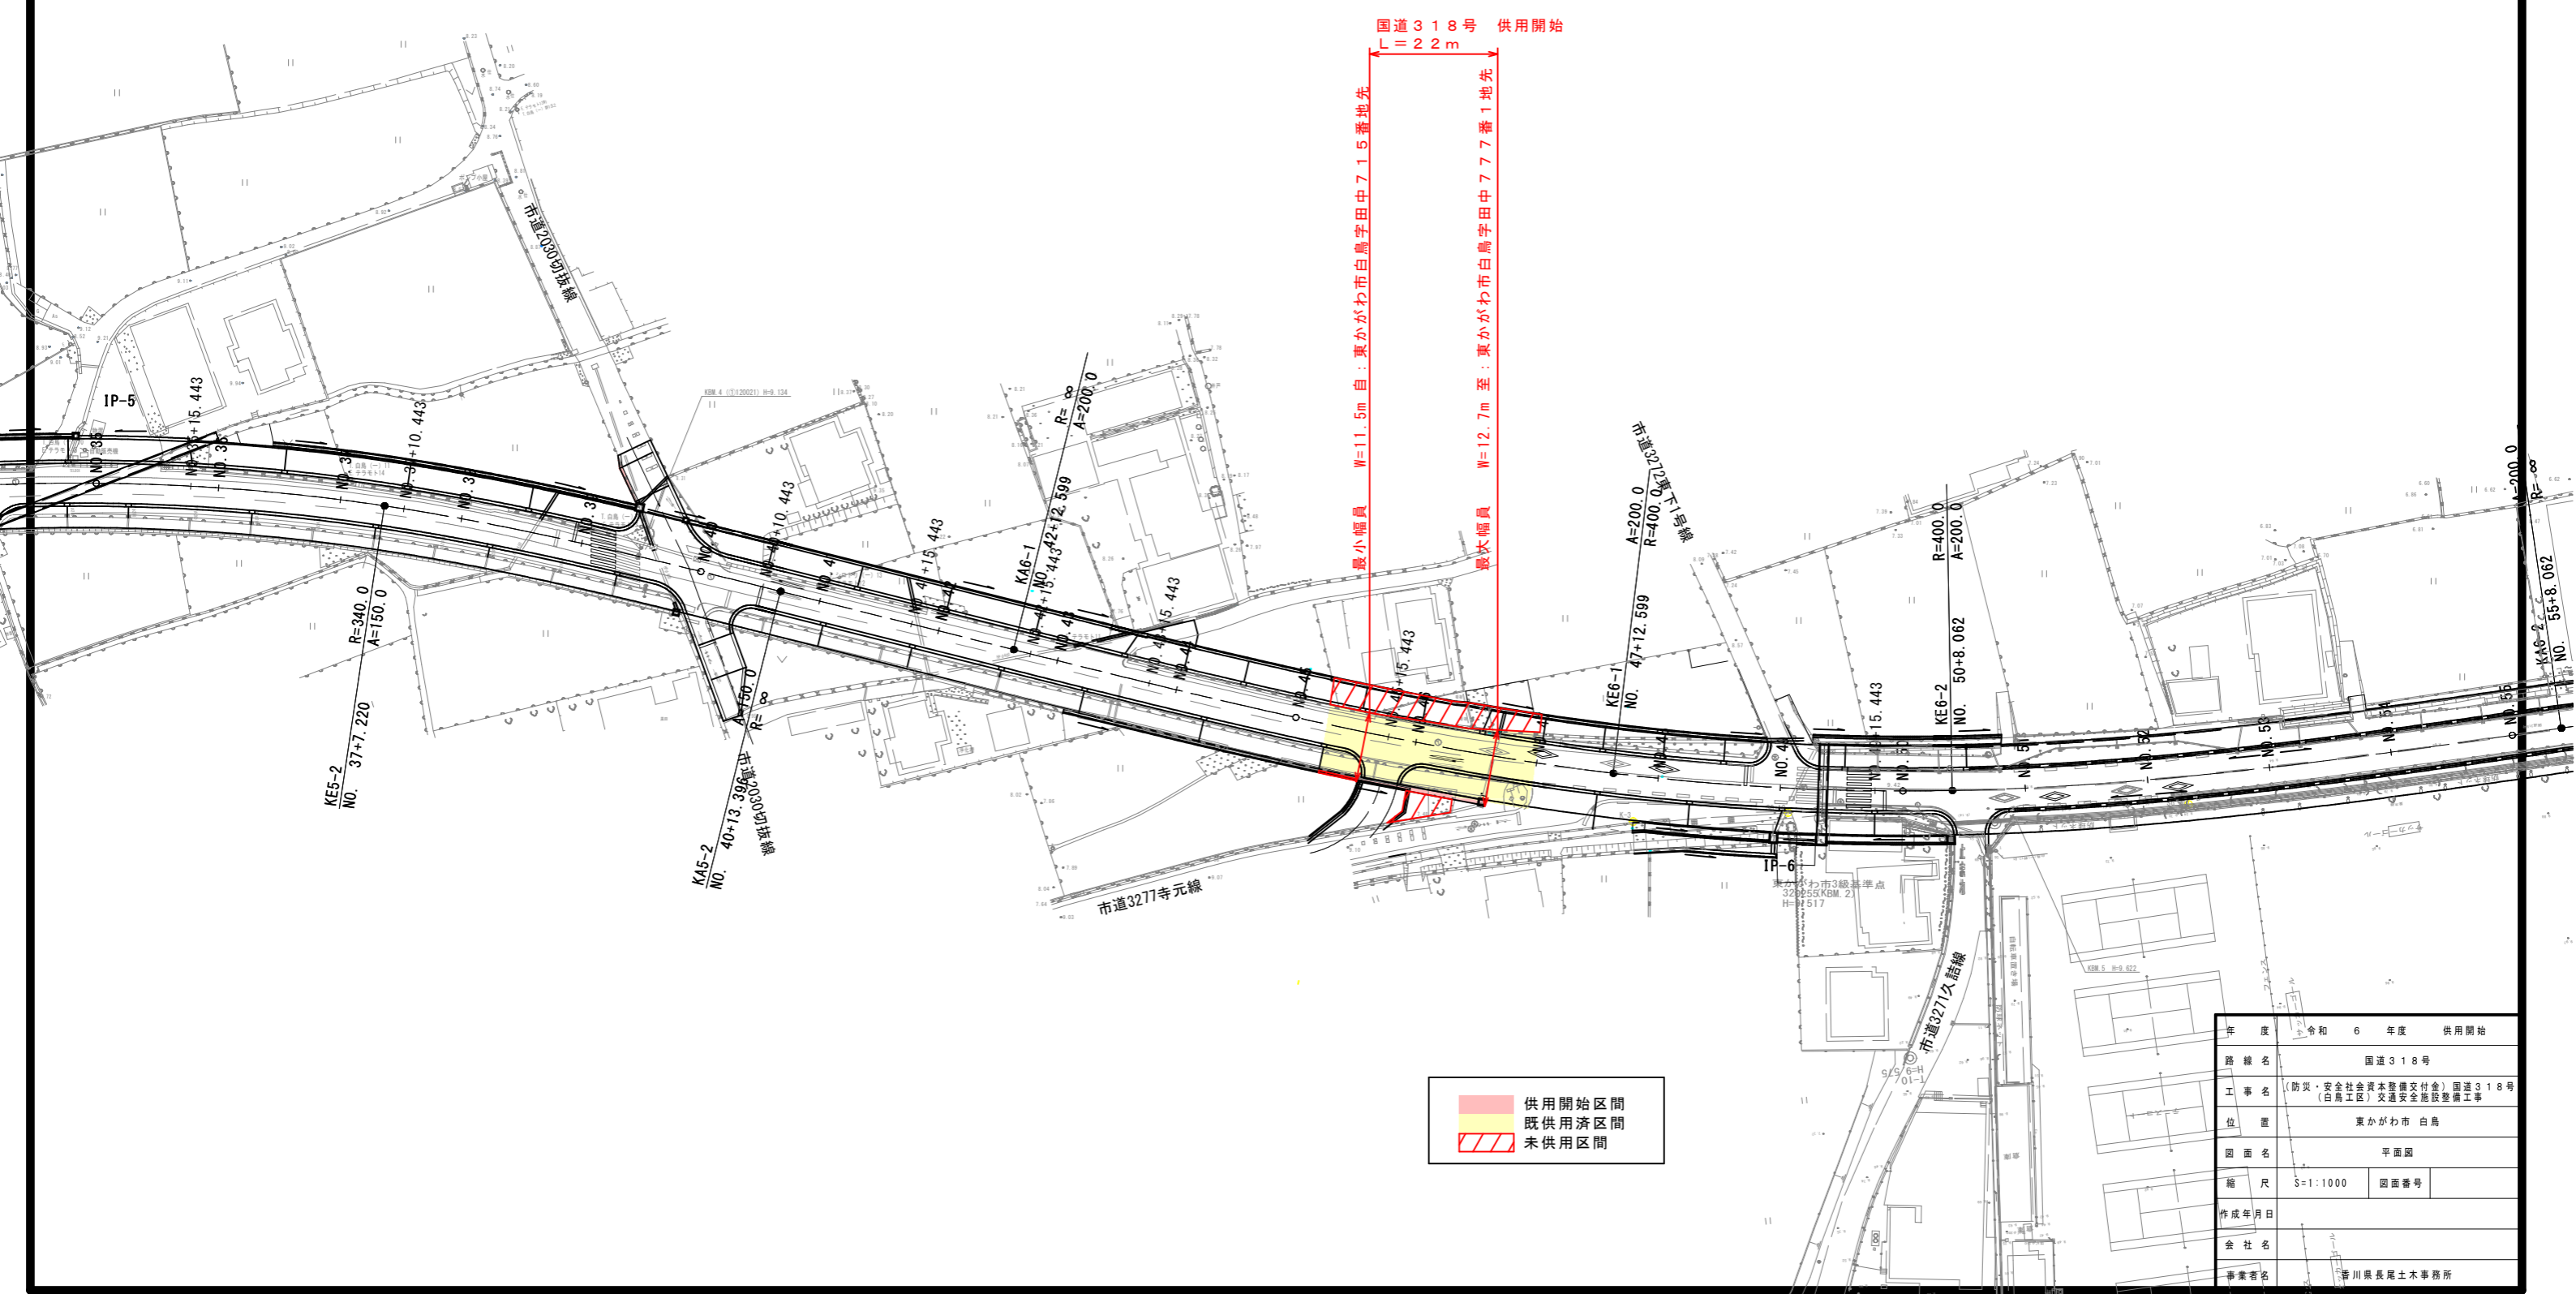

	供用開始区間
	既供用済区間
	未供用区間

年度	令和 6 年度	供用開始
路線名	国道318号	
工事名	(防災・安全社会資本整備交付金) 国道318号 (白鳥工区) 交通安全施設整備工事	
位置	東かがわ市 白鳥	
図面名	平面図	
縮尺	S=1:1000	図面番号
作成年月日		
会社名		
事業者名	香川県長尾土木事務所	