
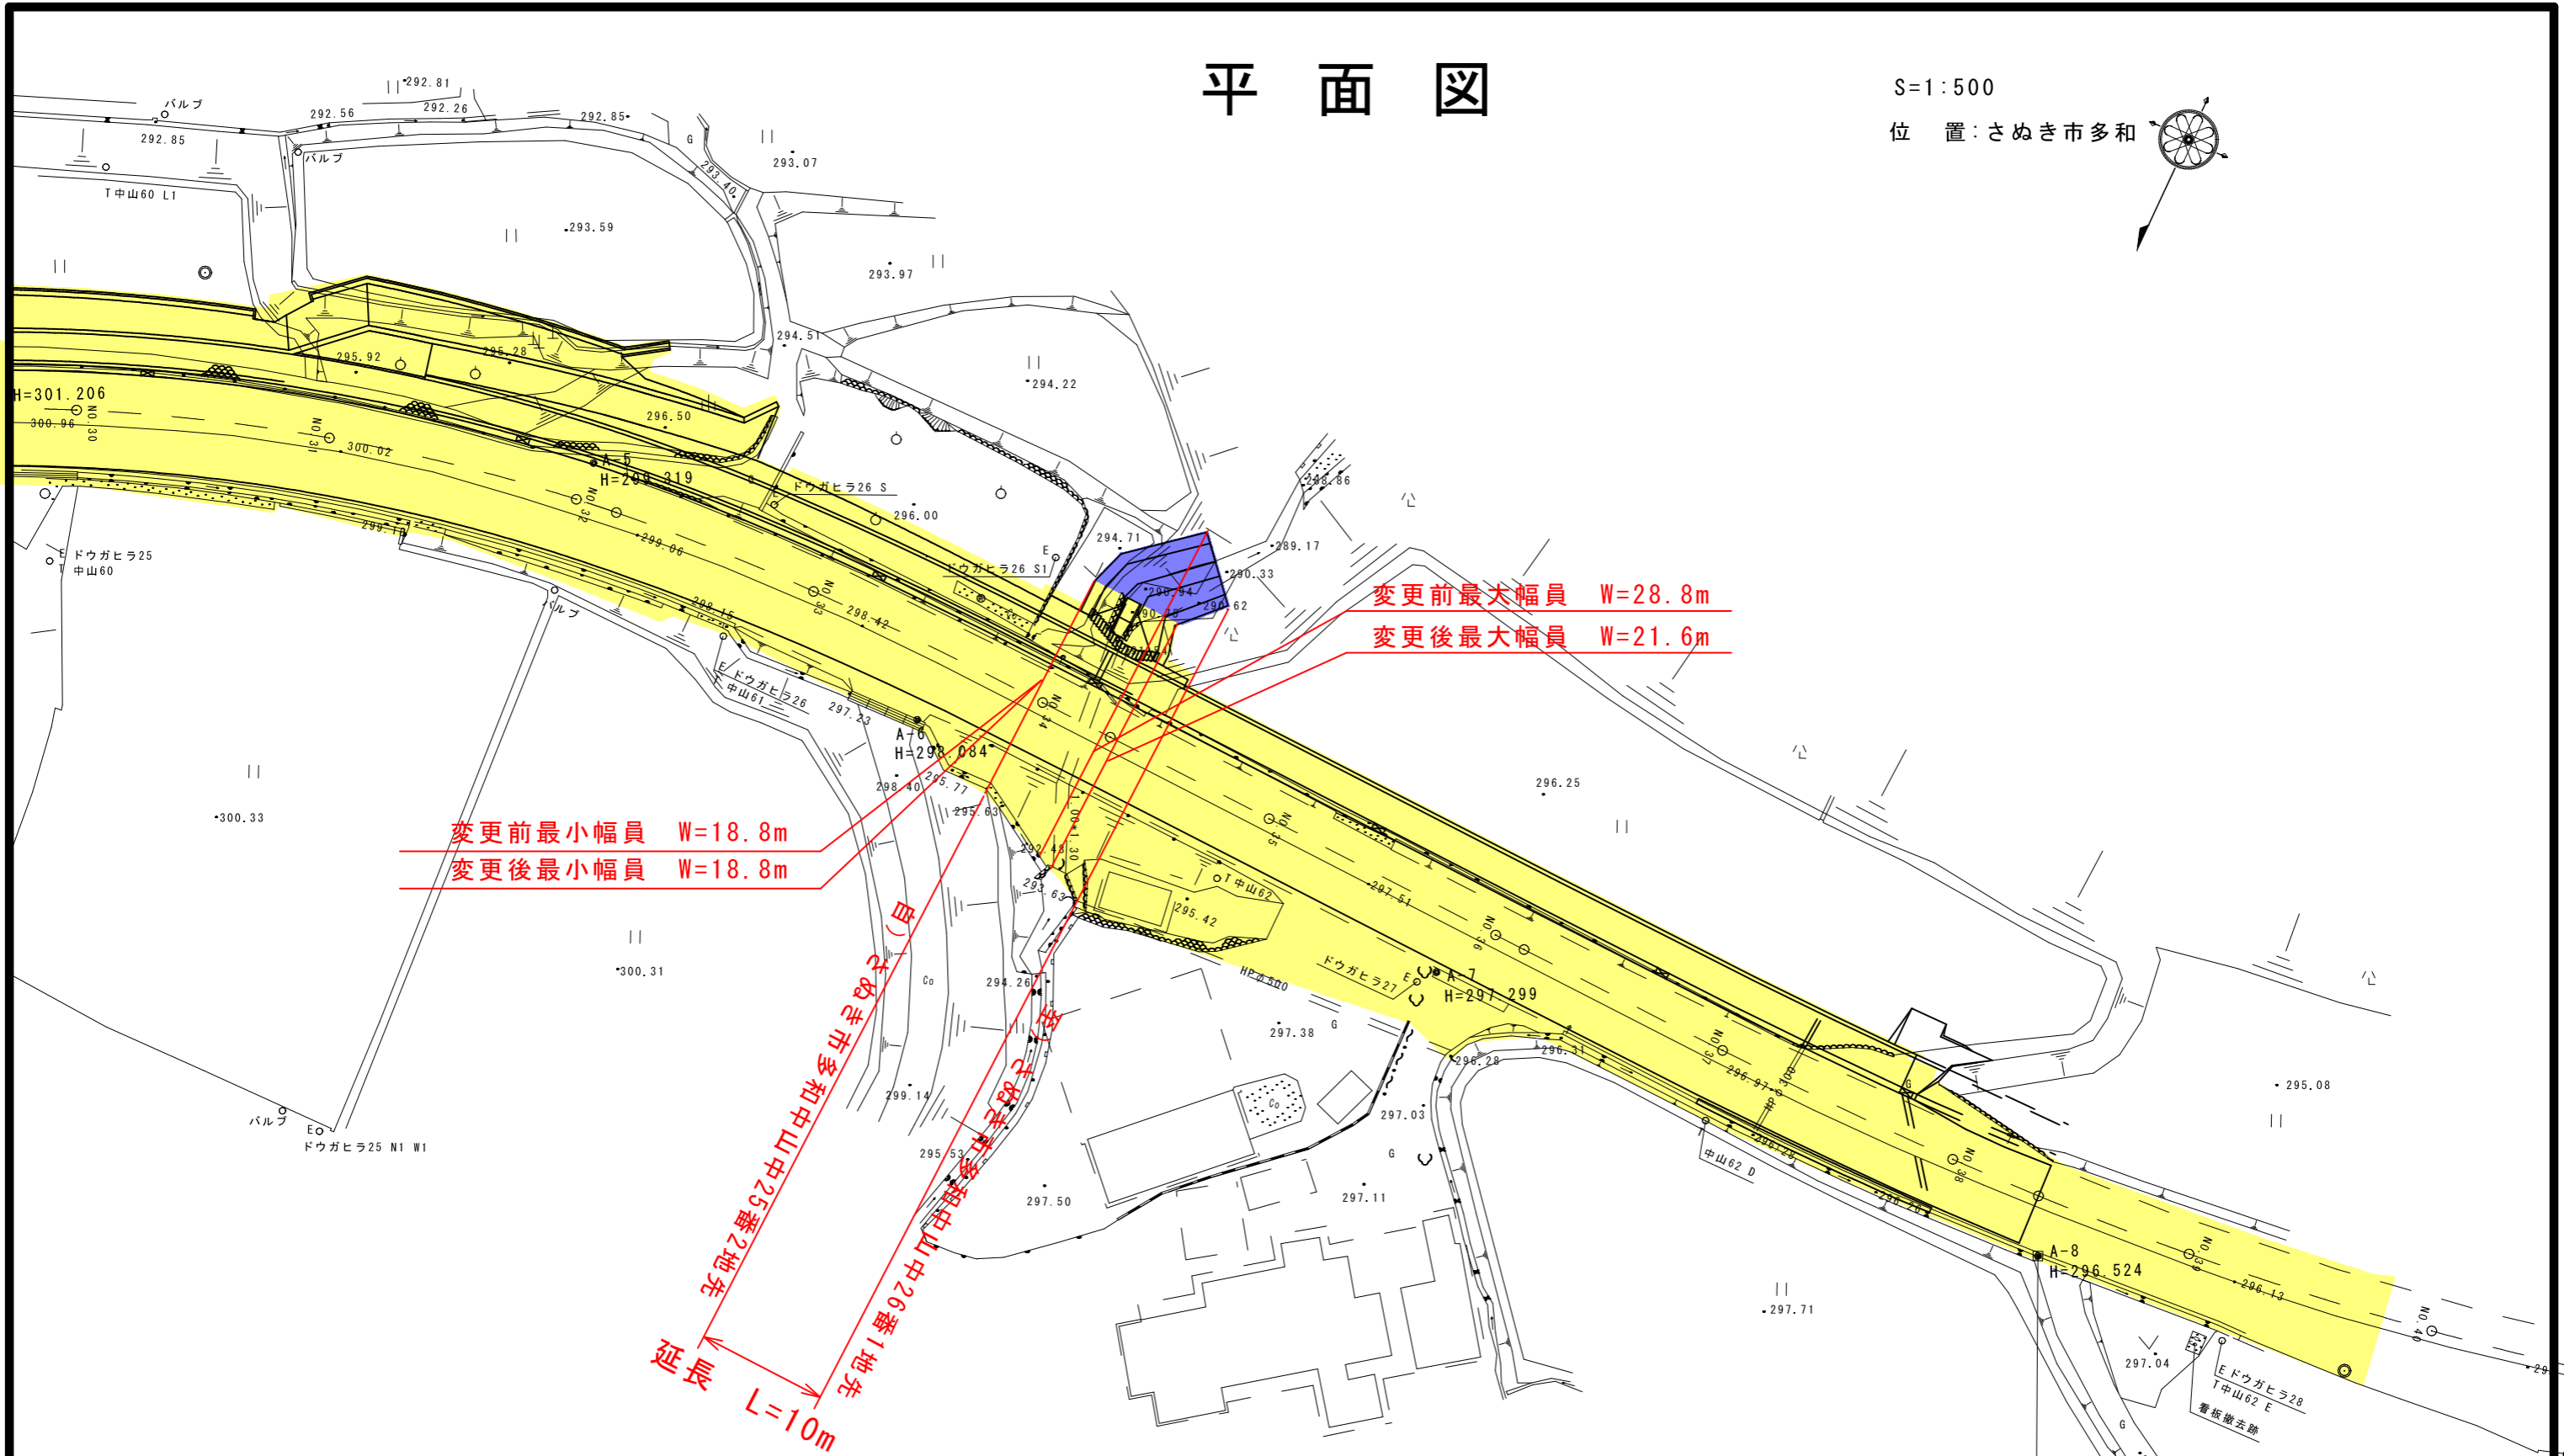


平面図

S=1:500

位置: さぬき市多和

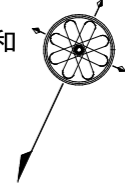

	既に道路の区域となっている部分
	不用物件とする部分

年度	区域変更
路線名	国道377号
工事名	
位置	さぬき市多和
図面名	平面図
縮尺	S=1:500 図面番号 /
年月日	令和 年 月 日
会社名	
事業者名	

KBM.3(A-8)
H=296.524