


県道富田西鴨庄線平面図 S=1:1000

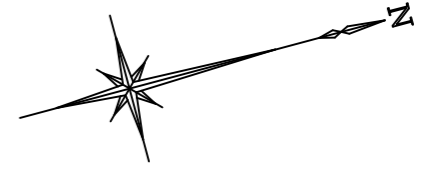


供用開始区間
延長 L=275m

(起点) さぬき市寒川町神前字山崎1524番3地先

さぬき市寒川町神前
字中村3573番2地先

最大幅員 W=25.6m

最小幅員 W=11.1m

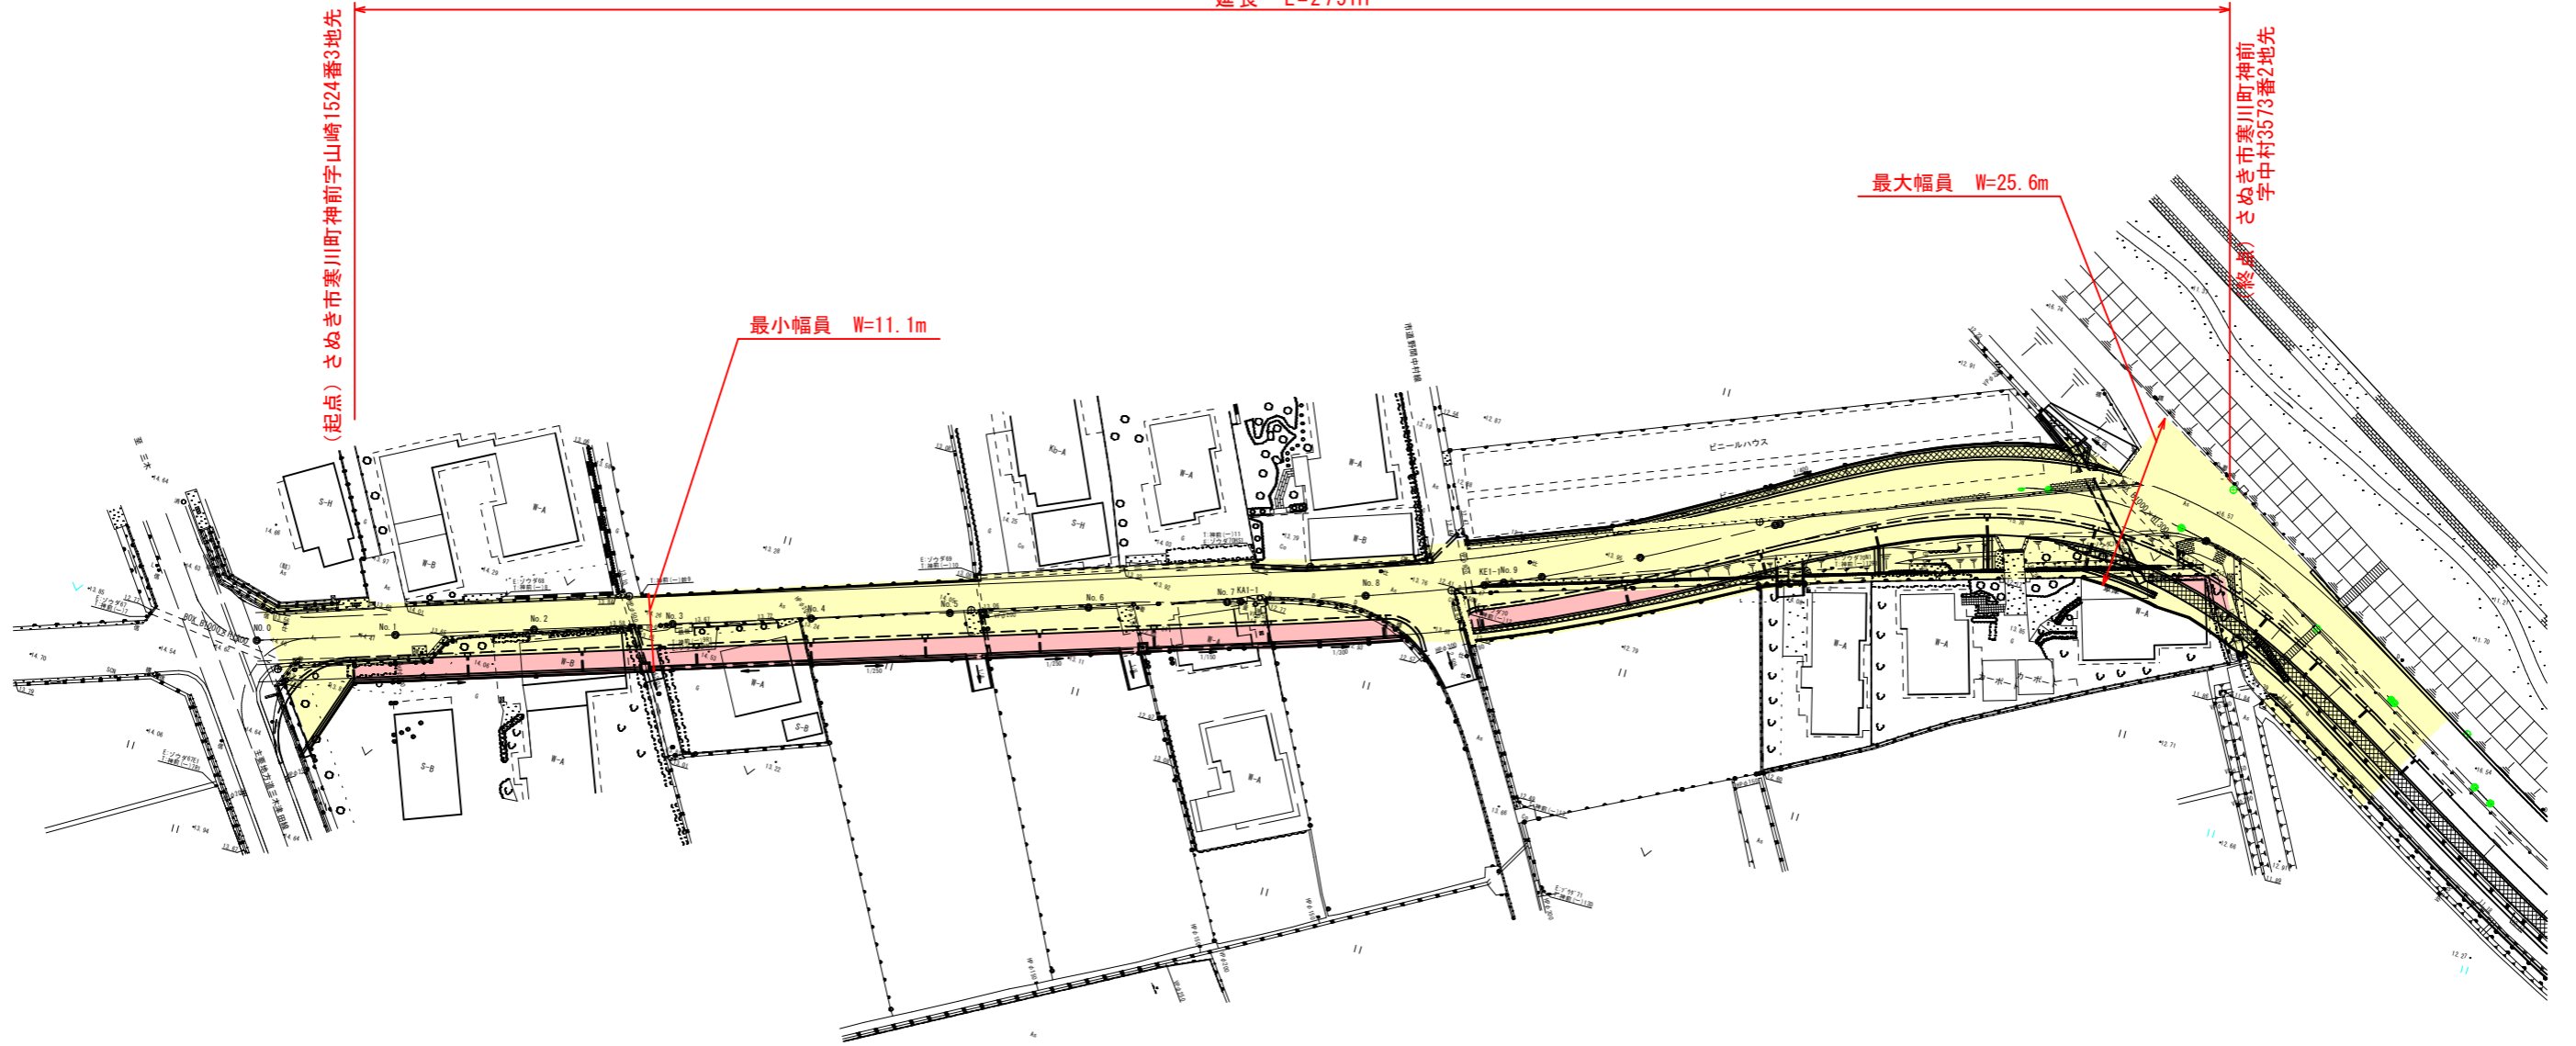

	供用開始区間
	既供用済区間

年度	供用開始		
路線名	県道富田西鴨庄線		
工事名			
位置	さぬき市寒川町神前		
図面名	平面図		
縮尺	1:1000	図面番号	/
作成年月日			
会社名			
事業者名	香川県長尾土木事務所		