


国道438号（長尾南工区）平面図

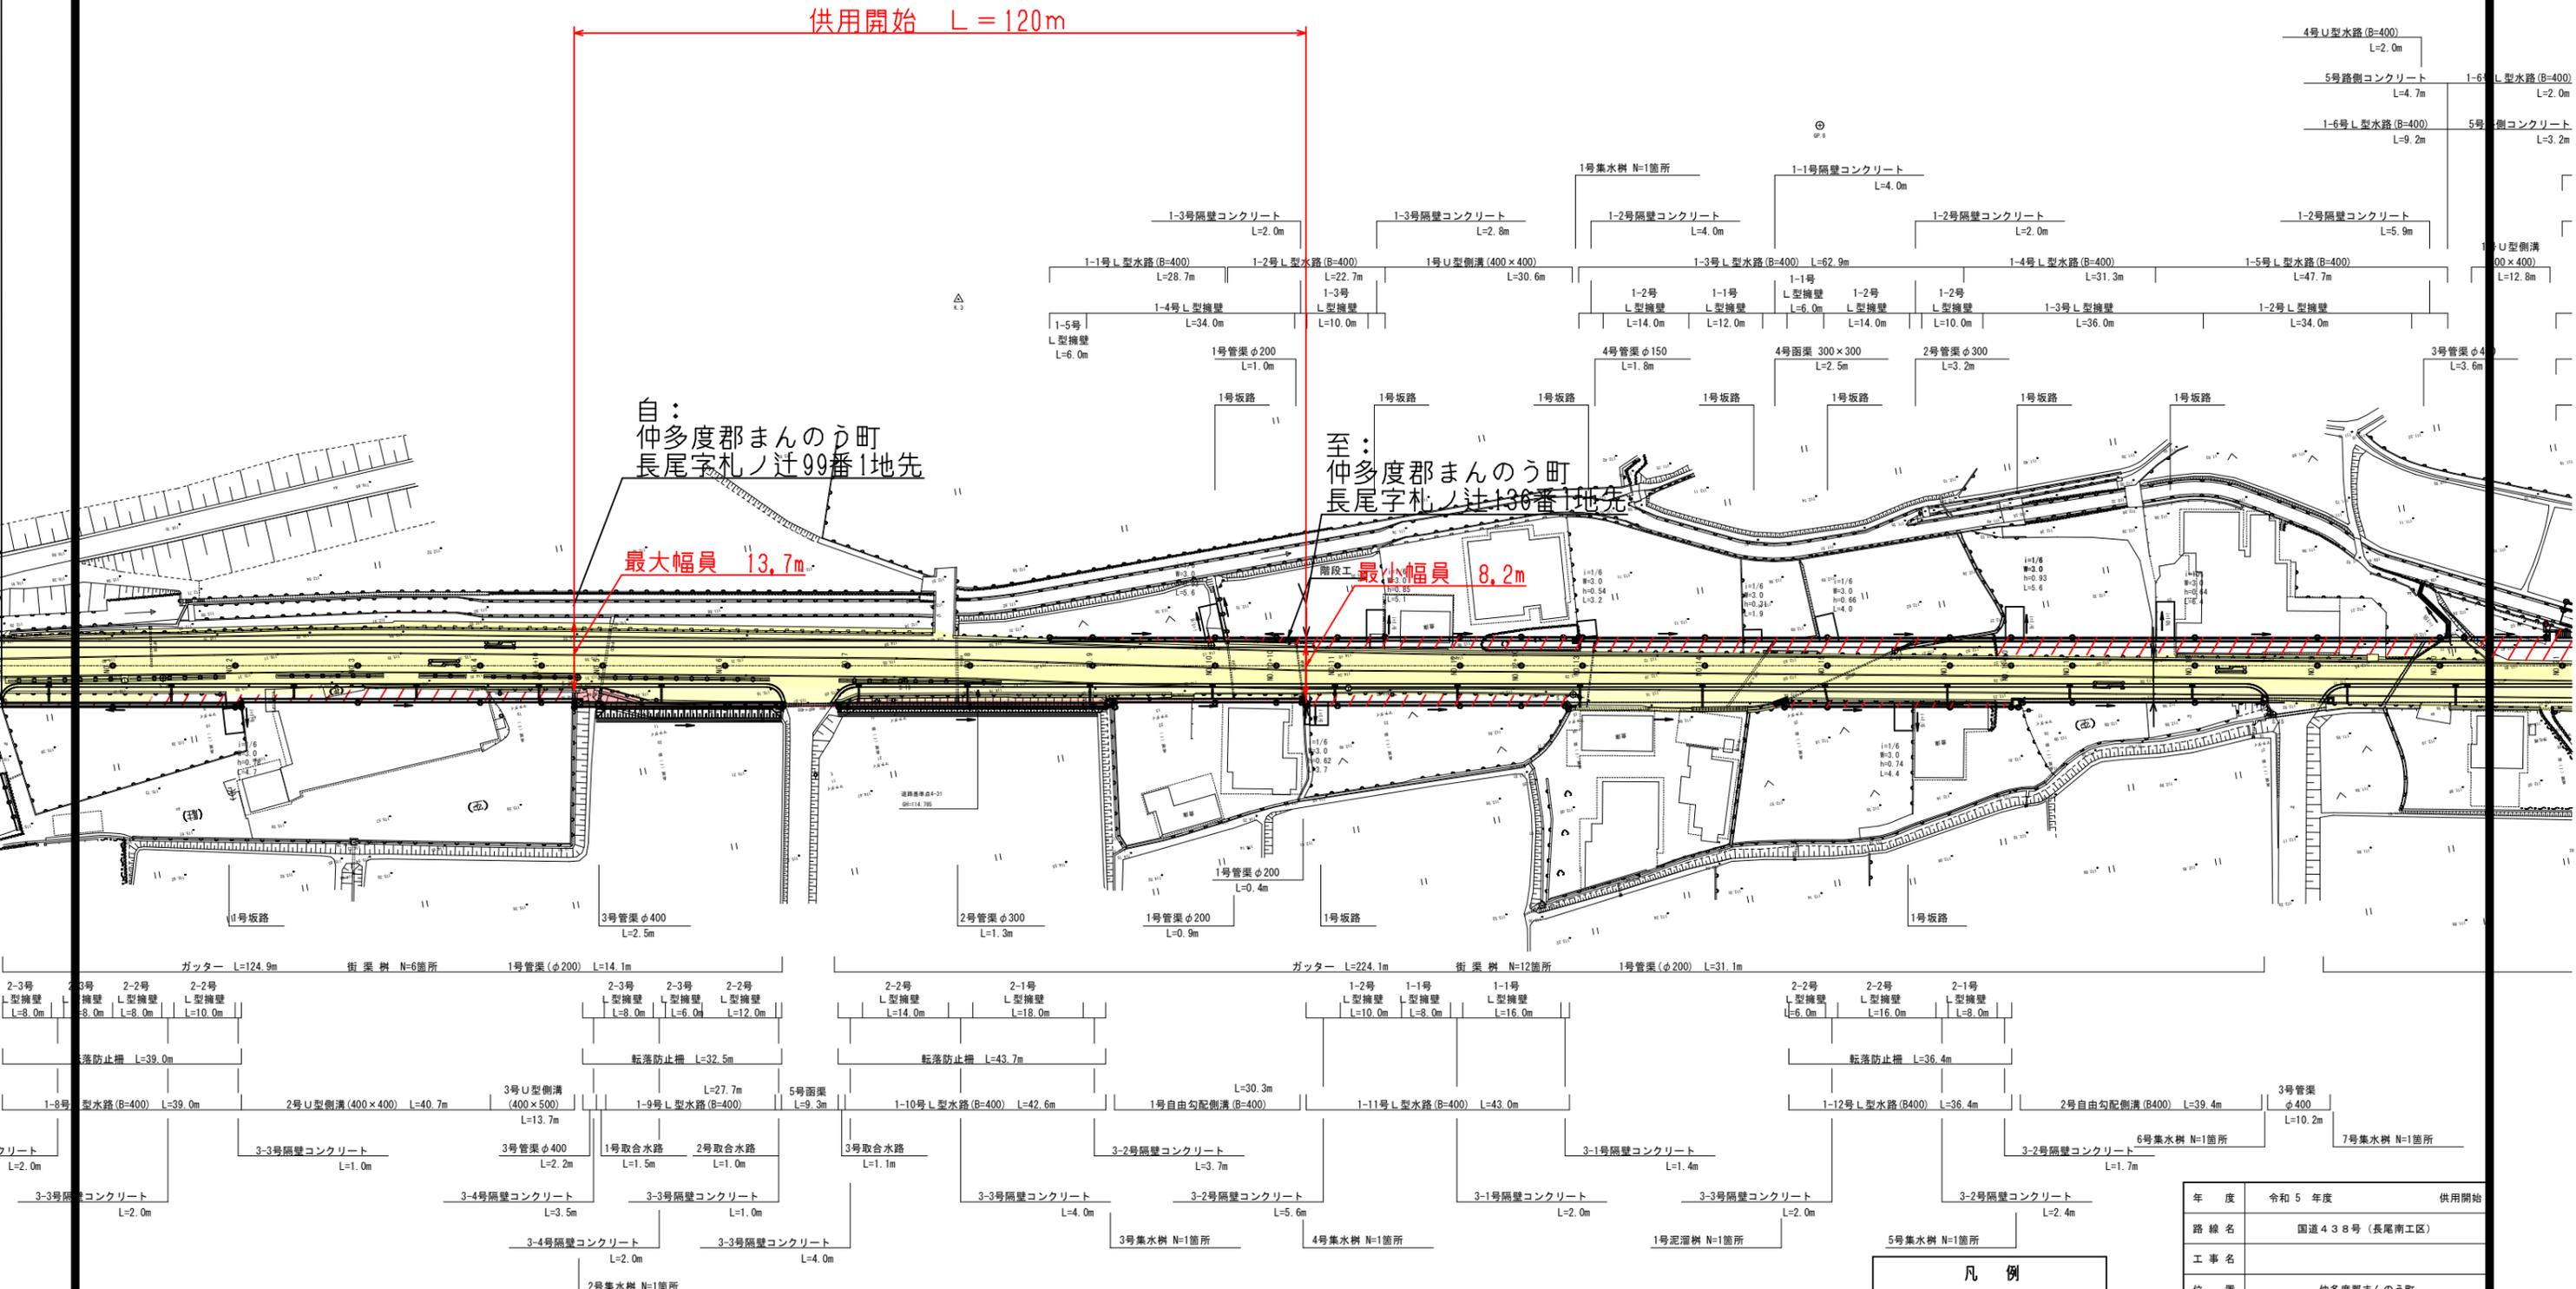

自：
仲多度郡まんのう町
長尾字札ノ辻99番1地先

至：
仲多度郡まんのう町
長尾字札ノ辻136番1地先

最大幅員 13.7m

最小幅員 8.2m

凡例

- 供用開始区間
- 既供用済区間
- 未供用区間

年度	令和5年度	供用開始
路線名	国道438号（長尾南工区）	
工事名		
位置	仲多度郡まんのう町	
図面名	平面図	
縮尺	1:500	図面番号 1 /
作成年月日	令和 年 月 日	
会社名		
事業者名	香川県中讃土木事務所	