


平面図 S=1:500

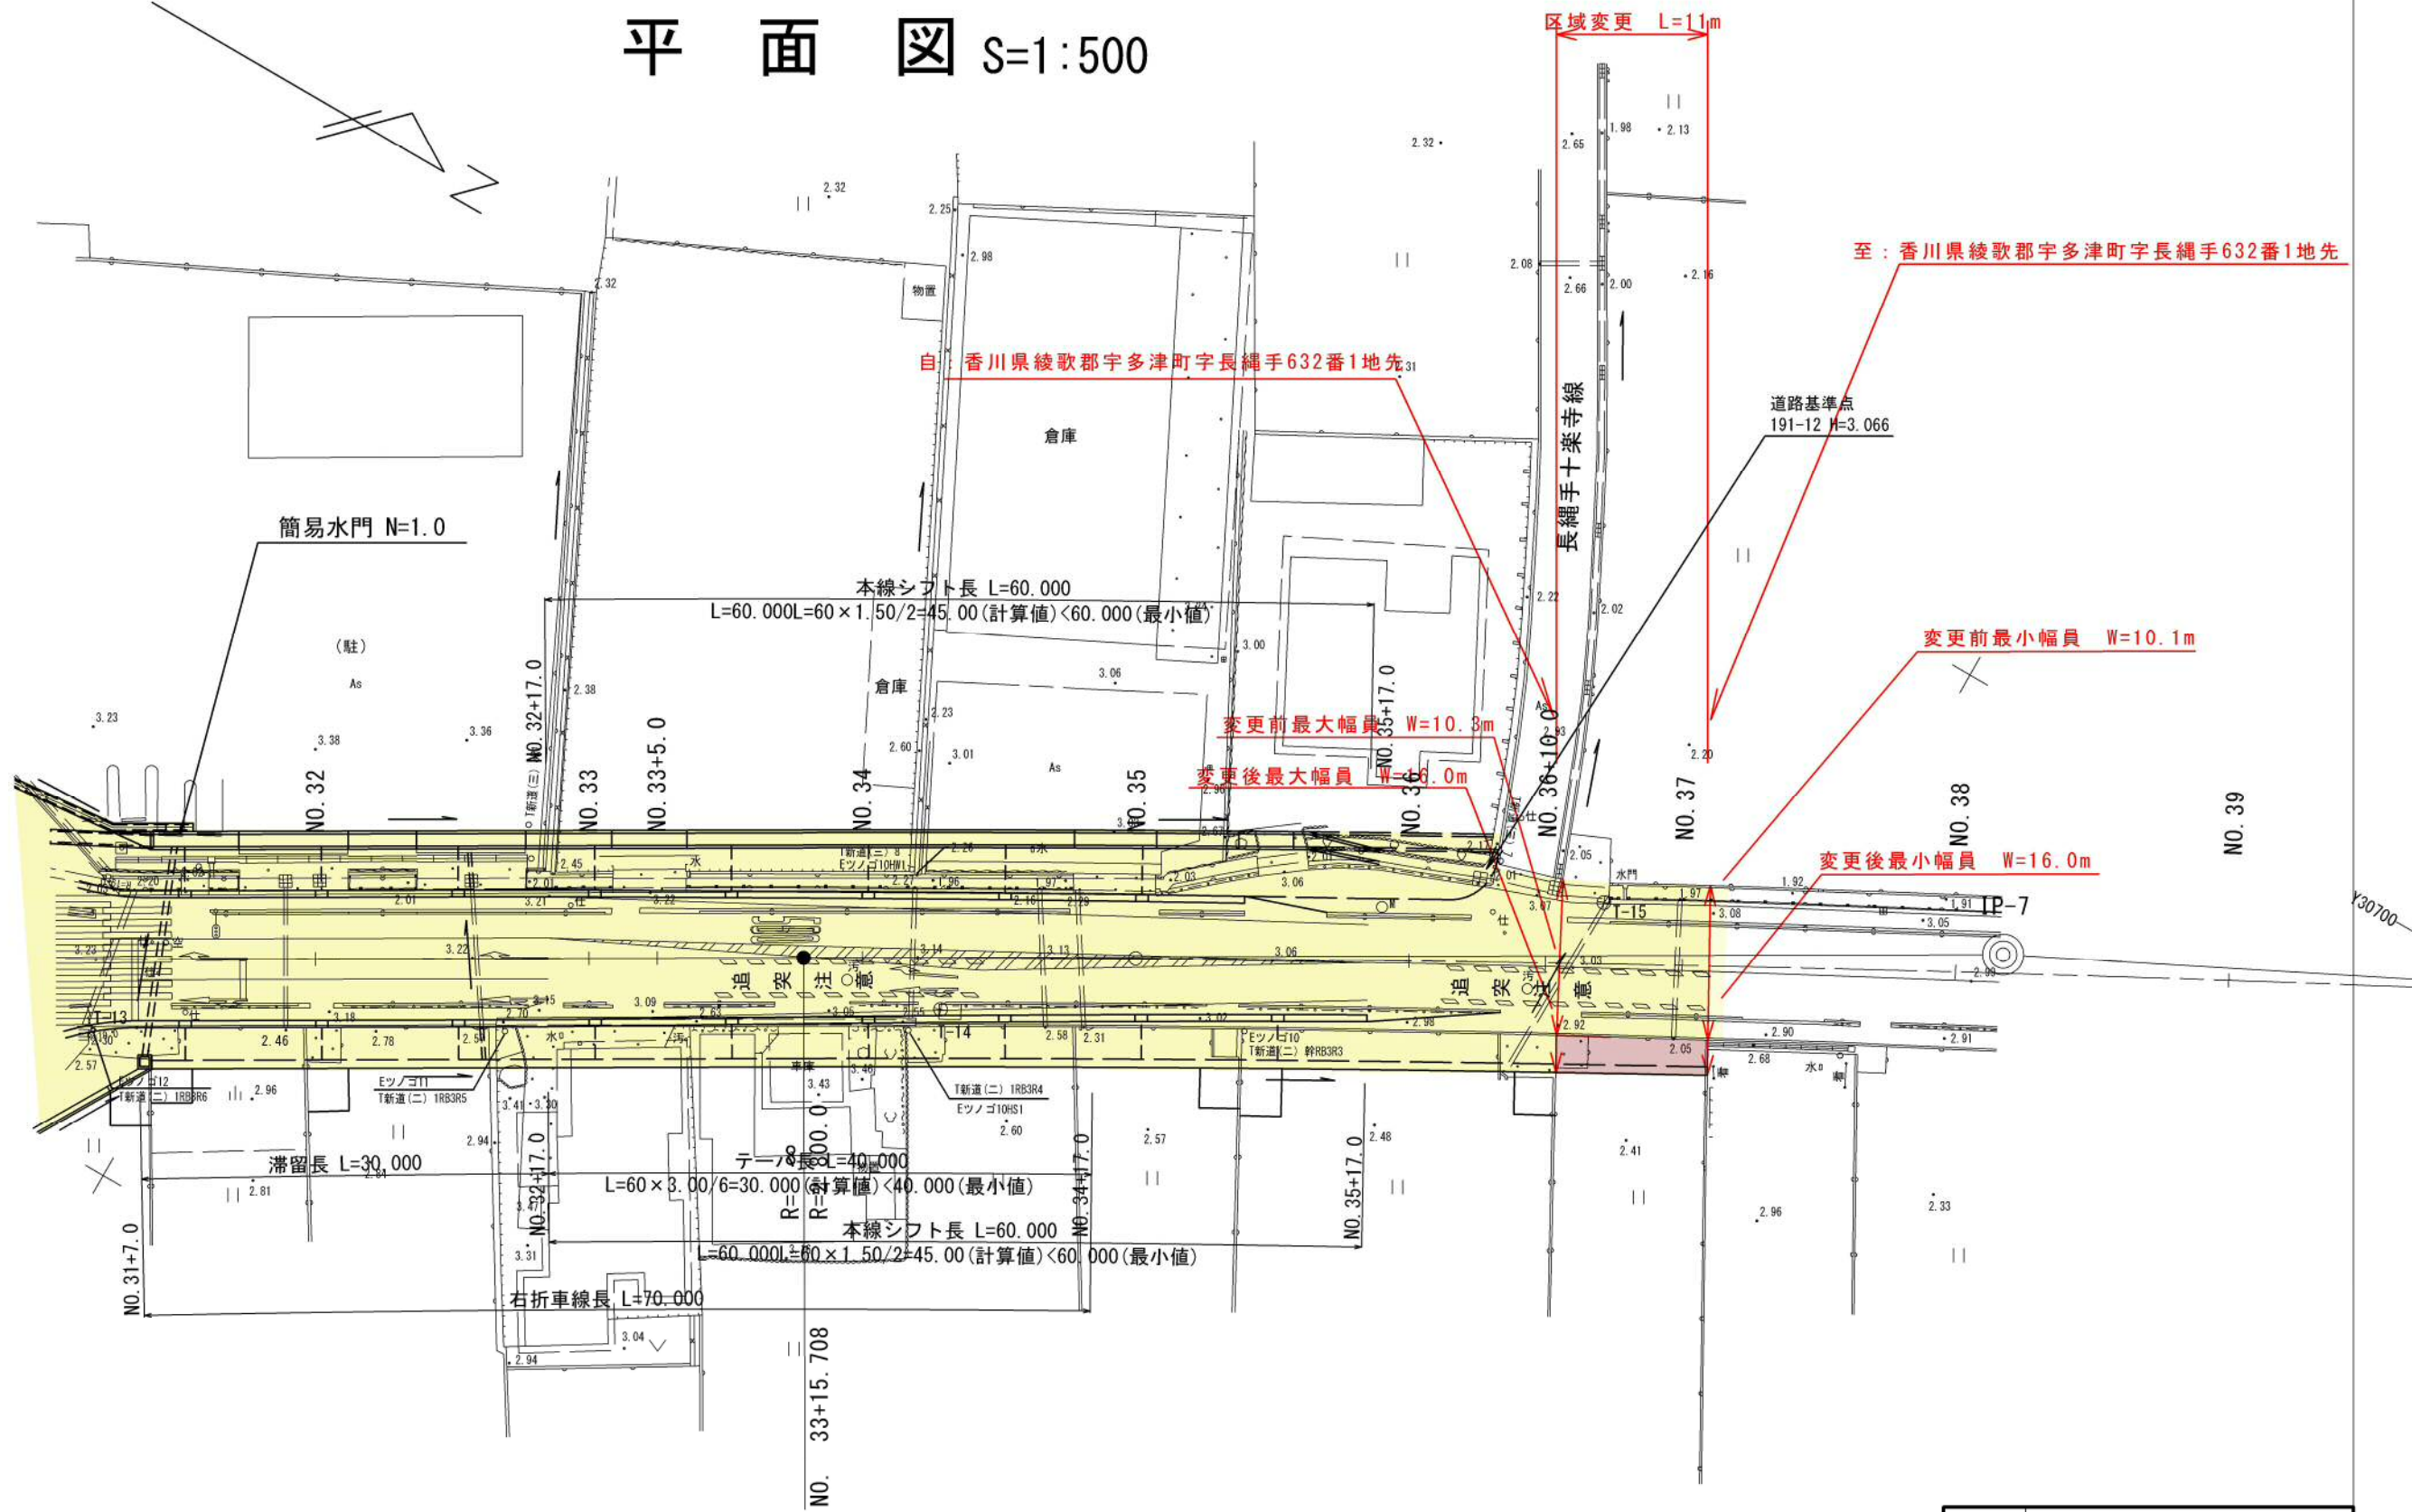

新たに道路の区域となる部分
 既に道路の区域となっている部分

年度	区域変更	
路線名	県道富熊宇多津線(長縄手工区)	
工事名	県道富熊宇多津線(長縄手工区)交通安全施設整備工事	
位置	綾歌郡宇多津町長縄手	
図面名	平面図	
縮尺	S=1:500	図面番号
作成年月日	令和 年 月 日	
会社名		
事業者名	香川県中讃土木事務所	