

平面図

S=1:500


県道高松坂出線（五色台工区）道路区域変更

L=30m
 (変更前) 最小 22.6m 最大 38.8m
 (変更後) 最小 23.9m 最大 42.4m

至：香川県坂出市青海町字高木735番9地先

至：香川県坂出市青海町字高木707番1地先

道路基準点 161-14
 H=17.917 (I.19)

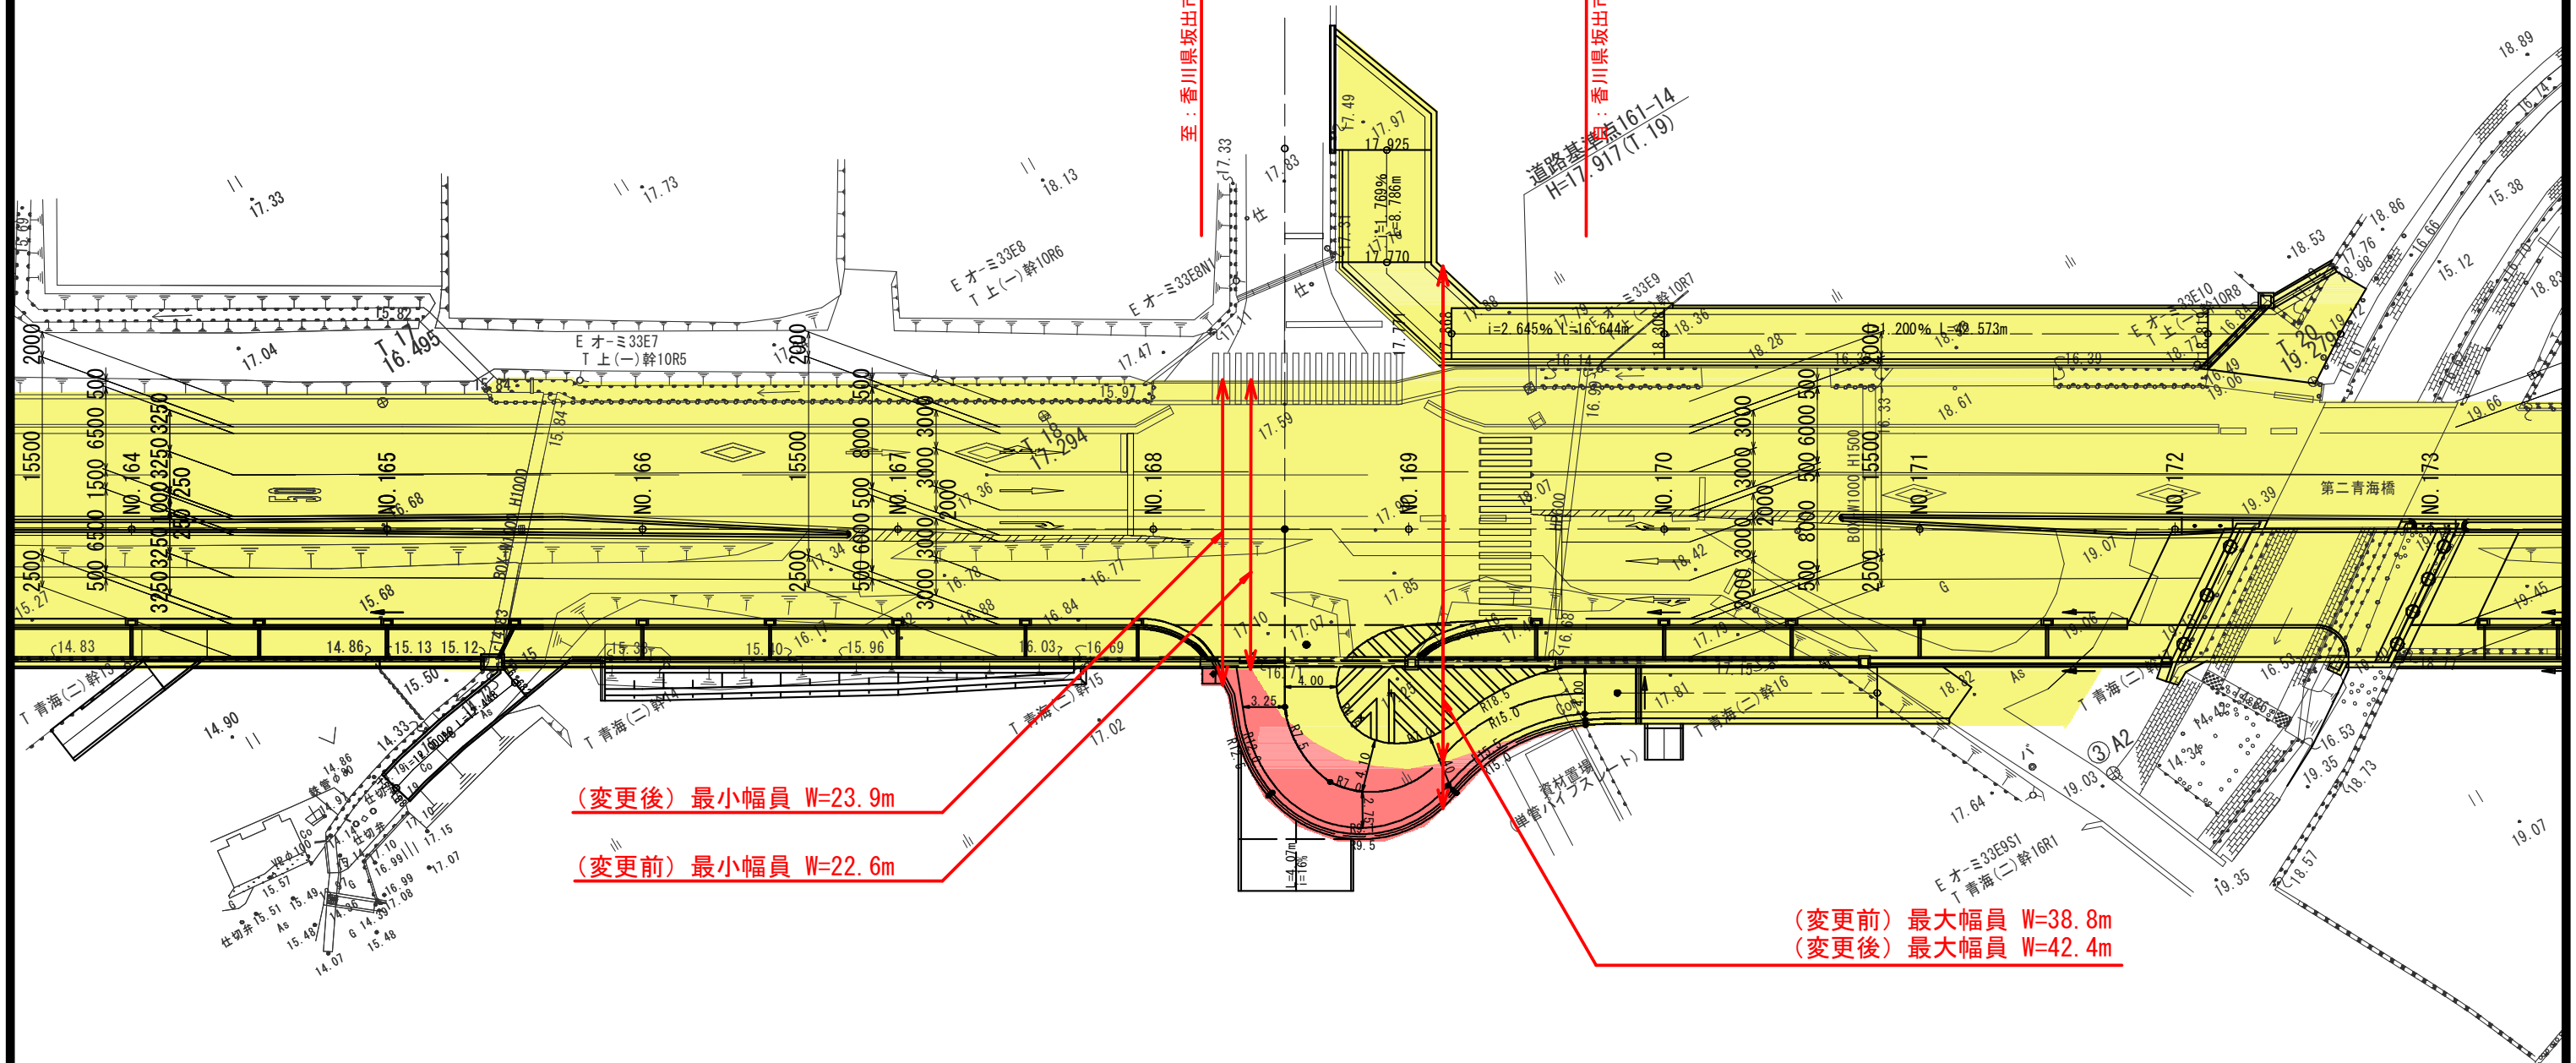

(変更後) 最小幅員 W=23.9m

(変更前) 最小幅員 W=22.6m

(変更前) 最大幅員 W=38.8m

(変更後) 最大幅員 W=42.4m

凡例	
	新たに道路の区域となる部分
	既に道路の区域となっている部分

年度	令和 6 年度 道路区域変更
路河川名等	県道高松坂出線(五色台工区)
工事名	県道高松坂出線(五色台工区) 道路改築事業
位置	坂出市青海町
図面名	平面図
縮尺	1:500(A3) 図面番号
作成年月日	
会社名	
事業者名	香川県中讃土木事務所