


# 県道炭所西善通寺線 平面図 S=1:500

## 仲多度郡まんのう町

全体延長 L = 340m

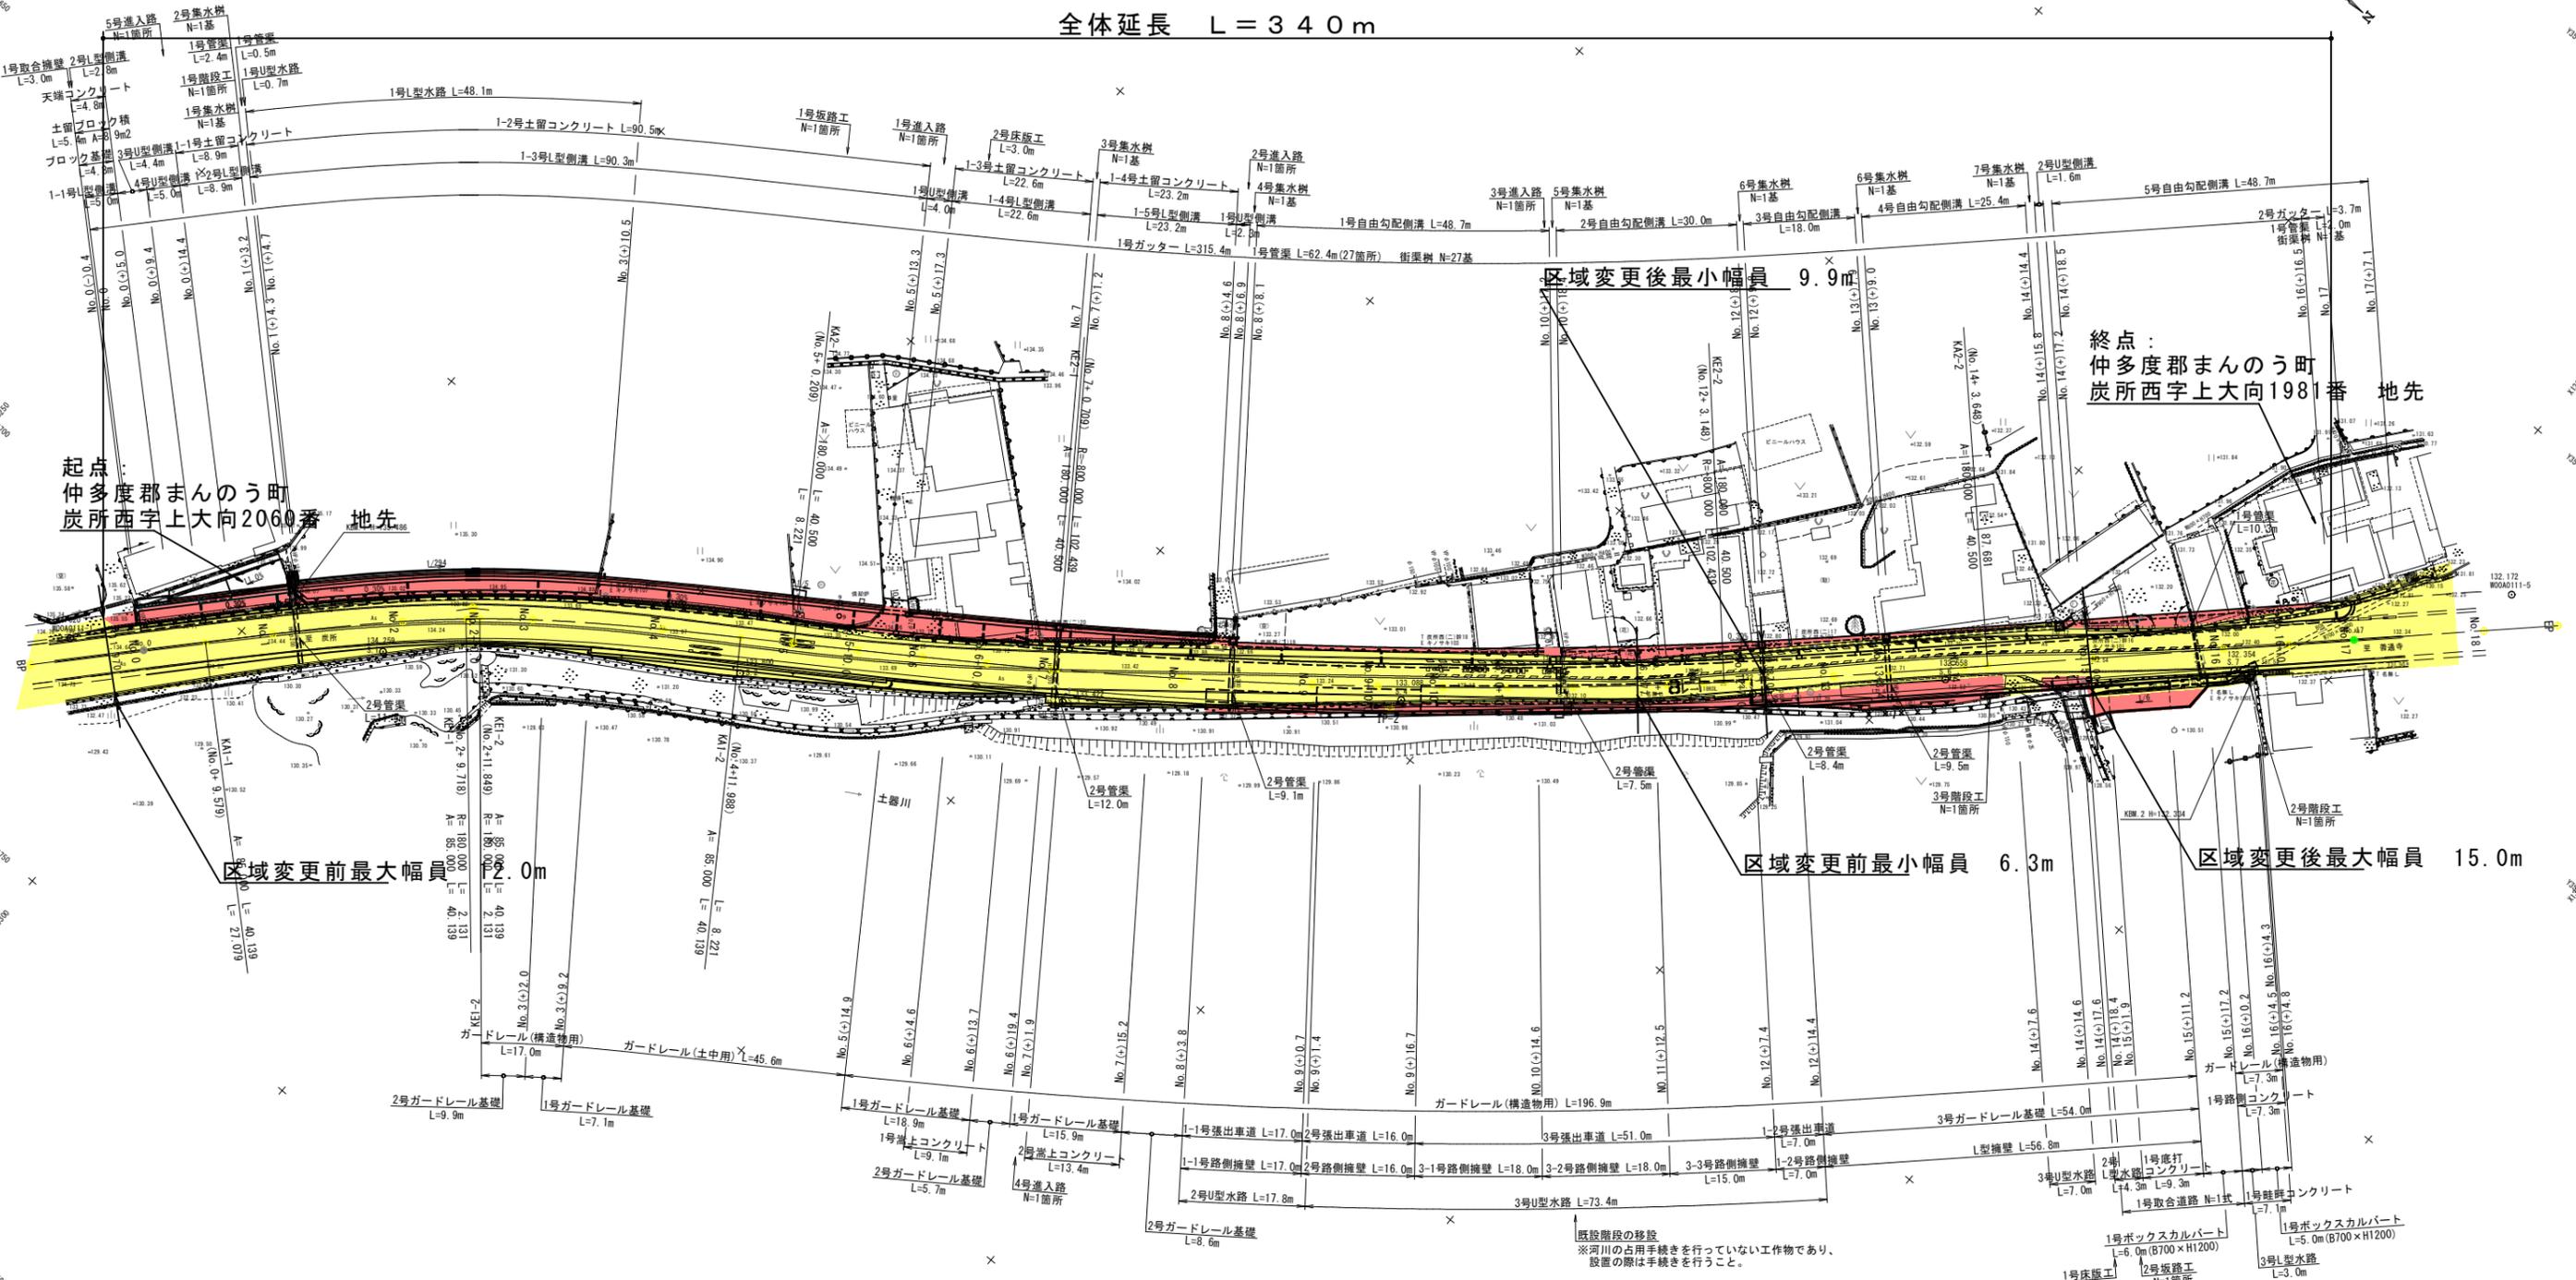

起点：  
仲多度郡まんのう町  
炭所西字上大向2060番 地先

終点：  
仲多度郡まんのう町  
炭所西字上大向1981番 地先

区域変更前最大幅員 22.0m

区域変更前最小幅員 6.3m

区域変更後最大幅員 15.0m

区域変更後最小幅員 9.9m

既設階段の移設  
※河川の占用手続きを行っていない工物であり、  
設置の際は手続きを行うこと。

IP	IP-1	X	40.089	40.089
NO	1-1	1-2	Y	1.490
IA	13-27-18	LC		2.131
R	180.000	180.000	CL	82.409
A	85.000	85.000	D	41.338
L	40.139	40.139	S	40.117
ΔR	0.373	0.373	W	21.277
XM	20.061	20.061		

IP	IP-2	X	40.497	40.497
NO	2-1	2-2	Y	0.342
IA	10-14-14	LC		102.439
R	800.000	800.000	CL	183.439
A	180.000	180.000	D	91.917
L	40.500	40.500	S	40.499
ΔR	0.085	0.085	W	71.667
XM	20.250	20.250		

### 着色凡例

- ×  : 新たに道路の区域となった部分
- ×  : 既に道路の区域となっている部分

年度	令和	年度	設計図
路線名	県道炭所西善通寺線		
工事名			
位置	仲多度郡まんのう町		
図面名	平面図		
縮尺	1:500	図面番号	1/29
作成年月日	令和 年 月 日		
会社名			
事業者名	香川県中讃土木事務所		