
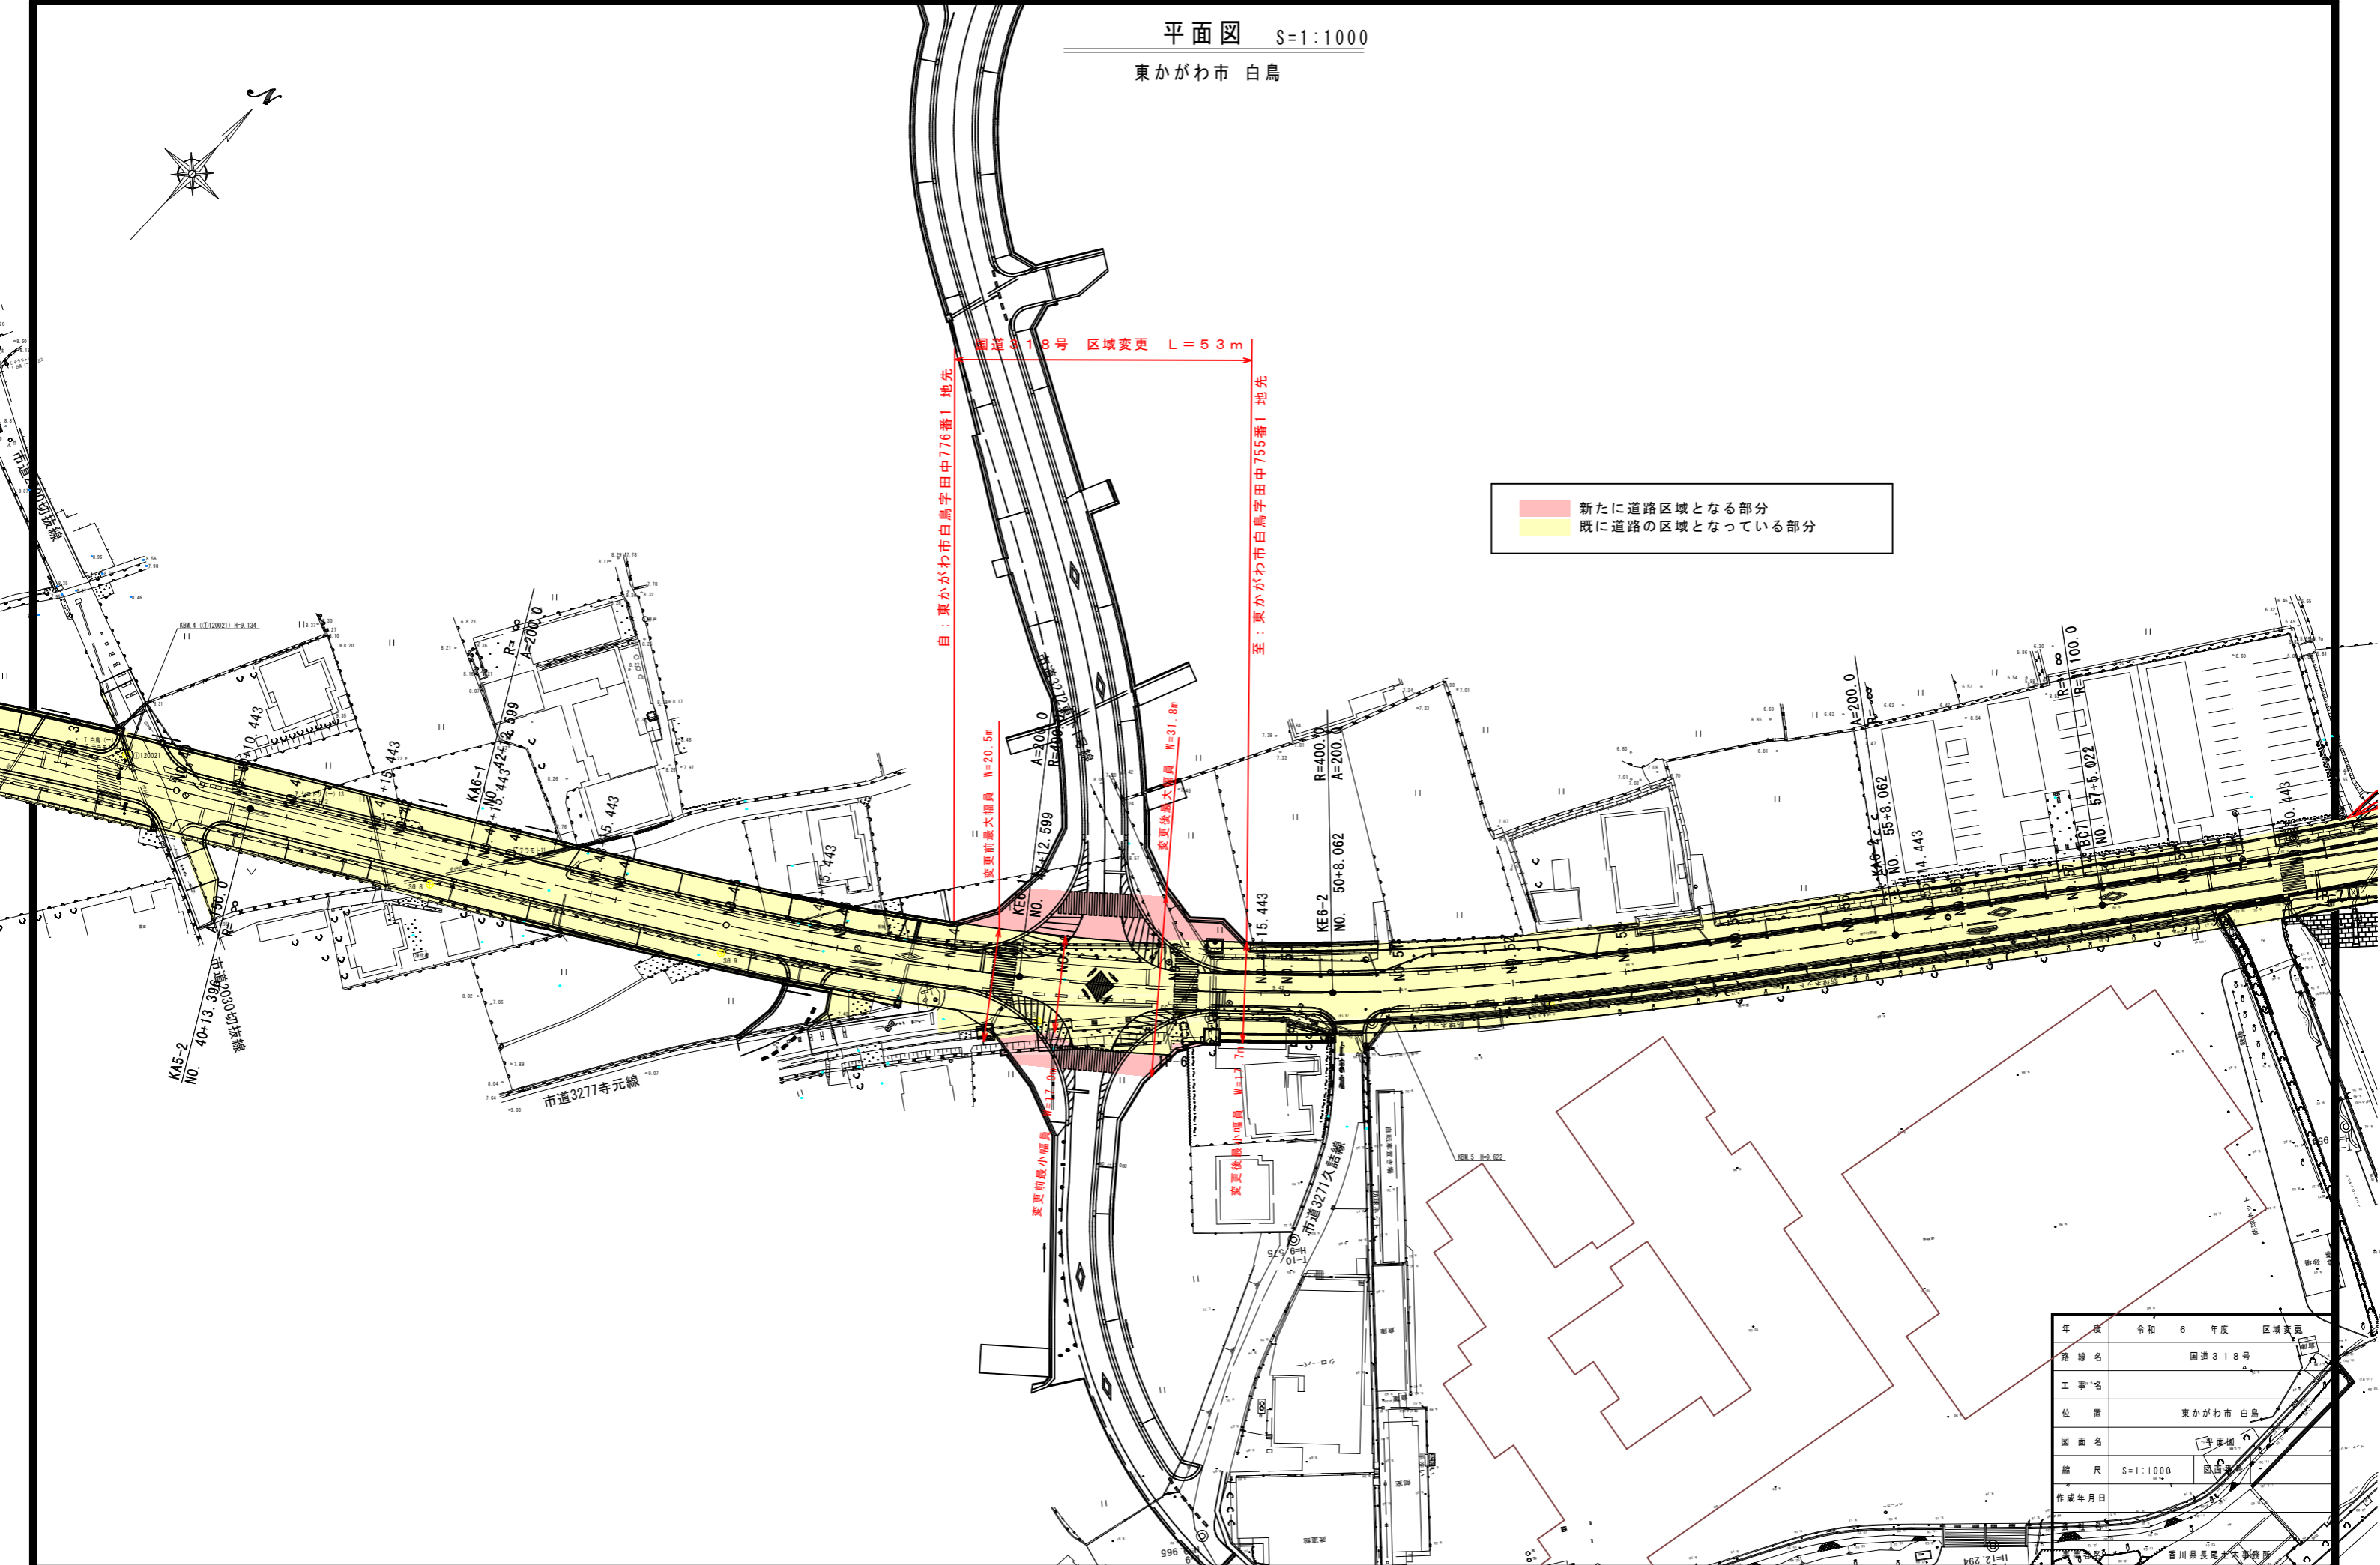


平面図 S=1:1000

東かがわ市 白鳥

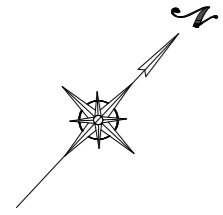

年度	令和 6 年度	区域変更
路線名	国道318号	
工事名		
位置	東かがわ市 白鳥	
図面名	平面図	
縮尺	S=1:1000	
作成年月日		
香川県長尾土木事務所		