


平面図 S=1:500

東かがわ市 白鳥

国道318号 供用開始 L=144m

自：東かがわ市白鳥字田中713地先

至：東かがわ市白鳥字田中756番1地先

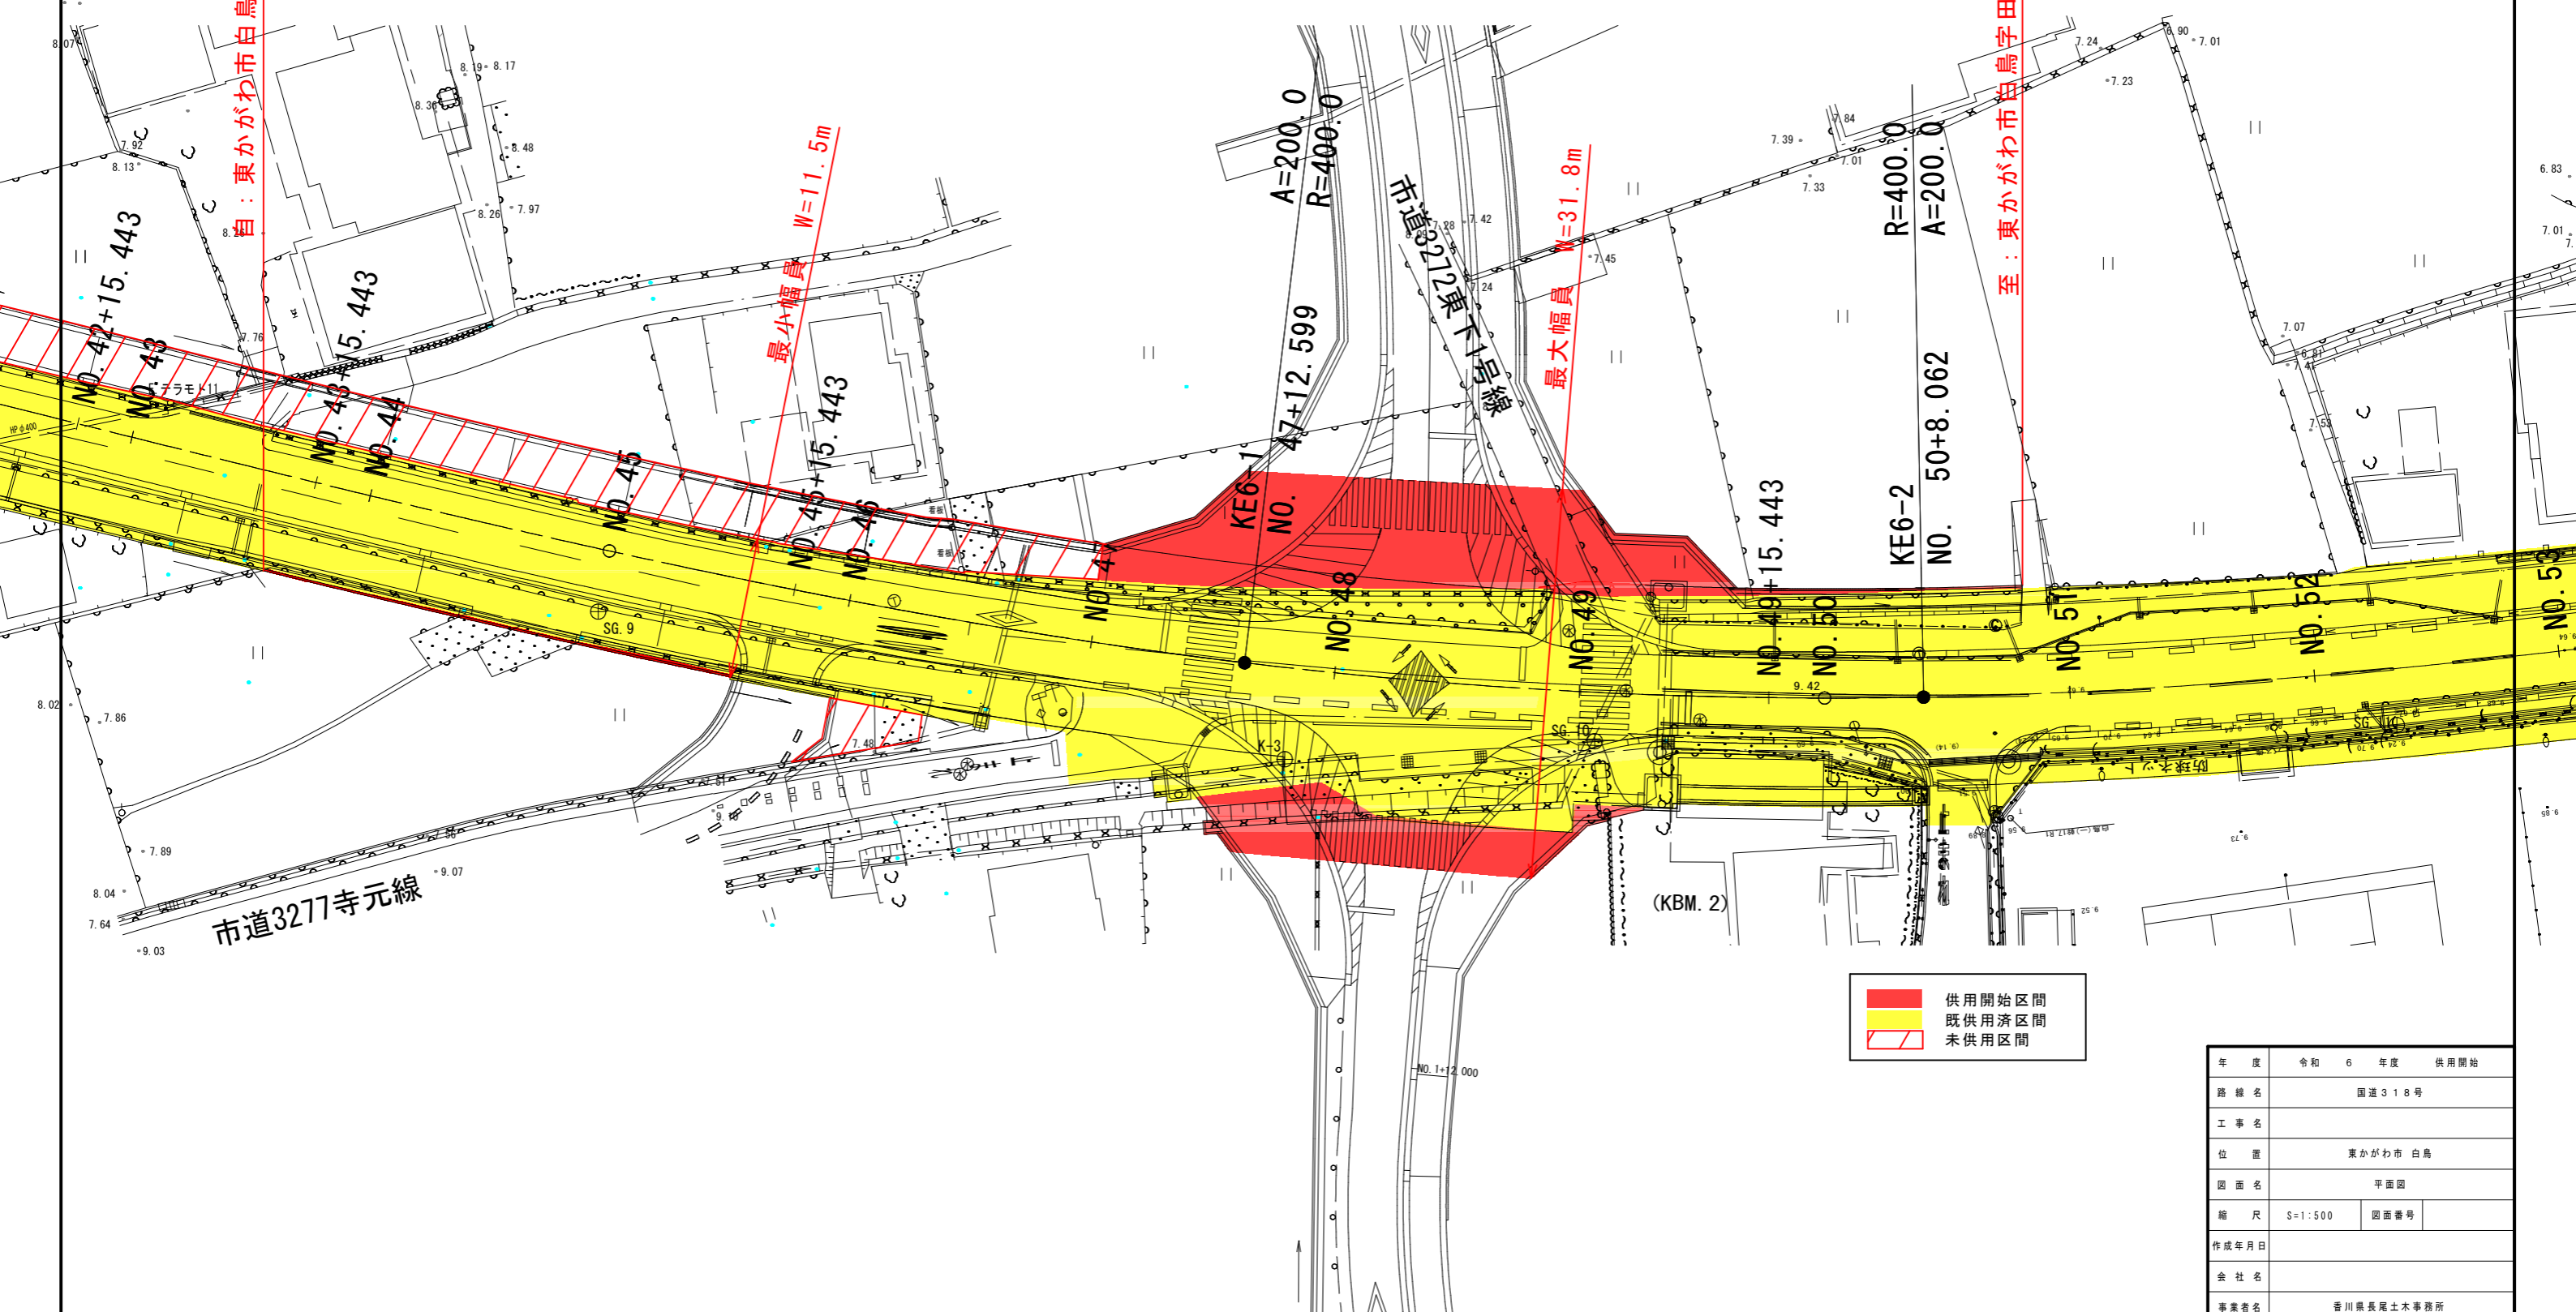

最小幅員 W=11.5m

最大幅員 W=31.8m

	供用開始区間
	既供用済区間
	未供用区間

年度	令和 6 年度	供用開始
路線名	国道318号	
工事名		
位置	東かがわ市 白鳥	
図面名	平面図	
縮尺	S=1:500	図面番号
作成年月日		
会社名		
事業者名	香川県長尾土木事務所	