



平面図

S=1:500 小豆郡土庄町小江字松山・字村内 地内

区域変更 区間延長L=147m

自：小豆郡土庄町小江  
字松山1065番8地先

至：小豆郡土庄町小江  
字村内980番1地先

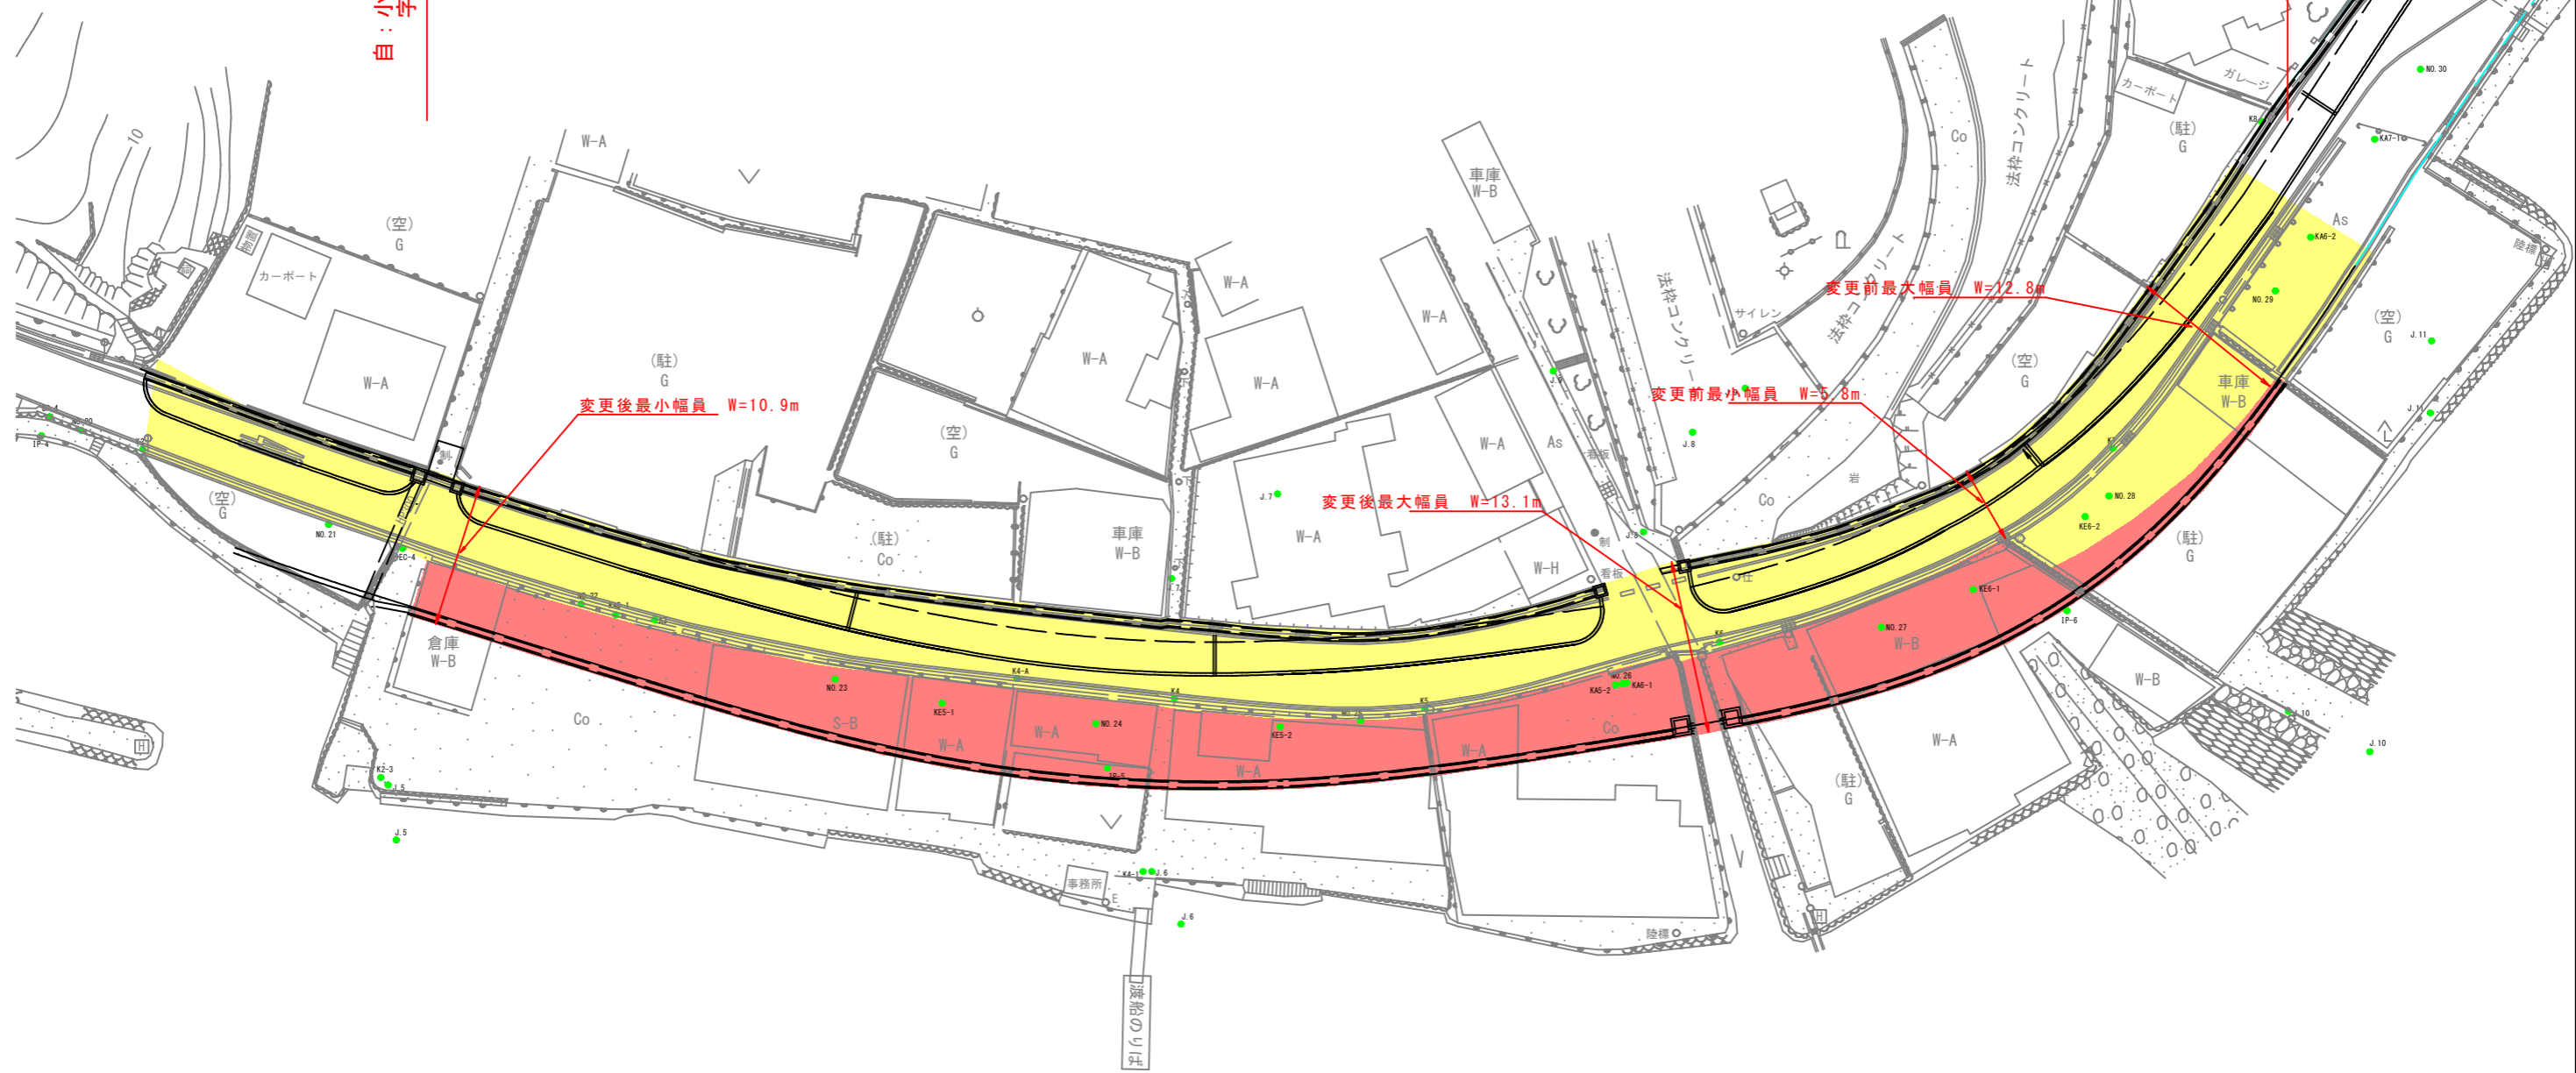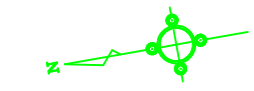

凡例

- 新たに道路の区域となる部分
- 既に道路の区域となっている部分

世界測地系	
年度	令和5年度
路河川名等	県道屋形崎小江洲崎線(四海工区)
工事名	
位置	小豆郡土庄町小江字松山・字村内
図面名	平面図
縮尺	S=1:500 図面番号
作成年月日	
会社名	
事業者名	香川県小豆総合事務所