


# 平面図 S=1:500

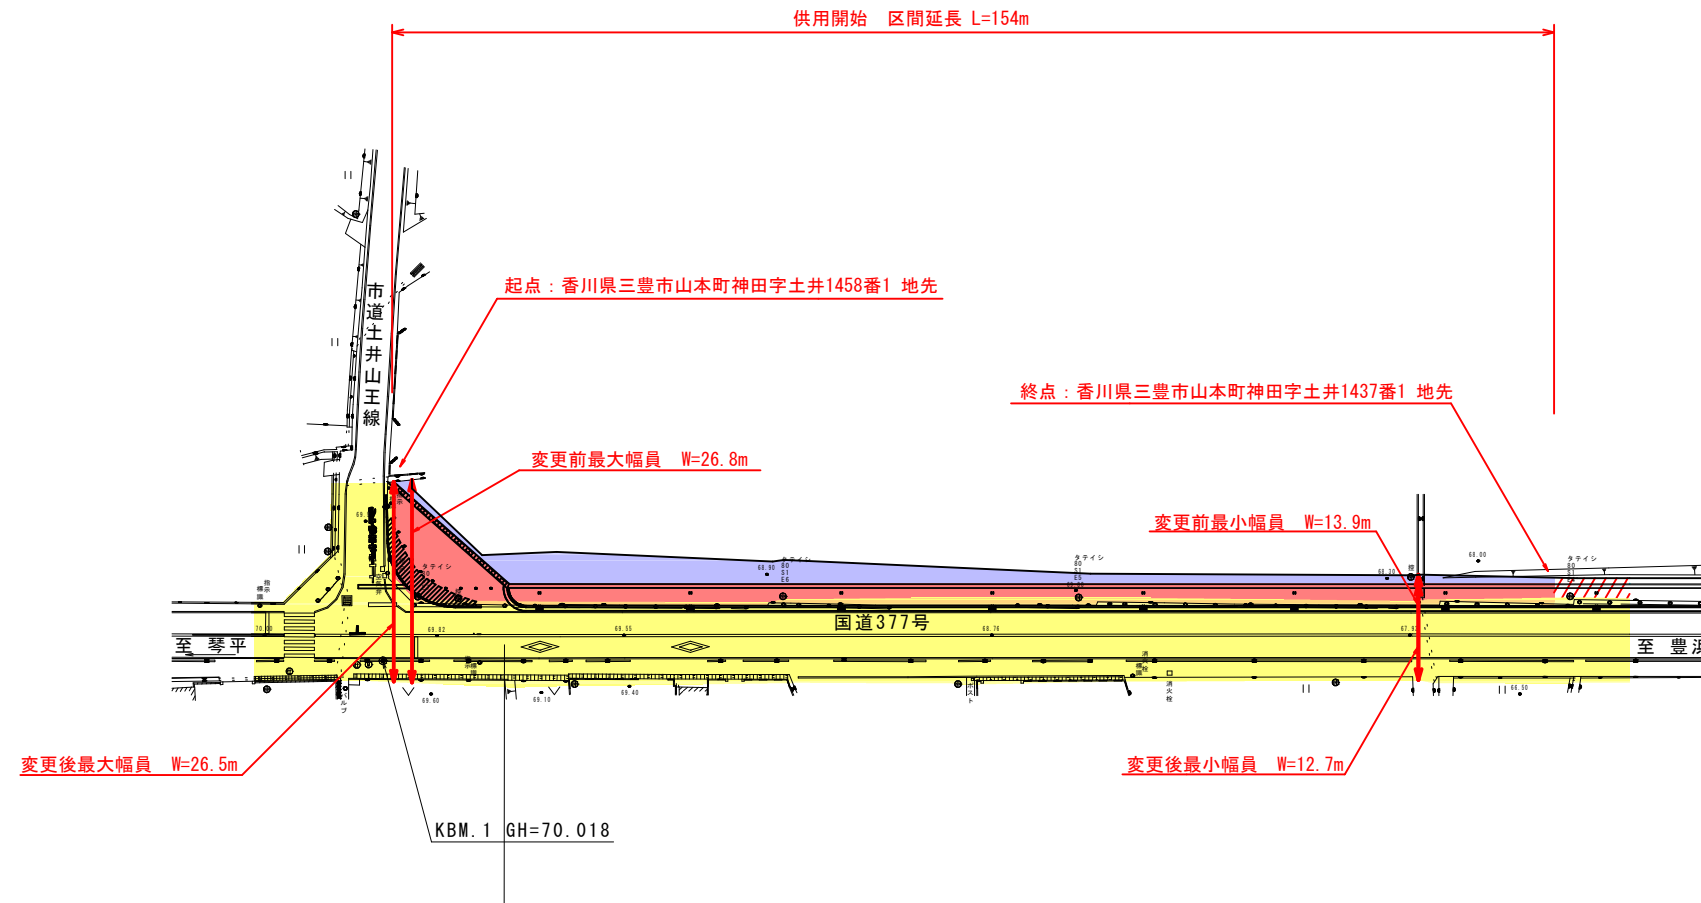

供用開始区間	
既供用済区間	
未供用区間	
不用物件とする部分	

年度	令和 年度	設計図
路線名	国道377号(土井工区)	
工事名	交通安全施設工事	
位置	三豊市山本町神田	
図面名	平面図	
縮尺	S=1:500	図面番号
作成年月日		
会社名		
事業者名	西讃土木事務所	